


- (D1) drzwi 110/210 wykładane 8 szt.
- (D3) drzwi 100/210 wykładane do pomieszczen 5 szt.
- (D4) drzwi 110/210 EI30 1 szt.
- (D5) drzwi 110/210 EI 30 wykładane 2 szt.
- (D) drzwi wymienione wg zaleceń p. poż.
- do wyburzenia
- projektowane sciany

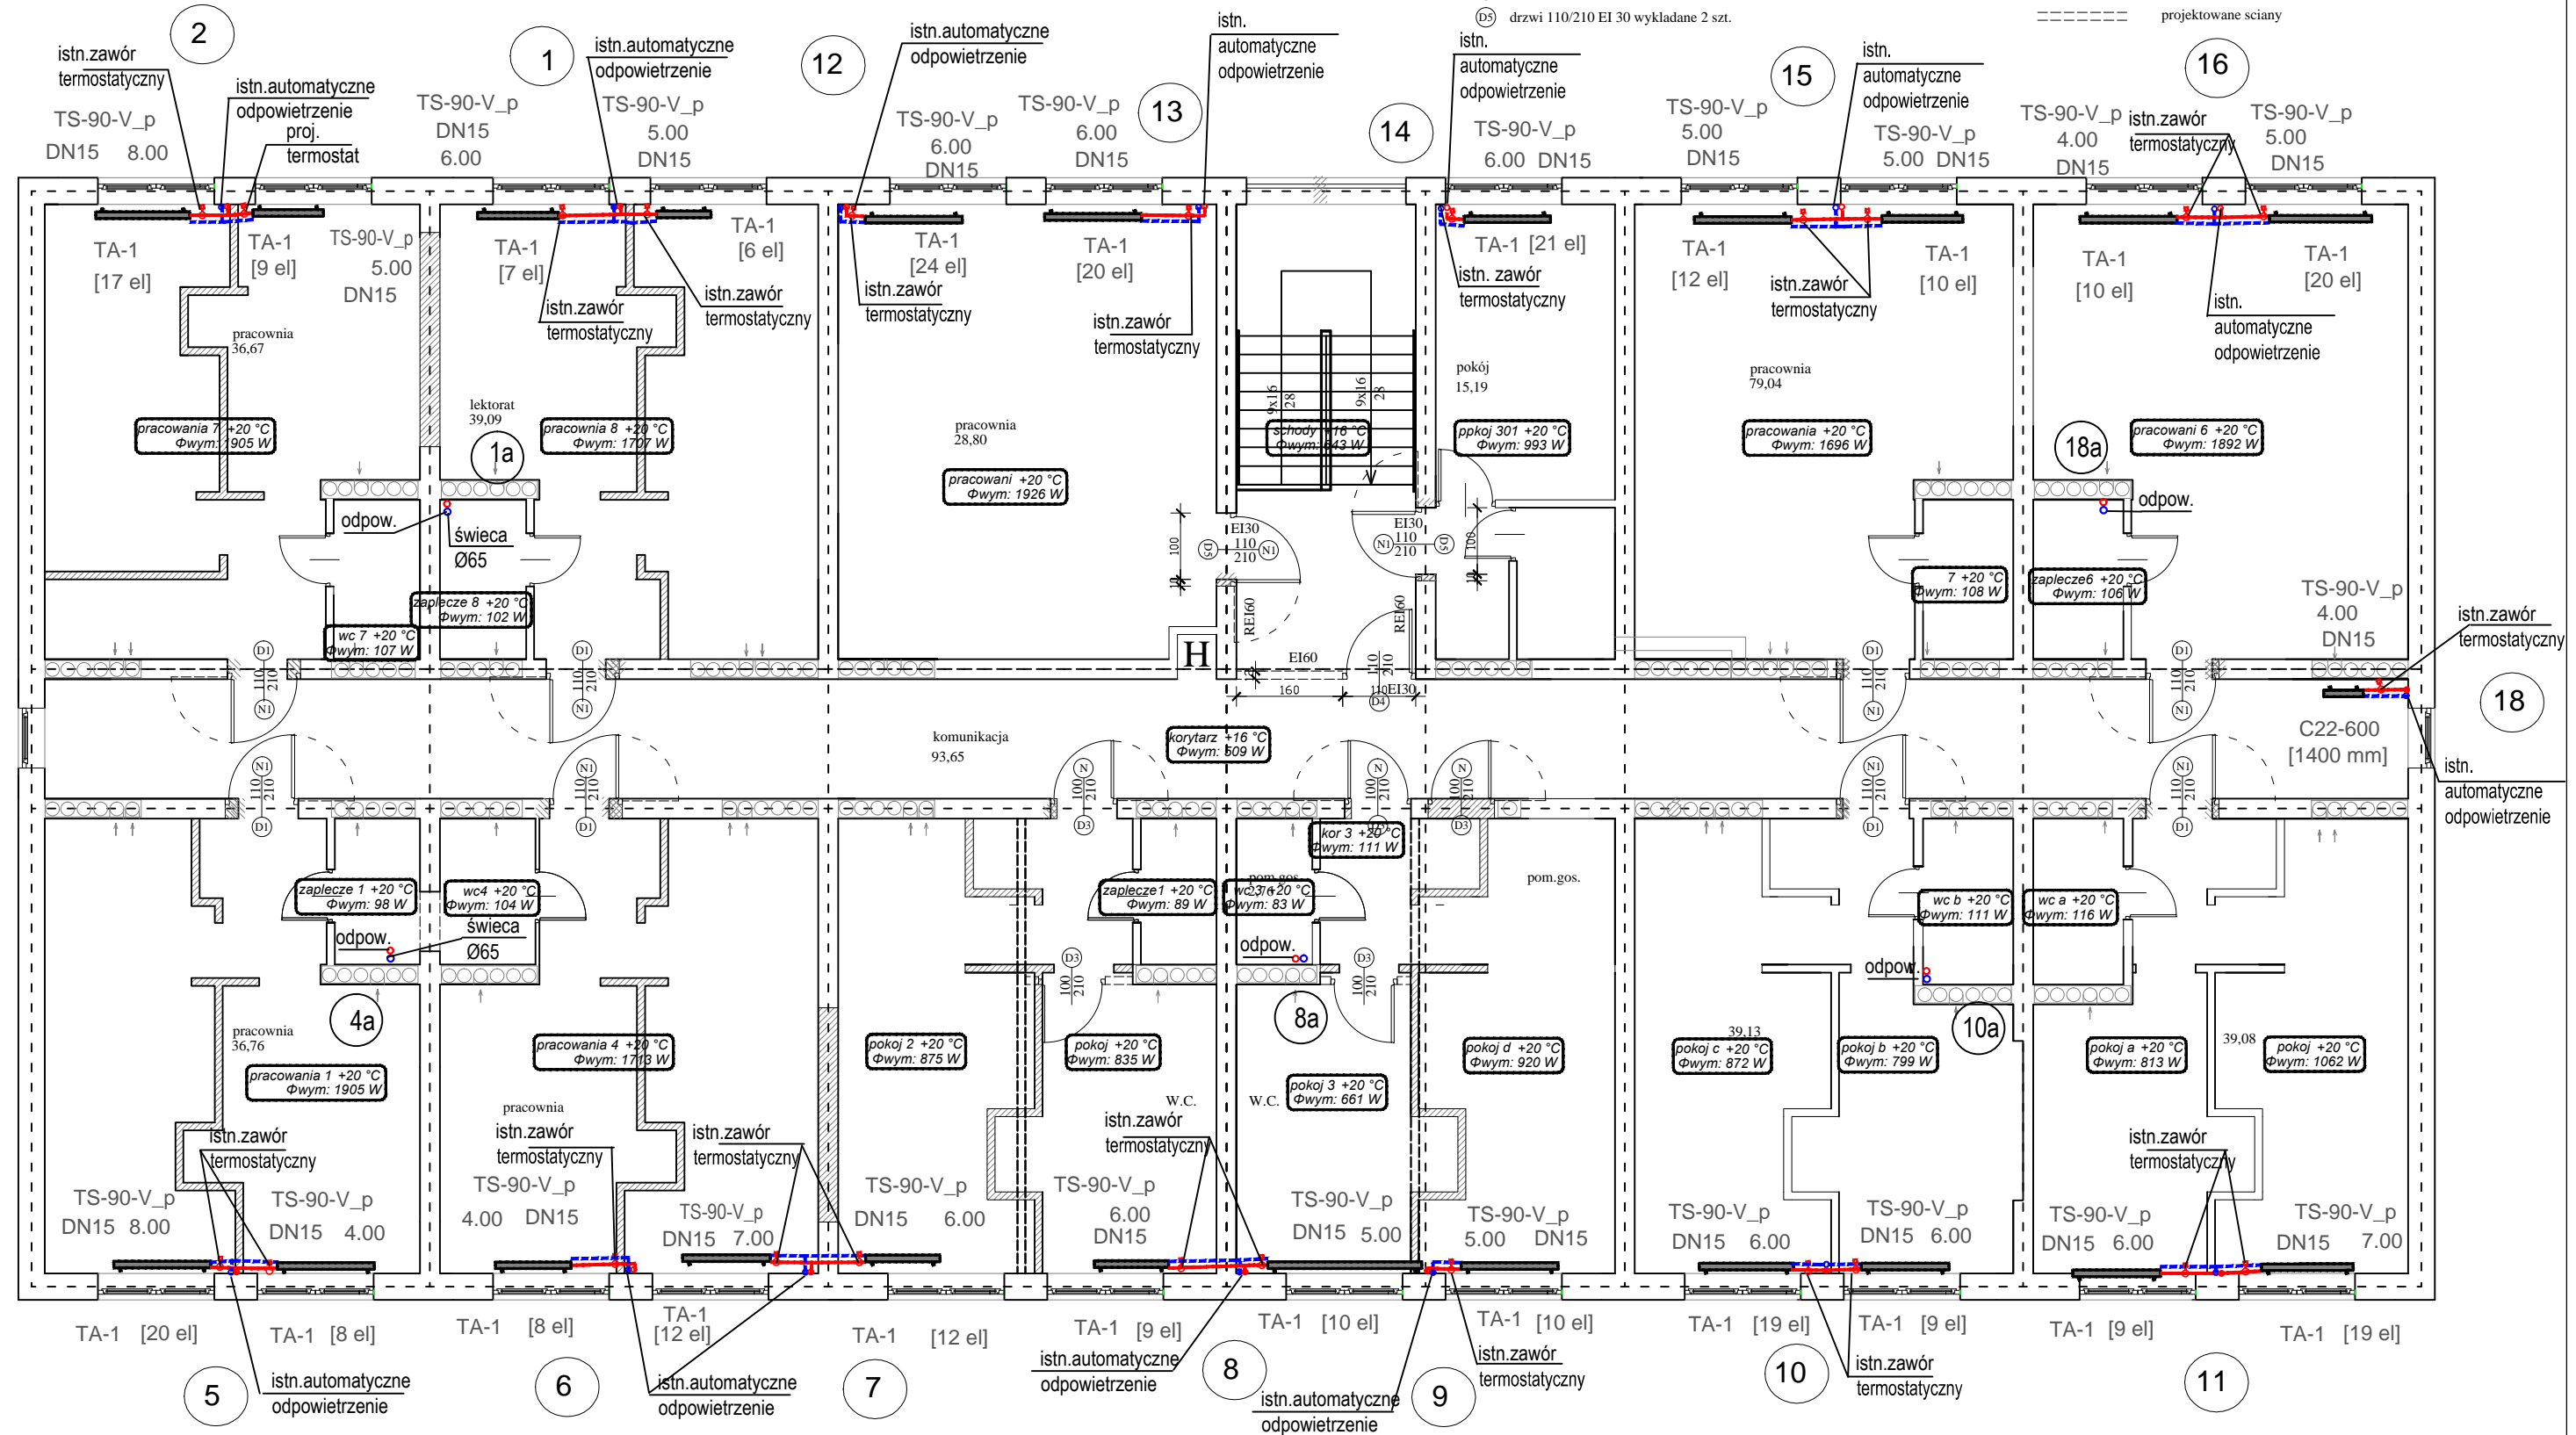

uwaga:  
na gałkach powrotnych  
grzejników zamontować zawory  
odcinające

<b>"DOM-BUD" Suwałki</b>		Specjalność: SANITARNA	
TEMAT:	Przebudowa i ogrzewanie przegród zewnętrznych budynku Zespołu Szkół Technicznych w Suwałkach	PW	NR RYS.: S/9
ADRES:	ul. Sejneńska 33, 33A, 35 w Suwałkach jednostka ewidencyjna-206301 i M. Suwałki obręb-05, dz. nr 10682/1, 10682/2, 10682/3, 10683/1, 10683/2, 10686/1, 10686/3, 10687/2, 10687/3, 10688/2, 10689/2, 10690/1	SKALA: 1:100	RYSUNEK: Sejneńska 35 budynek dydaktyczny rzut III piętra- regulacja instalacji c.o.
IMIĘ I NAZWISKO		NR UPR.	DATA
PROJEKTANT:	mgr inż. Danuta Piszczałowska	SUW75/90	12.12.2014
			PODPIS