


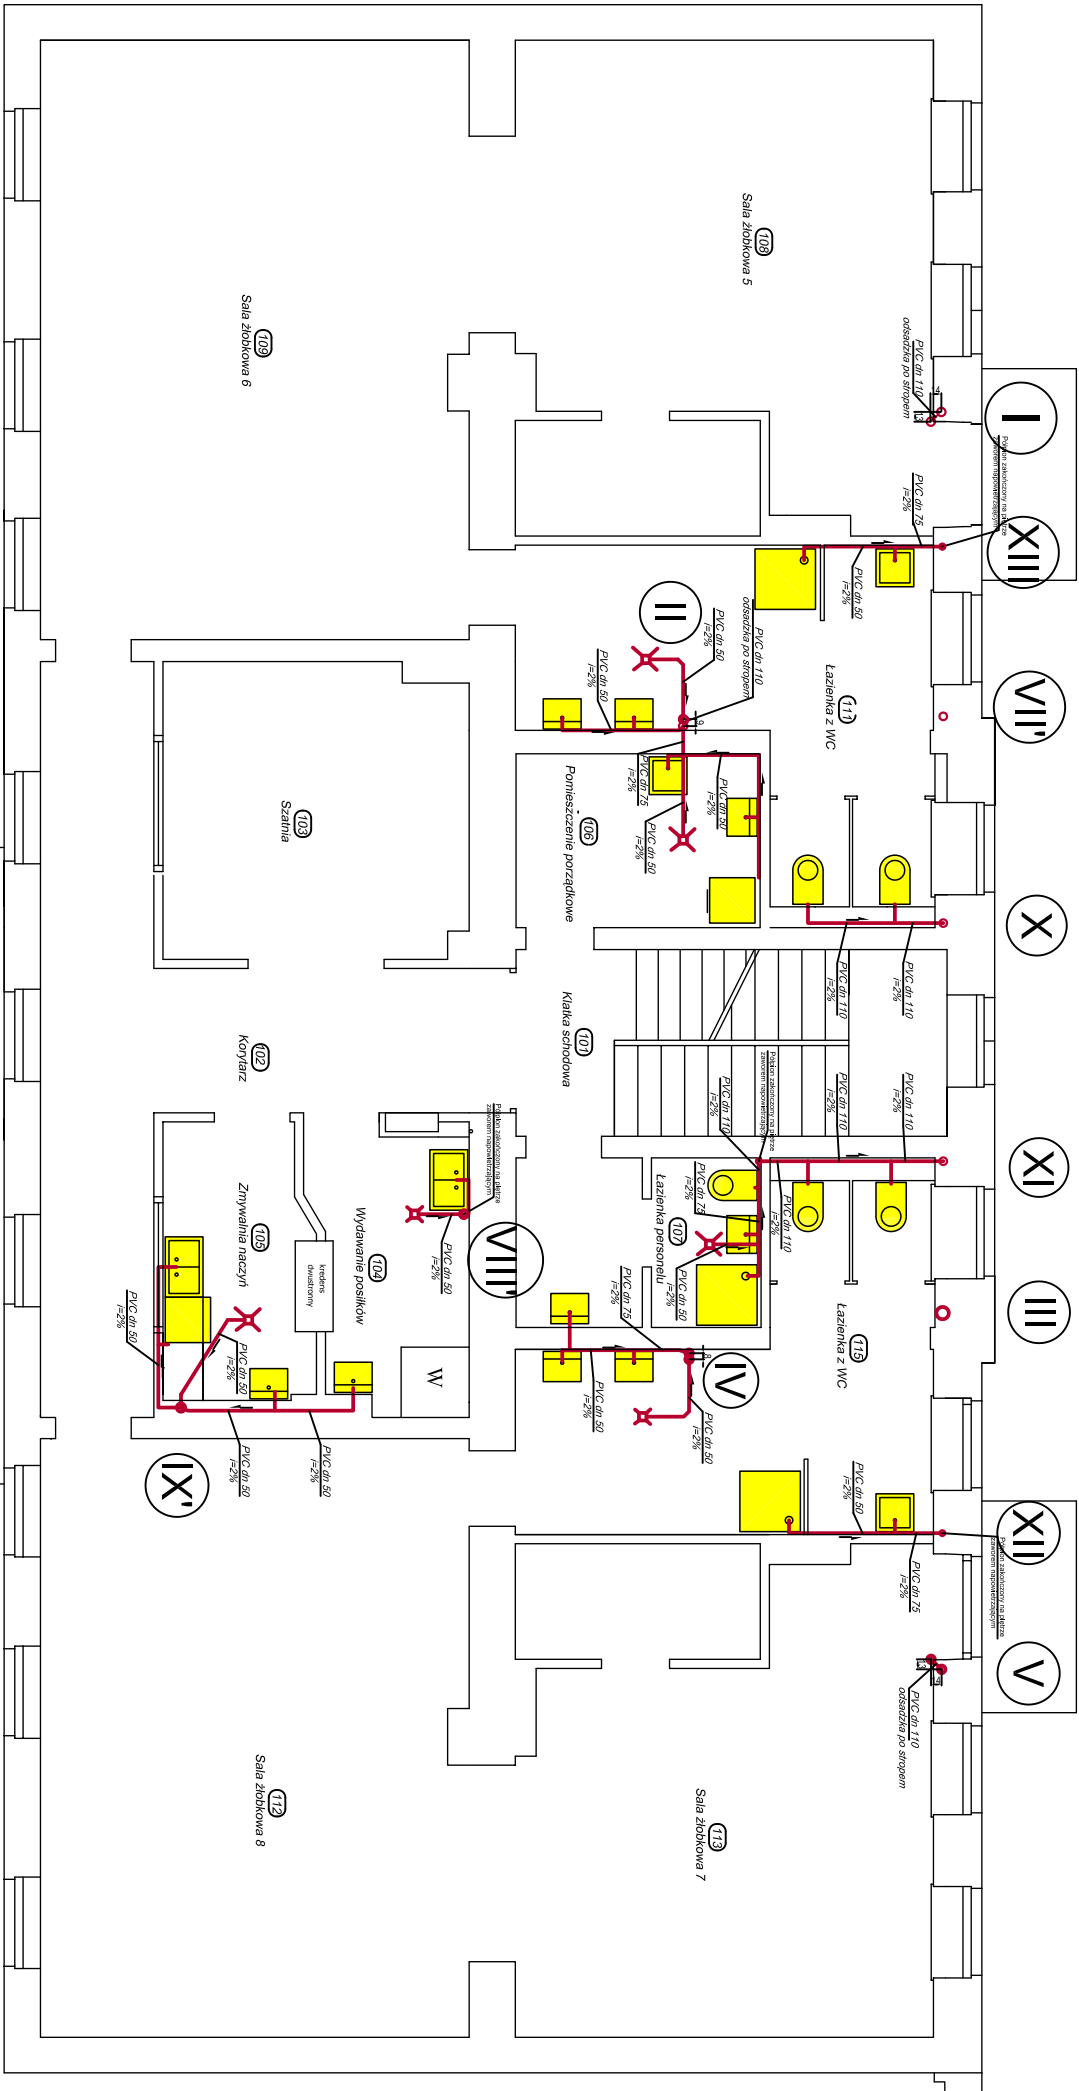

RZUT 1 PIĘTRA 1:100

LEGENDA

Projektowane pionowy przewody kanalizacyjne PVC-U niskosuszynowe

Projektowane urządzenia i odbiorniki

Projektowane wpusty podłogowe

Numer pionów kanalizacyjnych

Projektowane przesunięcia pionów - odsadki podstopowe

Investor:	MIASTO SUWAŁKI UL. MICKIEWICZA 1, 16-400 SUWAŁKI					Nr rys. S-2
Tytuł projektu:	PROJEKT BUDOWLANY ZAMIENNY DO PROJEKTU BUDOWLANEGO ROZBUDOWY, PRZEBUDOWY I REMONTU BUDYNKU PRZY ULICY KAMEDULSKIEN 3 W SUWAŁKACH ZE ZMIANĄ SPOSOBU UŻYTKOWANIA PARTERU BUDYNKU NA ŻŁOBEK.					Skala: 1:100
Treść rysunku:	Instalacja kanalizacyjna-1 Piętro					Data: 29-03-2016
Stanowisko:	Imię i nazwisko:	Specjalność:	Nr uprawnień:	Data:	Podpis:	
Projektant:	inż. Jacek Filipczak	Instal.-Inż.	MAZ0202/PWOS/11	29-03-2016		
Sprawdzający:	inż. Maciej Strzałkowski	Instal.-Inż.	Sk-99/86	29-03-2016		
Biuro projektów:	PRACOWNIA PROJEKTOWA FRAXINUS UL. LANGIEWICZA 20/1, 02-071 WARSZAWA WSZELKIE PRAWA ZASTRZEŻONE				Branża: INSTALACJE SANITARNE	