


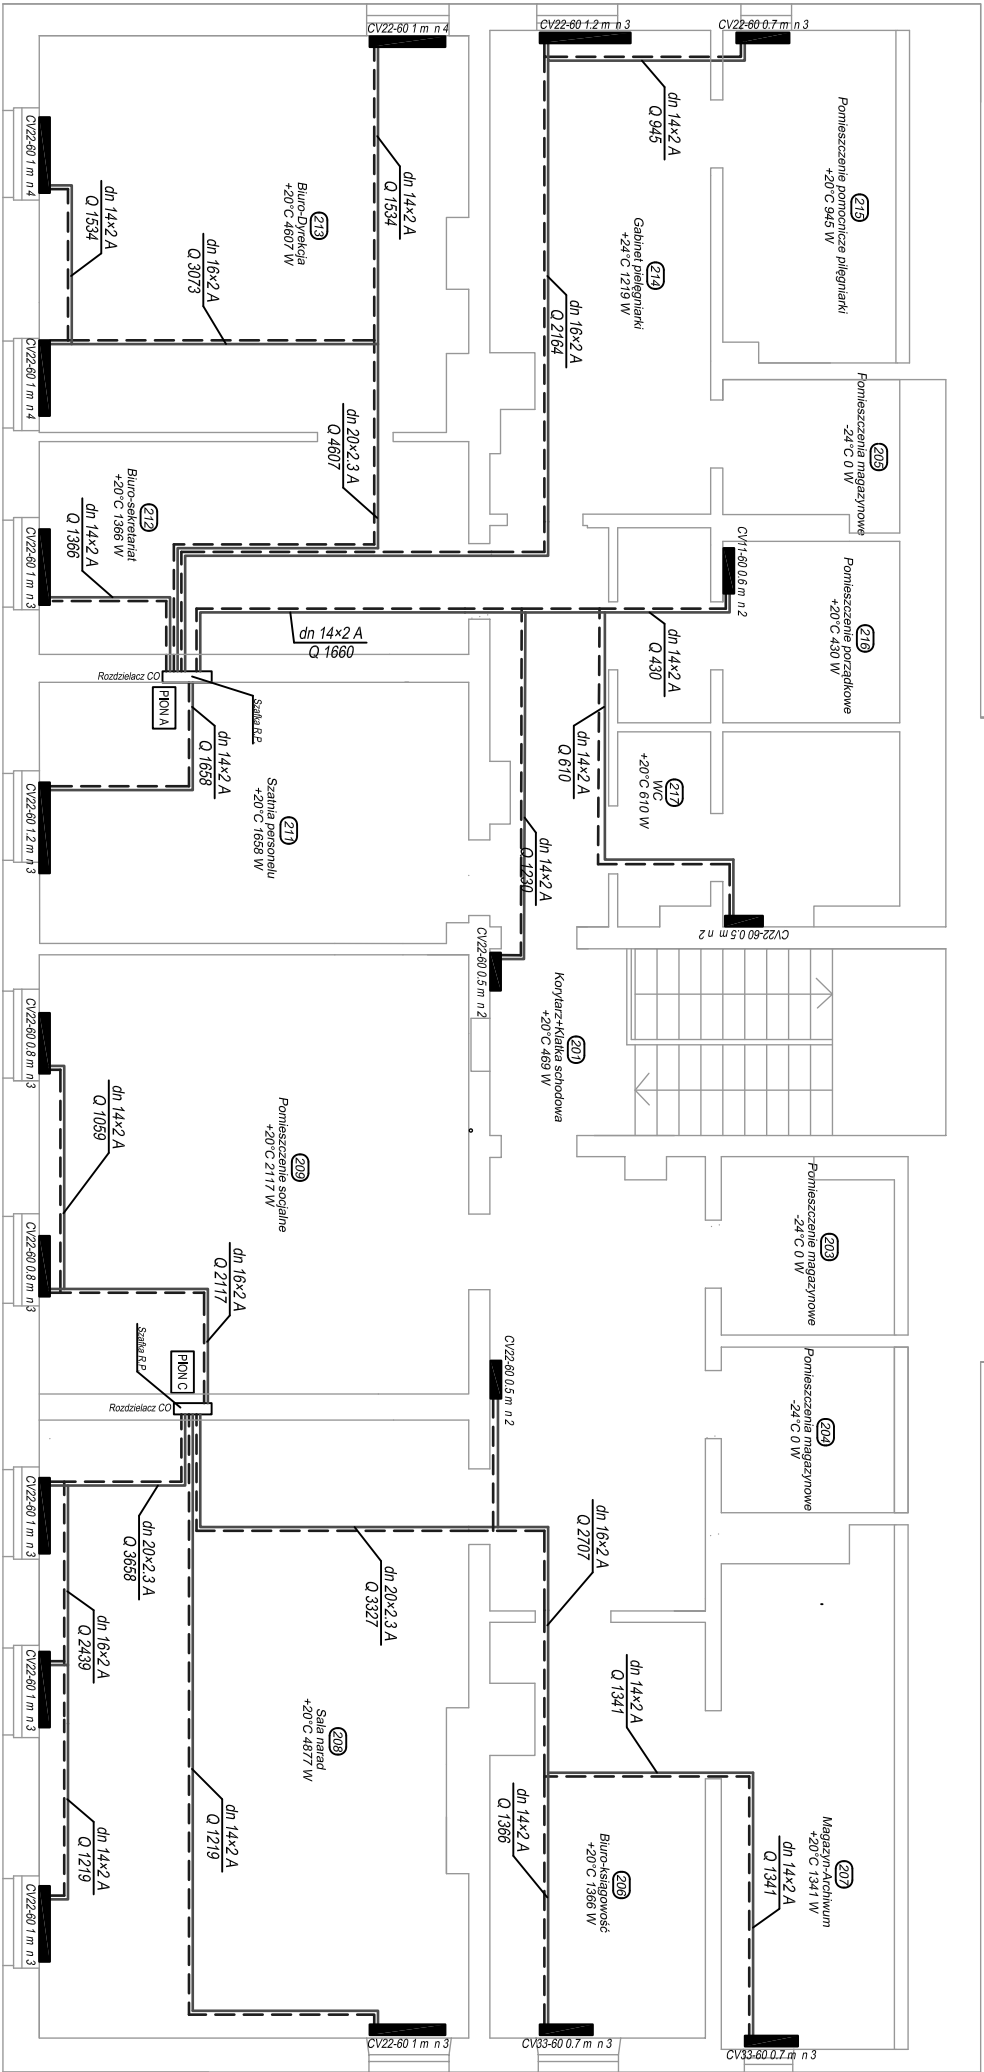

RZUT 2 PIĘTRA 1:100

Inwestor:			Nr rys. S13		
MIASTO SUWAŁKI UL. MICKIEWICZA 1, 16-400 SUWAŁKI					
Tytuł projektu:			Skala: 1:100		
PROJEKT BUDOWLANY ZAMIENNY DO PROJEKTU BUDOWLANEGO ROZBUDOWY, PRZEBUDOWY I REMONTU BUDYNKU PRZY ULICY KAMEDULSKI 3 W SUWAŁKACH ZE ZMIANĄ SPOSOBU UŻYTKOWANIA PARTERU BUDYNKU NA ŻŁOBEK.					
Treść rysunku:			Data: 29-03-2016		
			Stadium: PROJEKT BUDOWLANY		
Instalacja CO - 2 Piętro			Podpis:		
Stanowisko:	Imię i nazwisko:	Specjalność:	Nr uprawnień:	Data:	
Projektant:	inż. Jacek Filipczak	Instal.-Inż.	MAZ/0202/PWOS/11	29-03-2016	
Sprawdzający:	inż. Maciej Strzałkowski	Instal.-Inż.	Sk-99/86	29-03-2016	
Biuro projektów:			Branża: INSTALACJE SANITARNE		
PRACOWNIA PROJEKTOWA FRAXINUS UL. LANGIEWICZA 20/1, 02-071 WARSZAWA					
WSZELKIE PRAWA ZASTRZEŻONE					