


Powierzchnia obliczeniowa 3

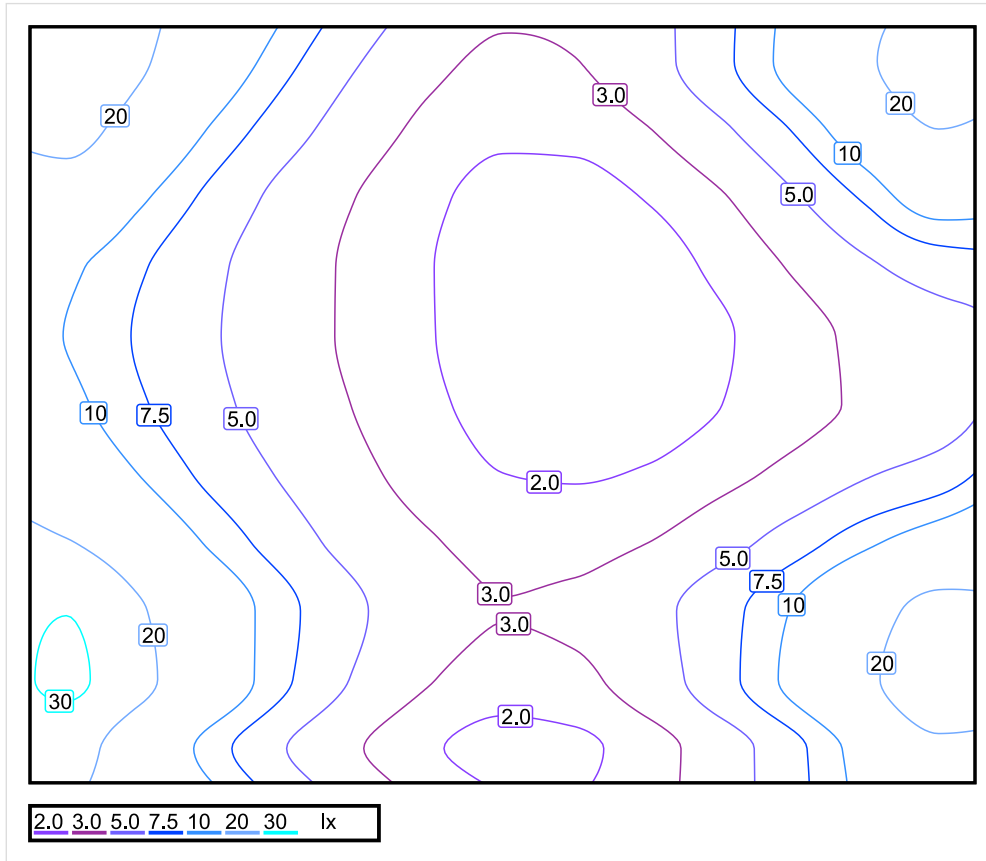

Skala: 1 : 200

Pionowe natężenie oświetlenia (Siatka)

Średn. (rzecz.): 7.43 lx, Min.: 1.51 lx, Maks.: 32 lx, Min/środek: 0.203, Min/maks: 0.047,