


SCHEMAT ZASILANIA

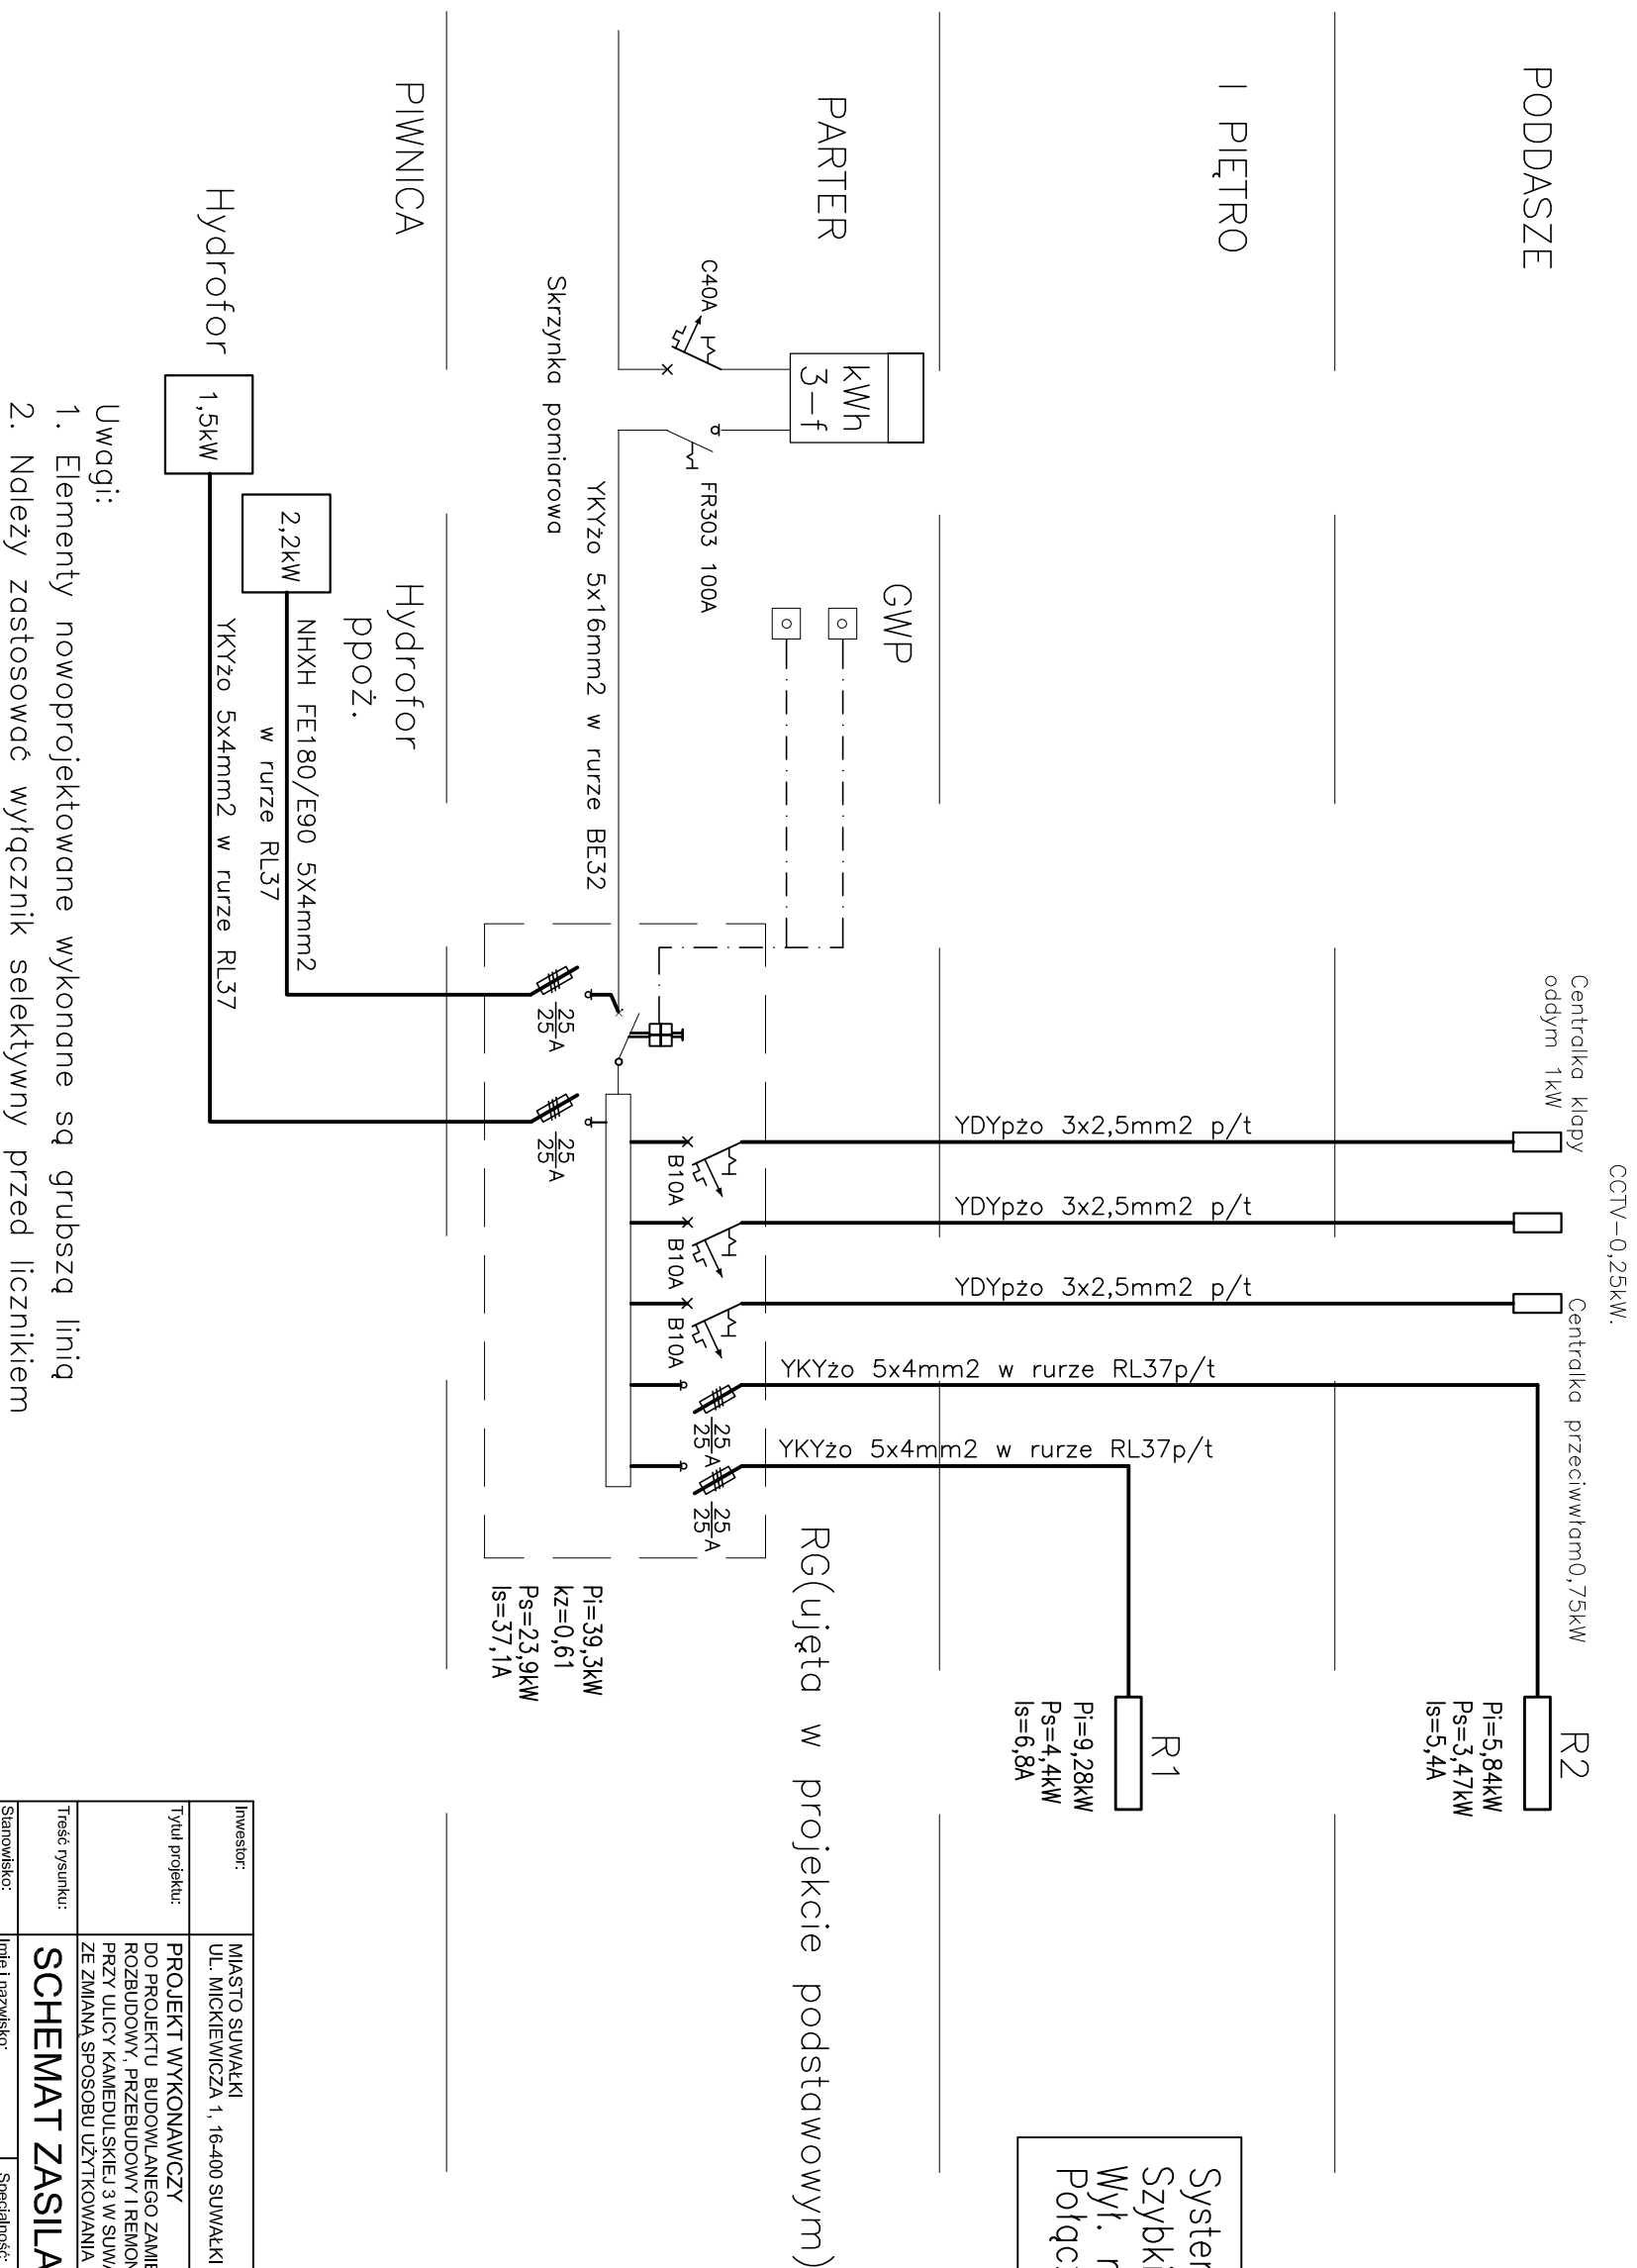

Investor:	MIASTO SUWAŁKI UL. MICKIEWICZA 1, 16-400 SUWAŁKI				Nr rys. E-1
Tytuł projektu:	PROJEKT WYKONAWCZY DO PROJEKTU BUDOWLANEGO ZAMIENNEGO ROZBUDOWY, PRZEBUDOWY I REMONTU BUDYNKU PRZY ULICY KAMIEDULSKIEJ 3 W SUWAŁKACH ZE ZMIANĄ SPOSOBU UŻYTKOWANIA PARTERU BUDYNKU NA ŻŁOBEK.				Skala: - Data: Marzec 2016
Treść rysunku:	SCHEMAT ZASILANIA				Stadium: PROJ. WYK
Stanowisko:	Imię i nazwisko:	Specjalność:	Nr uprawnień:	Data:	Podpis:
Projektant:	Jean Grenbicki	Instalacje Jerzy Paizdrowski	SI-559/77		
Sprawdzający:	Urszula Sadowska	Elektryczne	MAZ/0434/POOE/06		
Biuro projektów:	PRACOWNIA PROJEKTOWA F-RAXINUS UL. LANGIEWICZA 20/1, 02-071 WARSZAWA				Branża: INSTALACJE ELEKTRYCZNE
	WSZELKIE PRAWA ZASTRZEŻONE				