


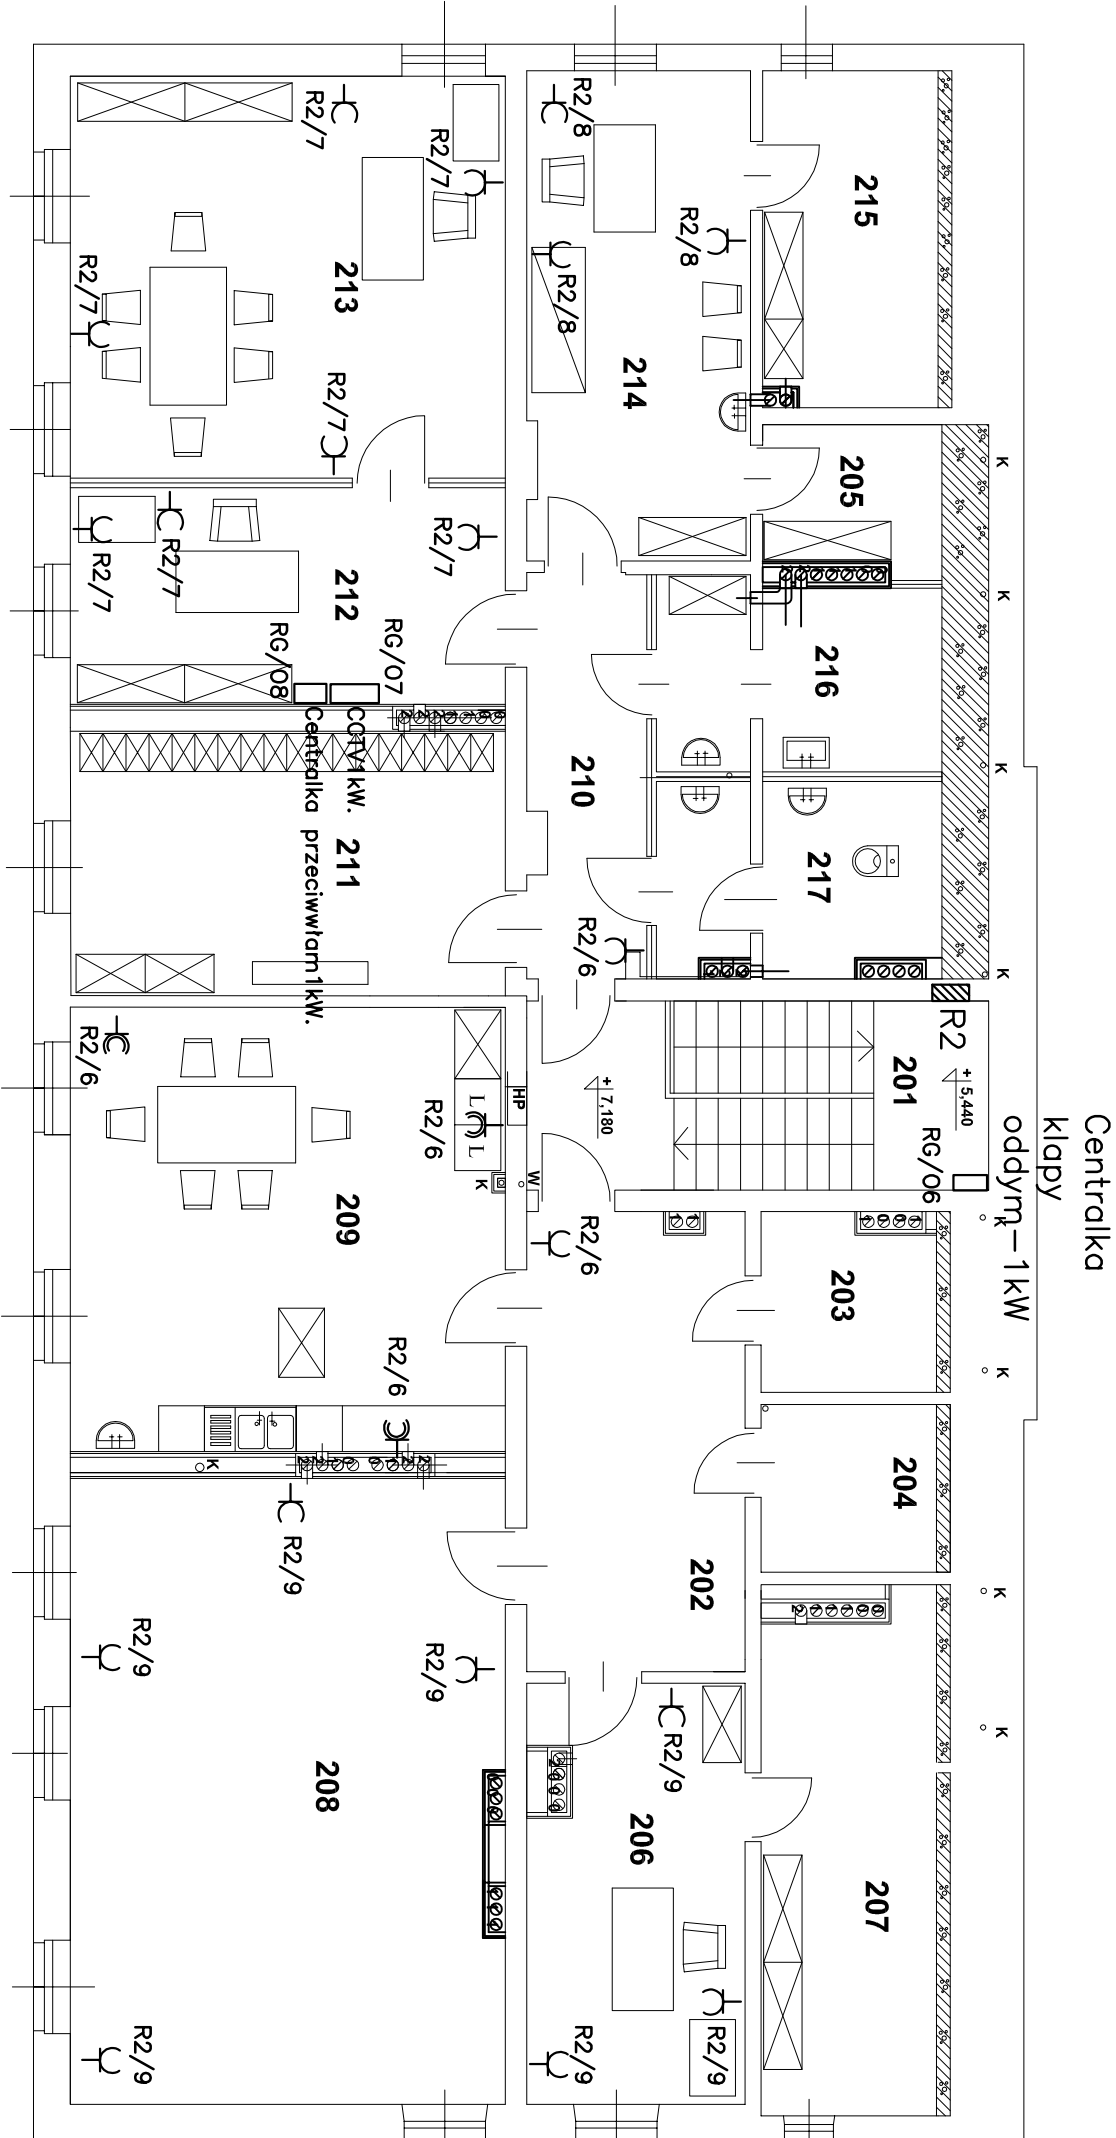

RZUT II PIĘTRA /PODDASZA/

Wszystkie gniazda podwójne

System TN-S
Szybkie wyłączenie
Wył. różnicowoprądowe
Połączenia wyrównawcze

ZESTAWIENIE POMIESZCZEŃ POZIOM I PODDASZA		
NR FUNKCJA	pow. (m²)	
201 KŁATKA SCHODOWA	9.81	
202 KORYTARZ 1	16.93	
203 POM.GOSP.	5.07	
204 POM.GOSP.	5.01	
205 POM.GOSP.	4.34	
206 POM. BIUR. KSIĘGOW.	15.11	
207 MAGAZYN - ARCHIW.	15.01	
208 SALA NARAD I SZKOL.	75.78	
209 POM. SOCJALNE	32.92	
210 KORYTARZ 2	8.05	
211 SZATNIA	19.51	
212 POM. BIUR. SEKRET.	16.08	
213 POM. BIUR.DYREKCJA	29.21	
214 POM. PIELEGNIARKI	18.15	
215 POM.GOSP.	9.94	
216 POM.PORZĄDKOWE	8.78	
217 WC	8.88	
SUMA POWIERZCHNI	298.58	

Investor:	MIASTO SUWAŁKI UL. MICKIEWICZA 1, 16-400 SUWAŁKI			Nr rys.:	E-6
Tytuł projektu:	PROJEKT WYKONAWCZY DO PROJEKTU BUDOWLANEGO ZAMIENNEGO ROZBUDOWY, PRZEBUDOWY I REMONTU BUDYNKU PRZY ULICY KAMIEDULSKIEJ 3 W SUWAŁKACH ZE ZMIANĄ SPOSOBU UŻYTKOWANIA PARTERU BUDYNKU NA ŻOBEK.			Skala:	1:100
Treść rysunku:	INST. Gniazd 1-faz. Poddasze			Data:	Marzec 2016
Stanowisko:	Imię i nazwisko:	Specjalność:	Nr uprawnień:	Data:	Podpis:
Projektant:	Jan Gremblicki	Instalacje	SI-5591/77		
Sprawdzający:	Jerzy Parzuchowski	Elektryczne	MAZ/0434/POOE/06		
Biurowisko:	Urszula Sadowska				
PRACOWNIA PROJEKTOWA FRAXINUS				Branża:	INSTALACJE ELEKTRYCZNE
UL. LANGIEWICZA 20/1, 02-071 WARSZAWA				WSZELKIE PRAWA ZASTRZEŻONE	