


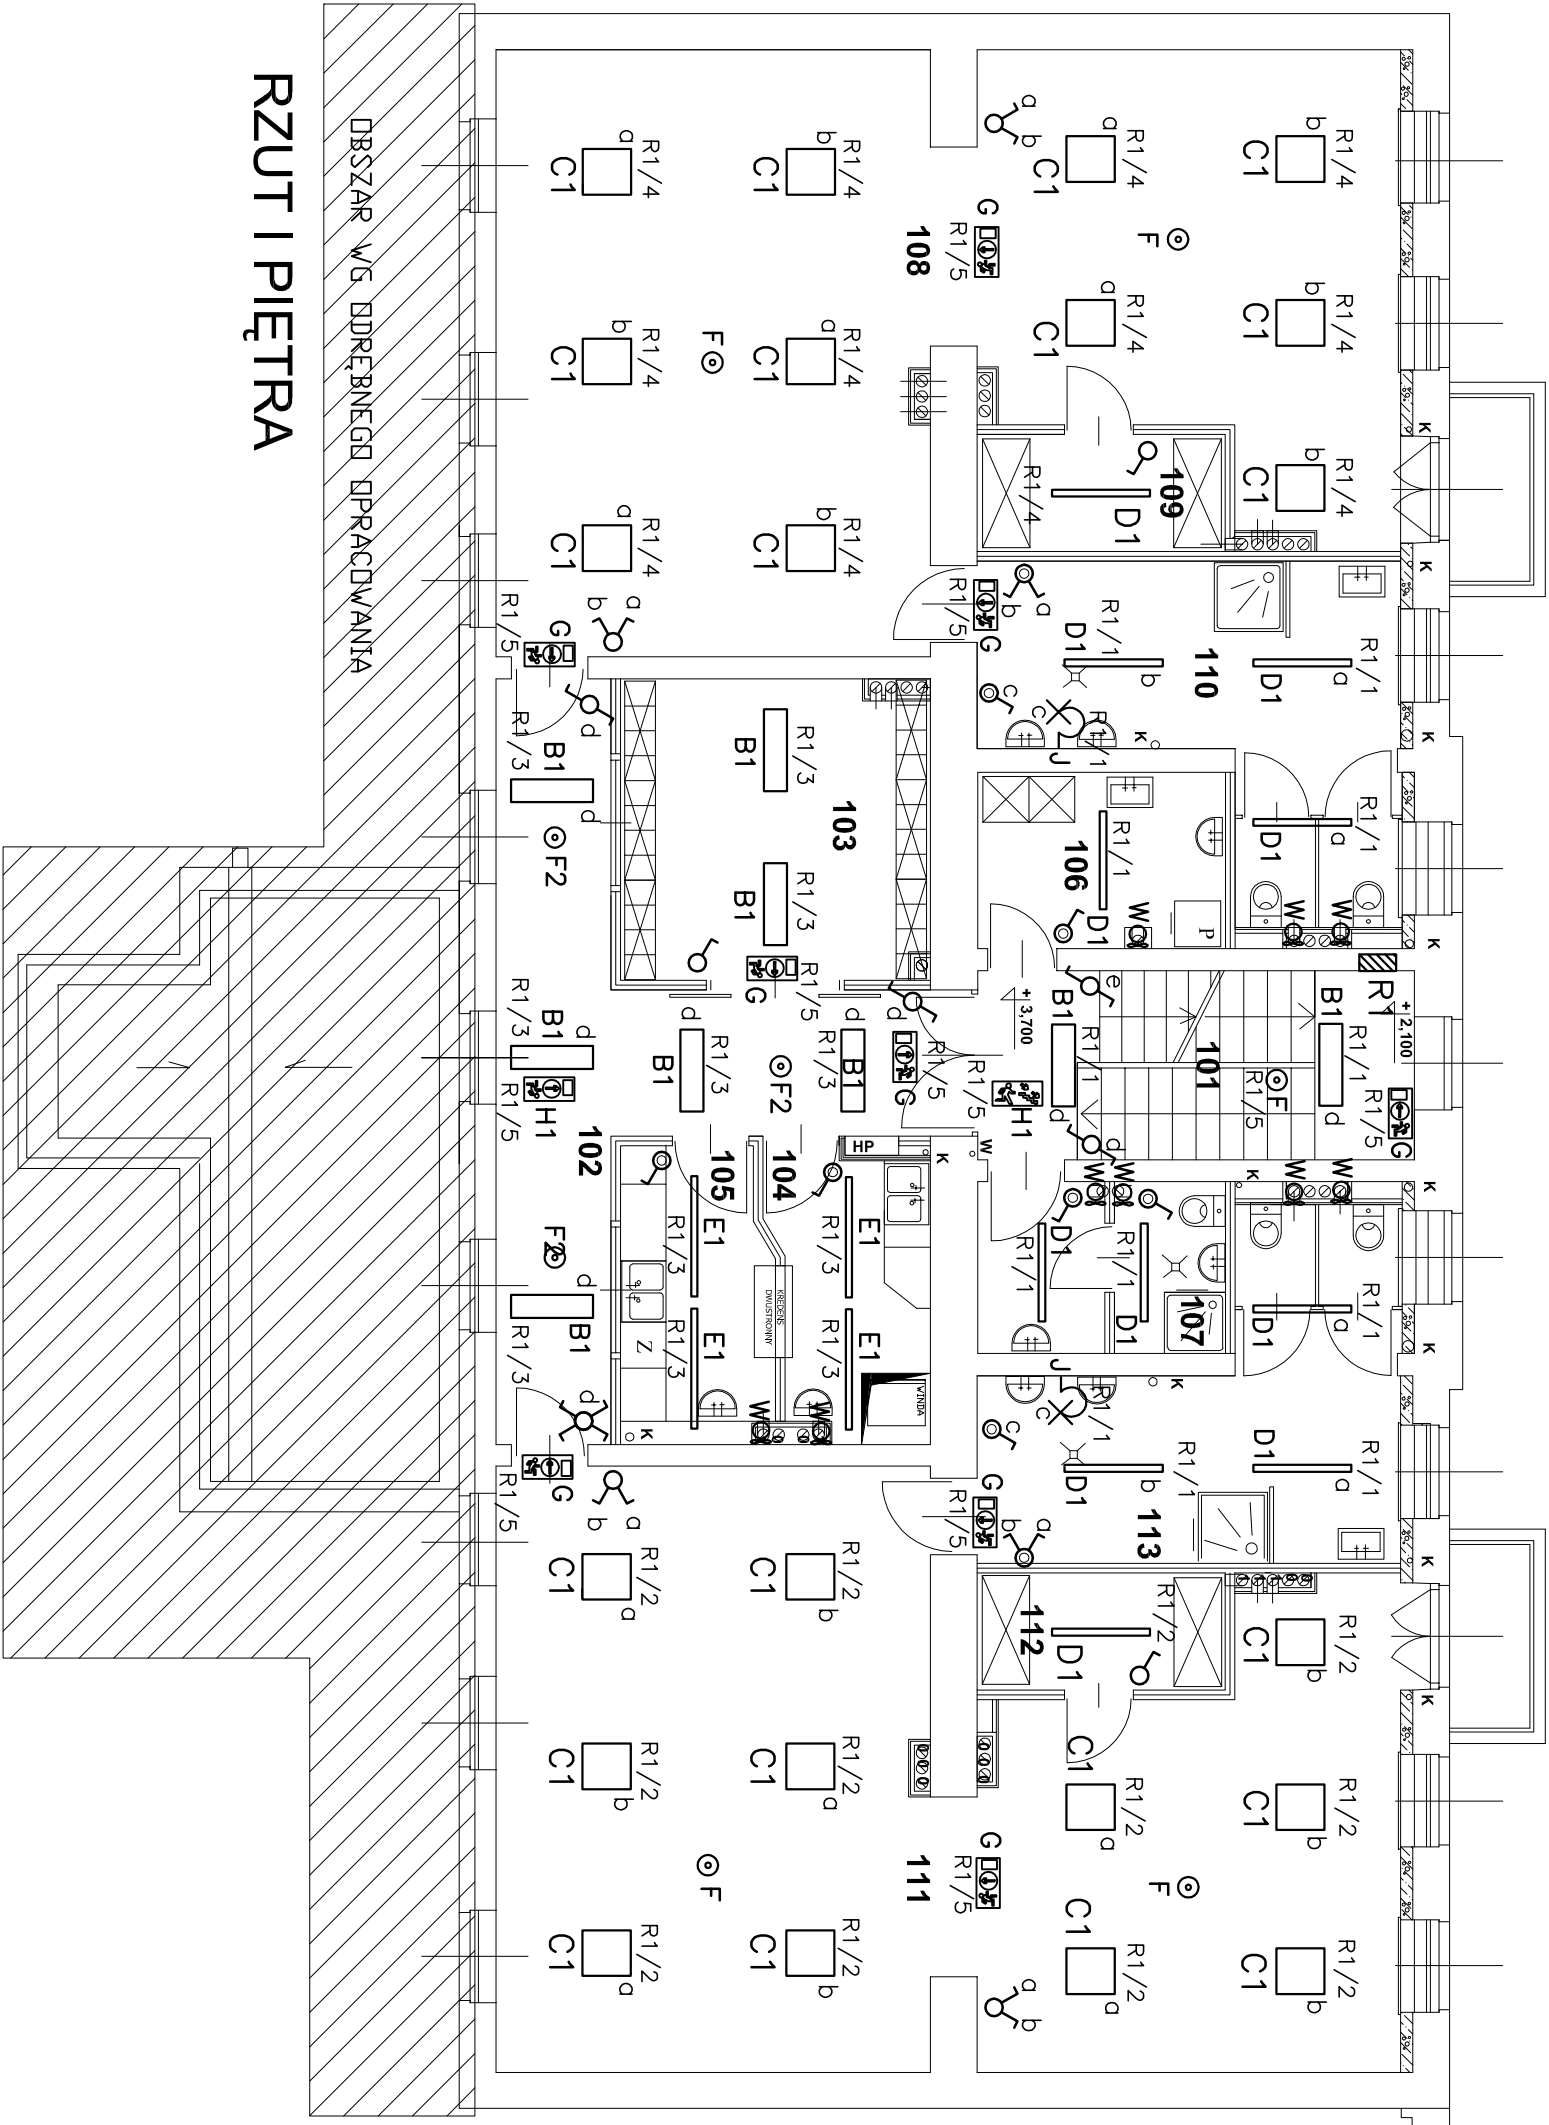

RZUT I PIĘTRA

System TN-S
Szybkie wyłączenie
Wył. różnicowoprądowe
Połączenia wyrównawcze

ZESTAWIENIE POMIESZCZEŃ POZIOM I PIĘTRA		
NR FUNKCJA	pow. (m²)	
101 KLATKA SCHODOWA	9.14	
102 KORYTARZ	22.96	
103 SZATNIA	15.55	
104 WYD. POSILKÓW	6.49	
105 ZMYW. NACZYŃ	6.92	
106 POM. PORZĄDK.	7.44	
107 ŁAZIENKA	6.97	
108 SALA ŻŁOBKOWA	74.93	
109 LEŻAKI / POŚCIEL	4.95	
110 ŁAZIENKA	18.62	
111 SALA ŻŁOBKOWA	74.60	
112 LEŻAKI / POŚCIEL	4.95	
113 ŁAZIENKA	17.40	
SUMA POWIERZCHNI	00.00	

Investor:	MIASTO SUWAŁKI UL. MICKIEWICZA 1, 16-400 SUWAŁKI			Nr rys.:	E-3
Tytuł projektu:	PROJEKT WYKONAWCZY DO PROJEKTU BUDOWLANEGO ZAMIENNEGO ROZBUDOWY, PRZEBUDOWY I REMONTU BUDYNKU PRZY ULICY KAMIEDULSKIEJ 3 W SUWAŁKACH ZE ZMIANĄ SPOSOBU UŻYTKOWANIA PARTERU BUDYNKU NA ŻOBEK.			Skala:	1:100
Treść rysunku:	OŚWIETLENIE - RZUT I PIĘTRA			Data:	Marzec 2016
Stanowisko:	Imię i nazwisko:	Specjalność:	Nr uprawnień:	Data:	Podpis:
Projektant:	Jan Grembicki	Instalacje	SI-5591/77		
Sprawdzający:	Jerzy Parzuchowski	Elektryczne	MAZ/0434/POOE/06		
Biurowisko:	Urszula Sadowska				
PRACOWNIA PROJEKTOWA FRAXINUS				Branża:	INSTALACJE ELEKTRYCZNE
UL. LANGIEWICZA 20/1, 02-071 WARSZAWA				WSZELKIE PRAWA ZASTRZEŻONE	