


ROZDZIELNICA R1

L1, L2, L3, N; 400/230V 50Hz; 100A

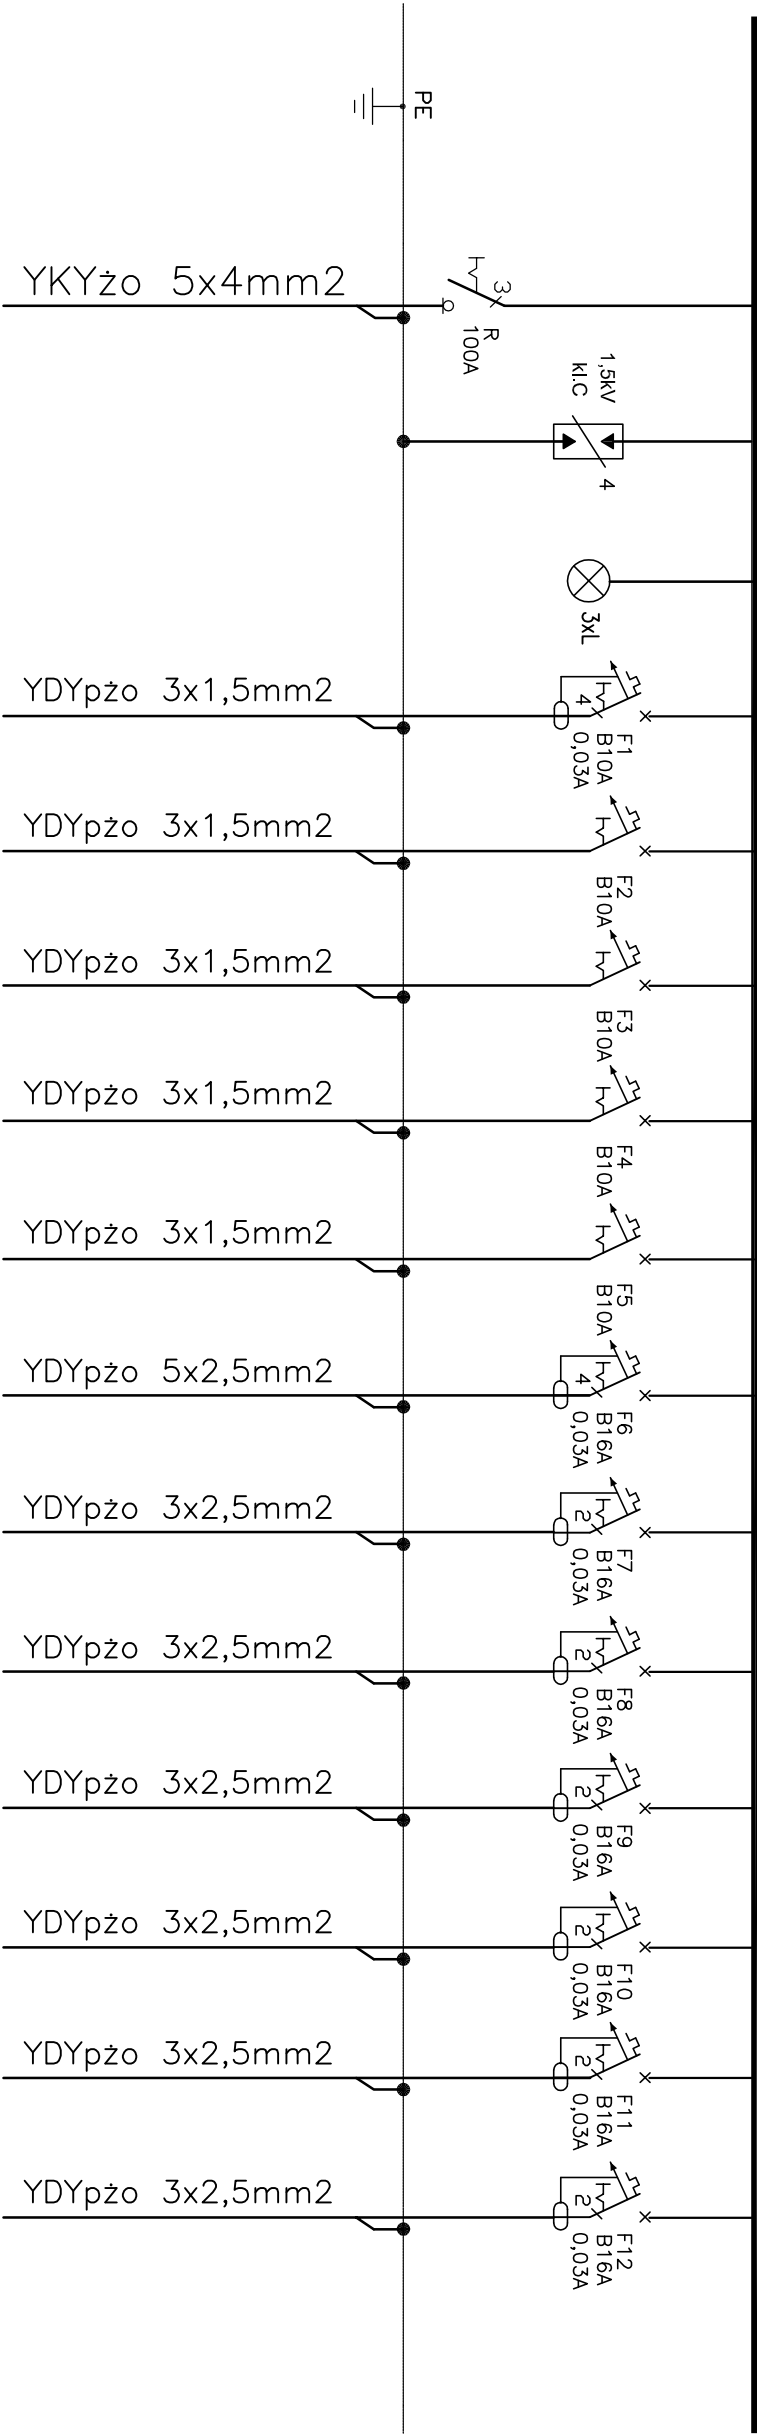

NR OBWODU	-	-	-	1	2	3	4	5	6	7	8	9	10	11	12	
NAPIĘCIE [V]	-	-	-	230	230	230	230	230	400	230	230	230	230	230	230	
MOC – P1[kW]	-	-	-	0,45	0,5	0,27	0,5	0,1	0,55	2	1	1	1	1	1	
OPIS ODBIORU	Zasilanie z RG	Ochrona przepięciowa	Kontrola napięcia	Oswietlenie	Oswietlenie	Oswietlenie	Oswietlenie	Oswietlenie awaryjne	Winda kuchenna	Gniazda 1faz	Gniazda 1faz	Gniazda 1faz	Gniazda 1faz	Gniazda 1faz	Gniazda 1faz	

System TN–S
Szybkie wyłęczanie
Wył. różnicowoprądowe
Połączenia wyrównawcze

Pi=9,28 kW
Ps=4,4 kW
Is=6,8 A

Rozdzielnica węgkowa IP30 | kl ochronyści 4 x 21 modułów

Investor:	MIASTO SUWAŁKI UL. MICKIEWICZA 1, 16-400 SUWAŁKI										Nr rys. E-7	
Tytuł projektu:	PROJEKT WYKONAWCZY DO PROJEKTU BUDOWLANEGO ZAMIENNEGO ROZBUDOWY, PRZEBUDOWY I REMONTU BUDYNKU PRZY ULICY KAMEDULSKIEJ 3 W SUWAŁKACH ZE ZMIANĄ SPOSOBU UŻYTKOWANIA PARTERU BUDYNKU NA ŻŁOBEK.										Skala: -	
Treść rysunku:	ROZDZIELNICA R1										Data: Marzec 2016	
											Stadium: PROJ. WYK	
Stanowisko:	Imię i nazwisko:			Specjalność:			Nr uprawnień:			Data:		
Projektant:	Jian Grembicki			Instalacje Elektryczne			SI-5591/77					
	Jerzy Parzuchowski											
Sprawdzający:	Urszula Sadowska						MAZ/0434/POOE/06					
Biuro projektów:	PRACOWNIA PROJEKTOWA FRAVINUS UL. LANGIEWICZA 20/1, 02-071 WARSZAWA WSZELKIE PRAWA ZASTRZEŻONE										Branża: INSTALACJE ELEKTRYCZNE	