

108	SALA ŻŁOBKOWA
74,93 m²	wykładzina PVC

109	LEŻAKI / POŚCIEŁ
4,95 m²	wykładzina PVC

110	ŁAZIENKA
18,62 m²	GRES

103	SZATNIA
15,55 m²	wykładzina PVC


106	POM. PORZĄDK.
7,44 m²	GRES

101	KLATKA SCHODOWA
9,14 m²	GRES


107	ŁAZIENKA
6,97 m²	GRES

113	ŁAZIENKA
17,40 m²	GRES

112	LEŻAKI / POŚCIEŁ
4,95 m²	wykładzina PVC

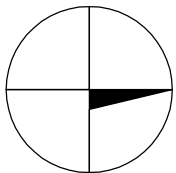

ZESTAWIENIE POMIESZCZEŃ		
POZIOM I PIĘTRA		
NR FUNKCJA	pow. (m²)	
101	KLATKA SCHODOWA	9,14
102	KORYTARZ	22,96
103	SZATNIA	15,55
104	WYD. POSILKÓW	6,49
105	ZMYW. NACZYN	6,92
106	POM. PORZĄDK.	7,44
107	ŁAZIENKA	6,97
108	SALA ŻŁOBKOWA	74,93
109	LEŻAKI / POŚCIEŁ	4,95
110	ŁAZIENKA	18,62
111	SALA ŻŁOBKOWA	74,60
112	LEŻAKI / POŚCIEŁ	4,95
113	ŁAZIENKA	17,40
SUMA POWIERZCHNI		270,87

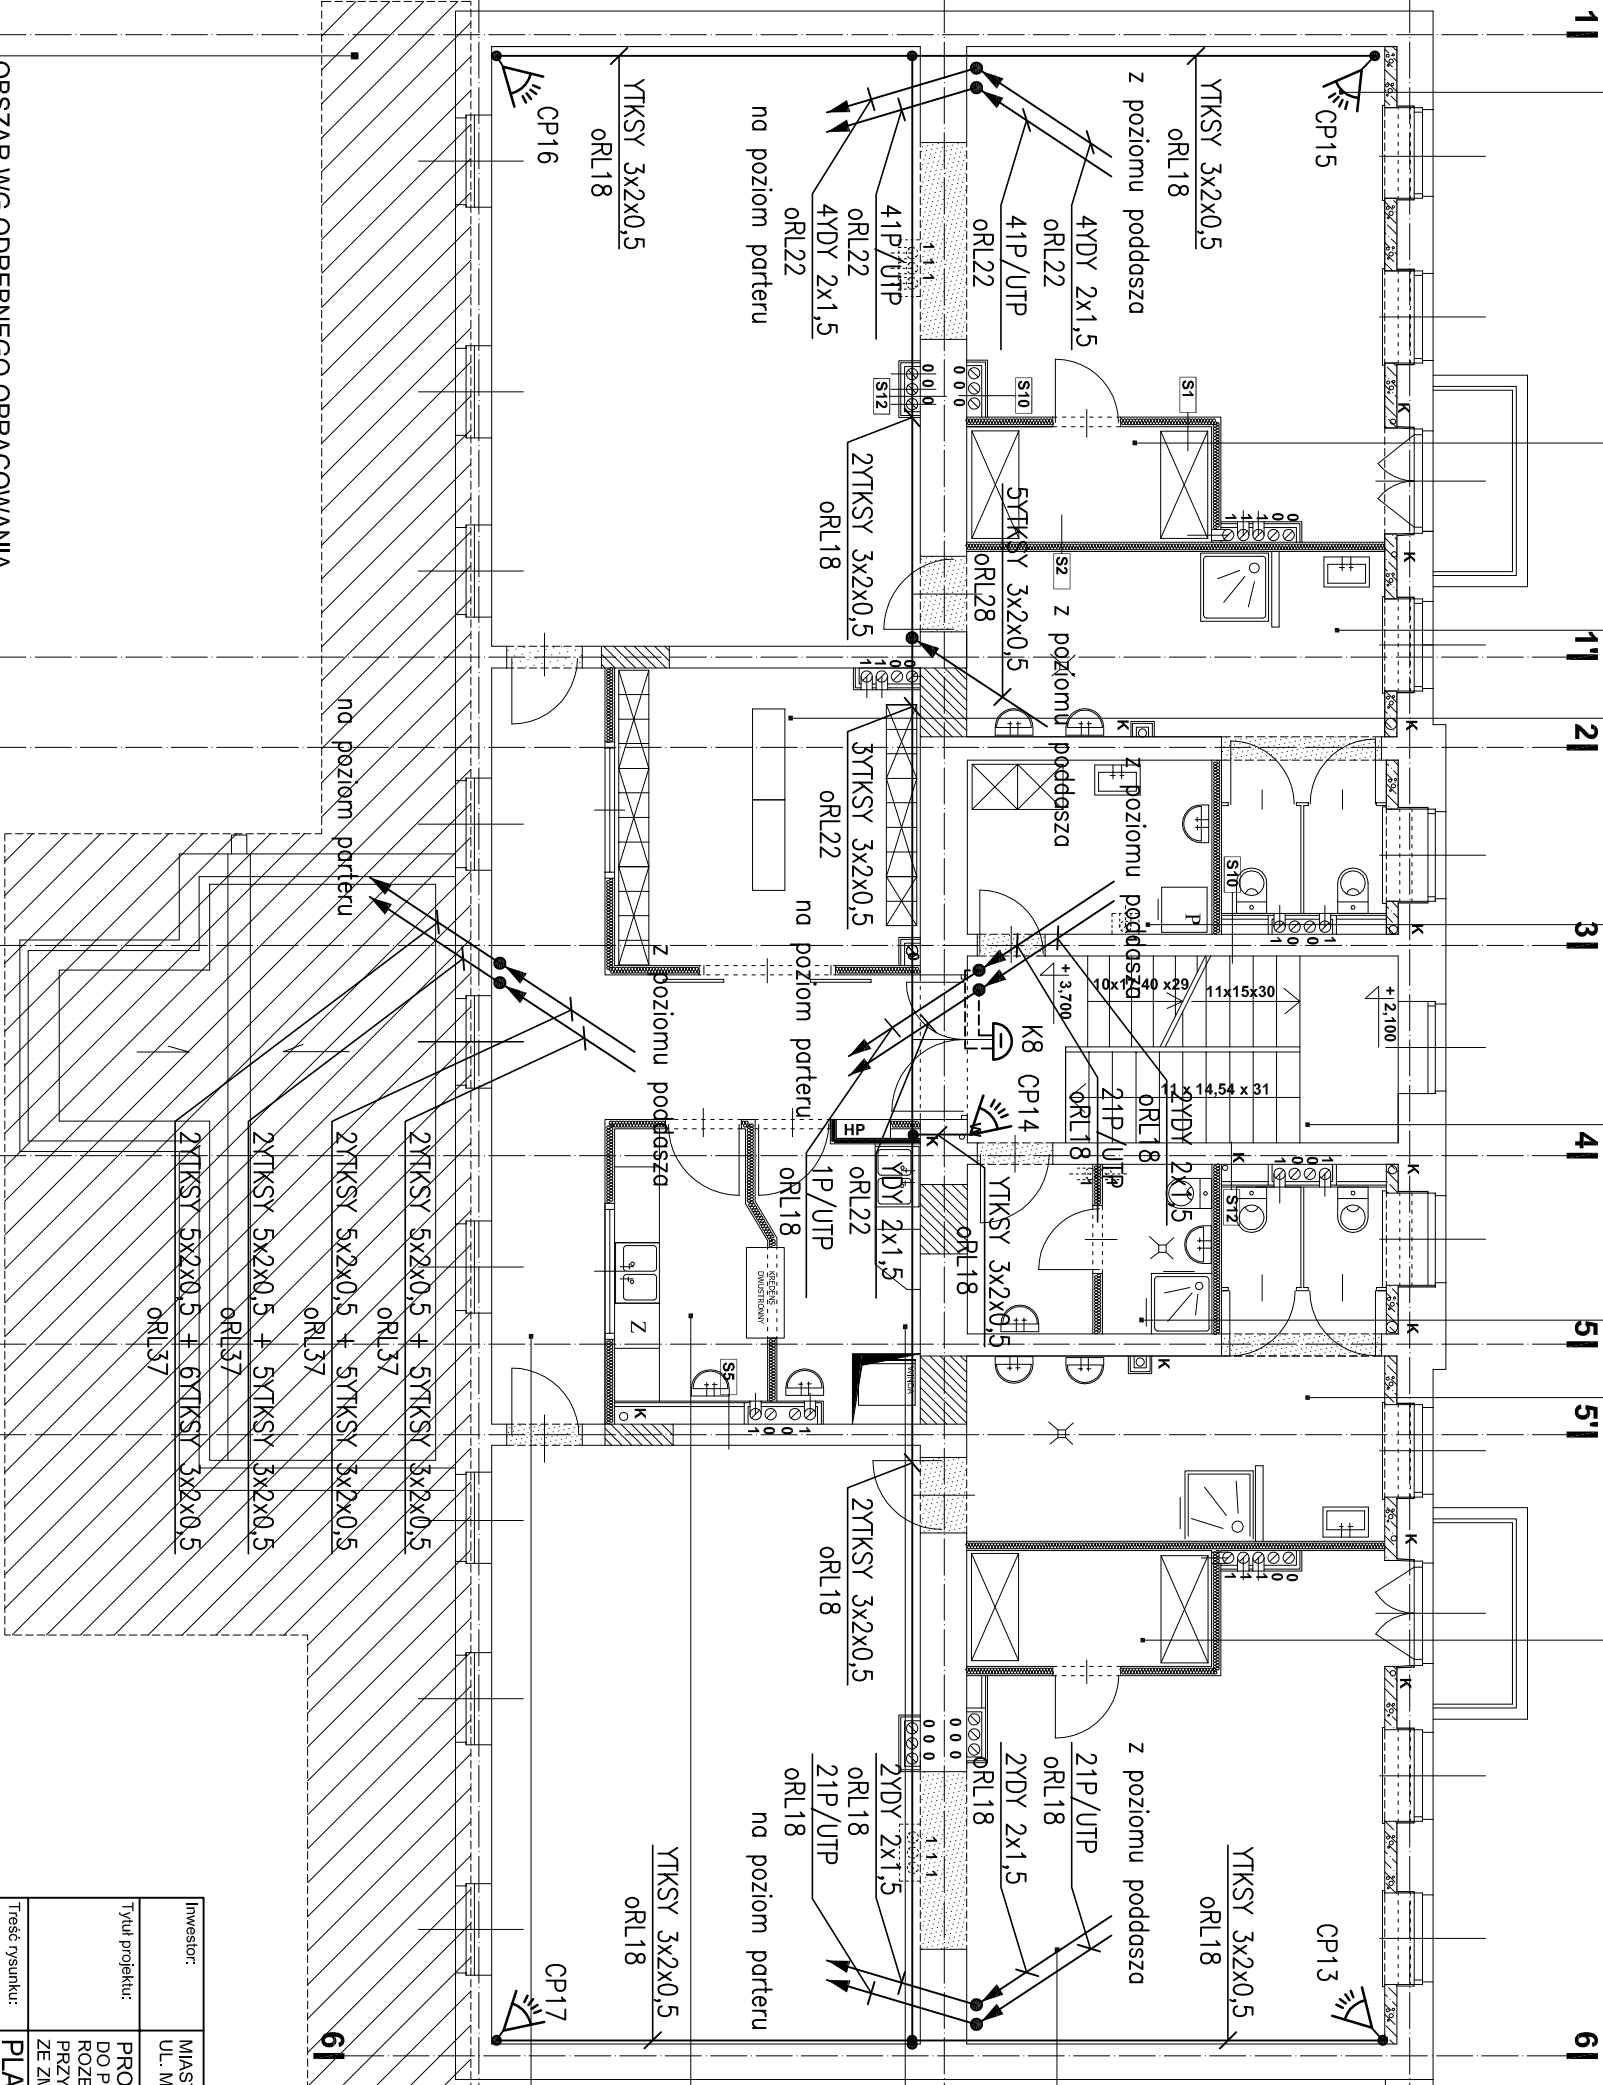

OZNACZENIA wg rys. nr T/01, T/02 i T/03

OBSZAR WG ODRĘBNEGO OPRACOWANIA
PRACOWNI PROJEKTOWEJ PROJEKTOR
"ROZBUDOWA, PRZEBUDOWA I REMONT BUDYNKU ZE ZMIANĄ SPOSÓBU UŻYTKOWANIA PARTERU NA POTRZEBY ŻŁOBKA
SUWAŁKI ul. Kamedulska 3 dz. nr 11344

Investor:	MIASTO SUWAŁKI UL. MICKIEWICZA 1, 16-400 SUWAŁKI		Nr rys.:	T/05
Tytuł projektu:	PROJEKT WYKONAWCZY DO PROJEKTU BUDOWLANEGO ZAMIENNEGO ROZBUDOWY, PRZEBUDOWY I REMONTU BUDYNKU PRZY ULICY KAMEDULSKIEJ 3 W SUWAŁKACH ZE ZMIANĄ SPOSÓBU UŻYTKOWANIA PARTERU BUDYNKU NA ŻŁOBEK. PLAN INSTALACJI SYSTEMÓW CCTV I SSWIN POZIOM I PIĘTRA		Skala:	1:100
Treść rysunku:	PLAN INSTALACJI SYSTEMÓW CCTV I SSWIN POZIOM I PIĘTRA		Data:	Majzec 2016
Stanowisko:	Imię i nazwisko:	Nr uprawnień:	Data:	Podpis:
Projektant:	Jan Grabicki	SI-559177		
Sprawdzający:	Jerzy Parzuchowski	Elektryczne		
Biurow projektów:	Urszula Sadowska	MAZ/0434/POOE/06		
PRACOWNIA PROJEKTOWA FRAXINUS UL. LANGIEWICZA 20/1, 02-071 WARSZAWA				Branża:
WSZELKIE PRAWA ZASTRZEŻONE				INSTALACJE TELETECHNICZNE