


istn rozdz. parteru
projektowana rozbudowa

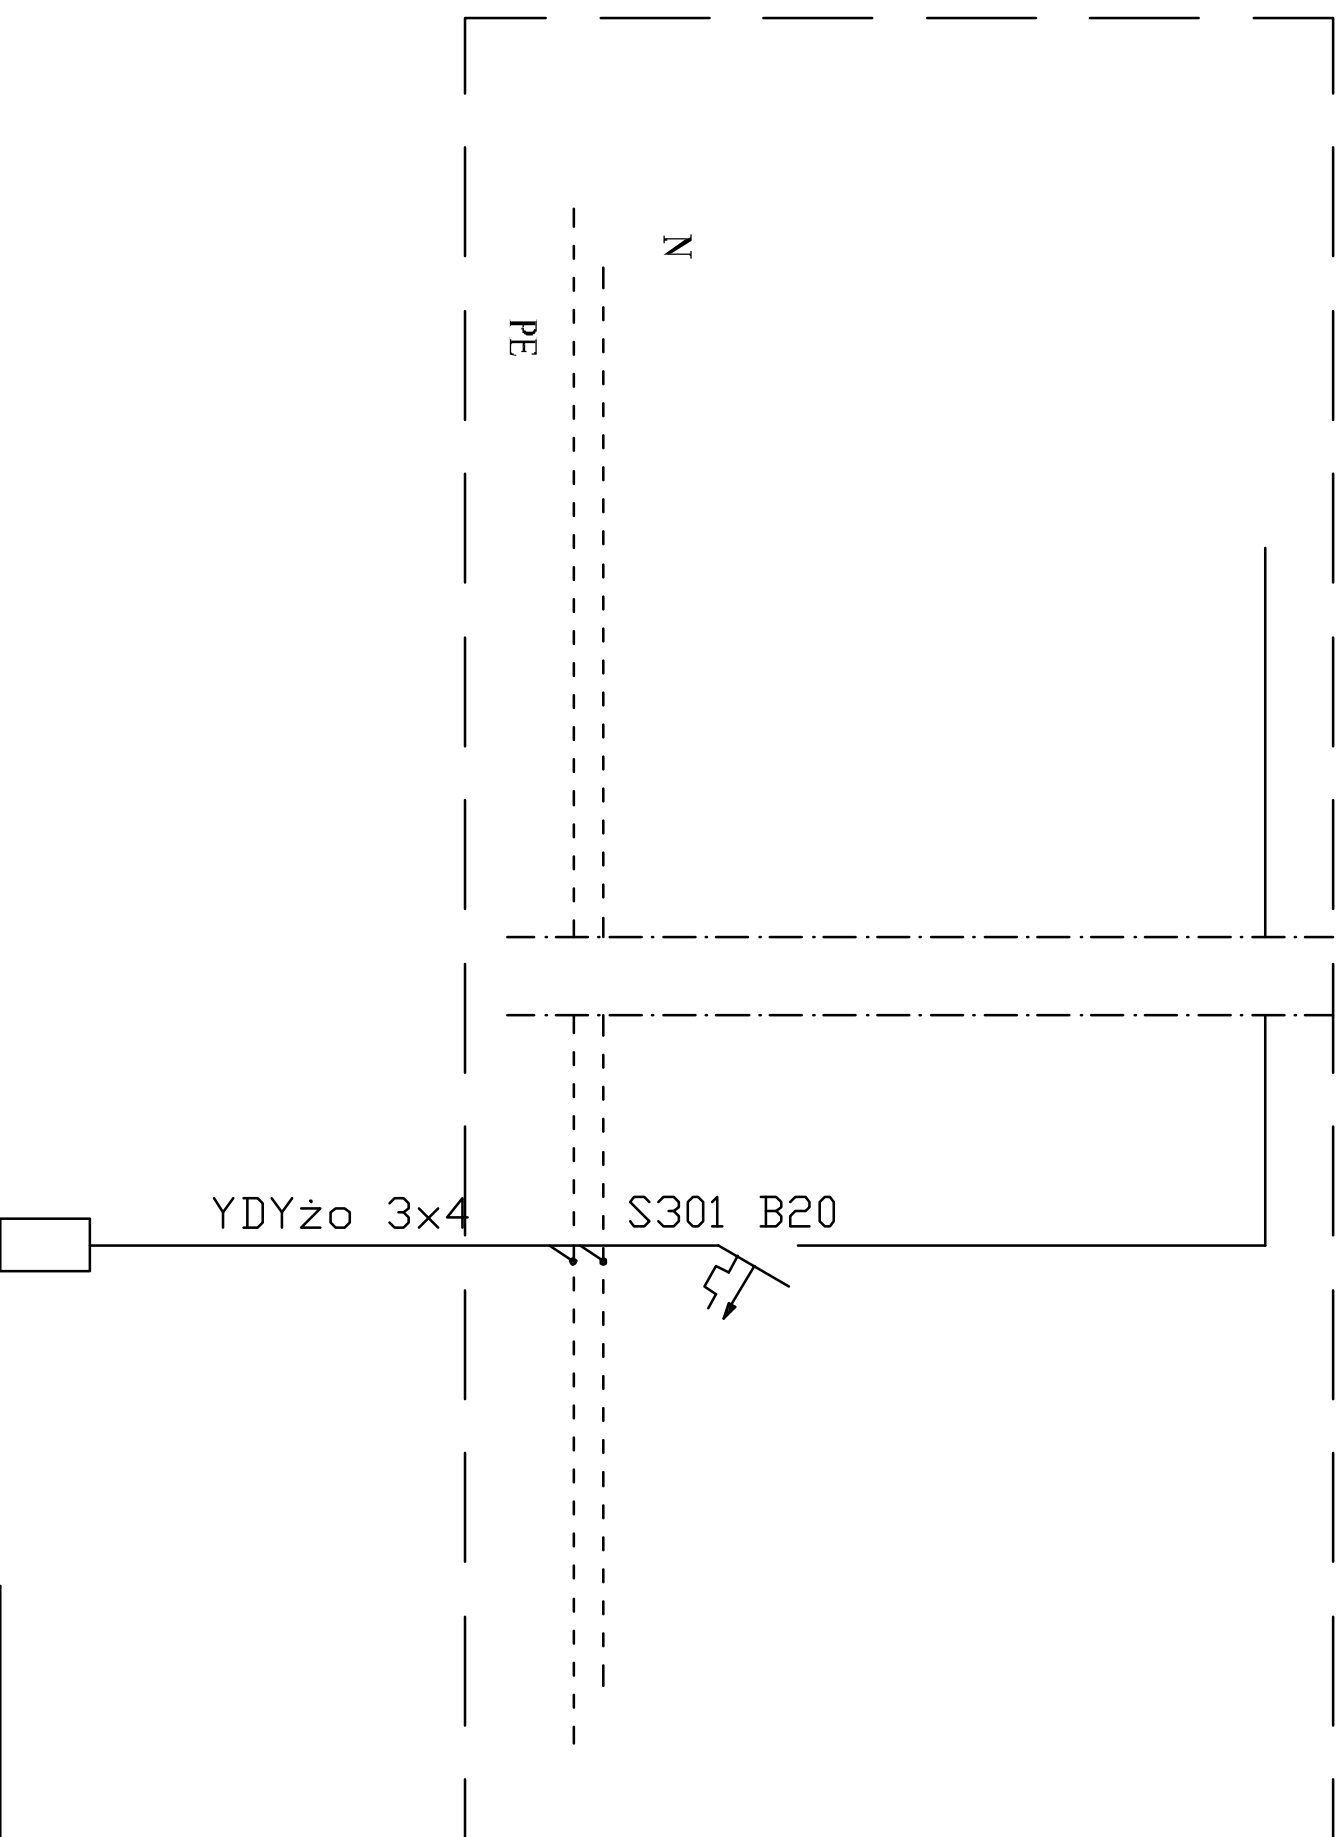

centrala wentylacyjna
sali gimnastycznej
2x1,5KW, 1 f

"DOM-BUD" Suwałki		BRANŻA:	ELEKTRYCZNA	
TEMAT:	Przebudowa i ocieplenie przegród zewnętrznych budynków Zespołu Szkół Technicznych	STADIUM:	PW	NR RYS.: 9
ADRES:	Suwałki ul. Sieniecka 33 Miasto Suwałki, obręb nr 05, dz. nr 10682/1, 10682/5, 10683/1, 10683/2, 10686/1, 10686/3, 10687/2, 10687/3, 10688/2, 10689/2, 10690/1	RYSUNEK:	Schemat zasilania centrali wentylacyjnej	
PROJEKTANT:	Wiesław Baluta	NR UPR.	DATA	PODPIS
SPRAWDZAJĄCY:	mgr inż. Paweł Szymczyk	SUW 86/90	12.12.2014	
		FORM 4183 PW08-68	12.12.2014	