



KOLOR PODSTAWOWY

NCS S 0505-Y20R - kolor kość słoniowa

NCS S 6005-Y20R - kolor grafowy

LAKMA (GUARD) KAM/001 - kolor ciemnoszary
 balustrady, rury spust, pompy,
 obróbka blach - KAL 7006 lub grafowy

KOLORYSTYKA BARW W PALETY NCS

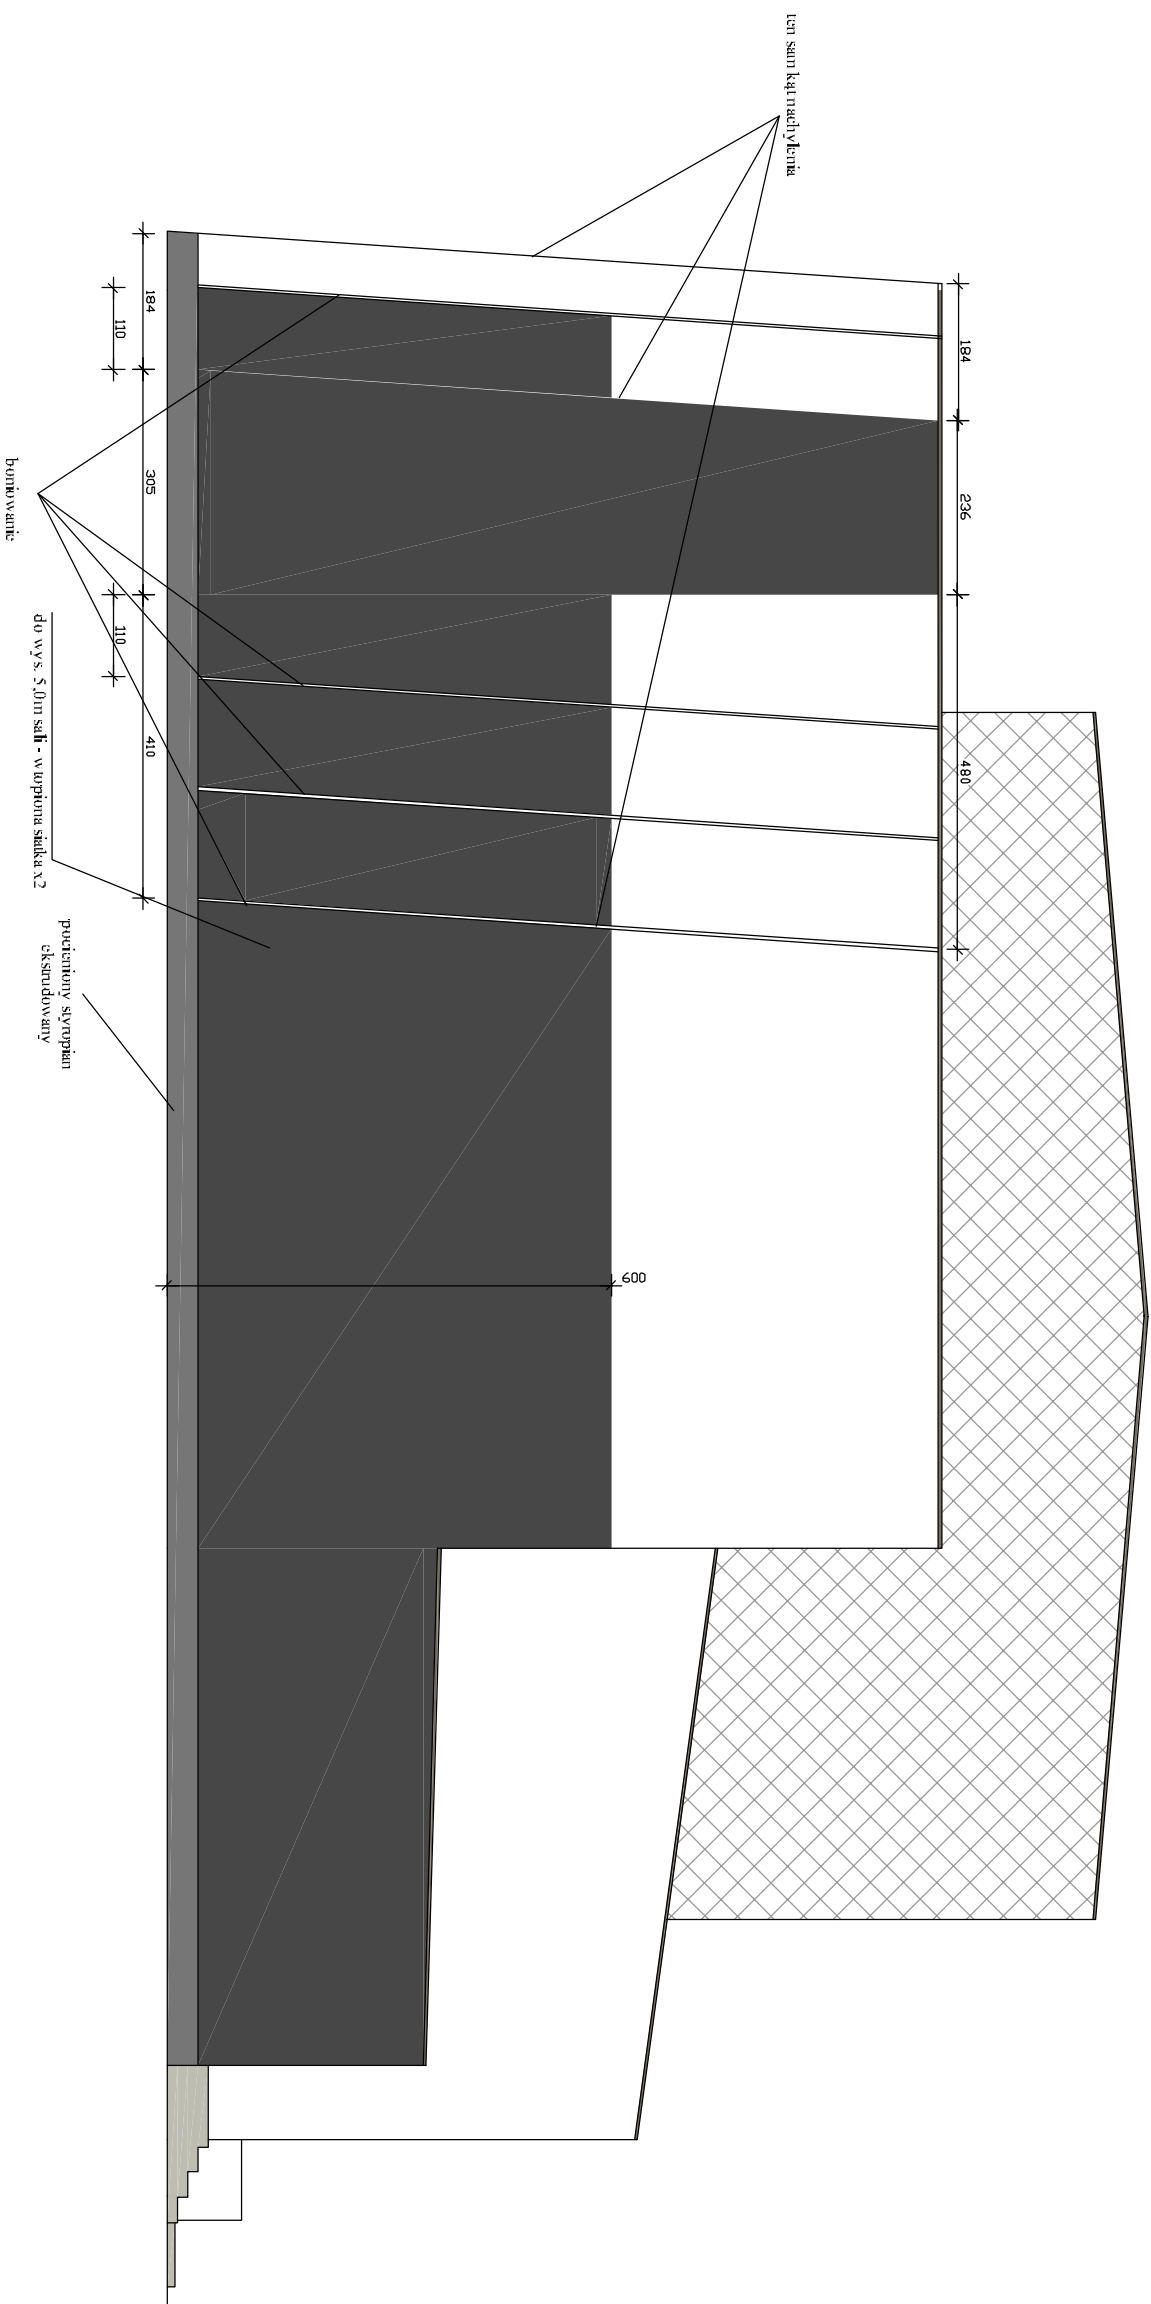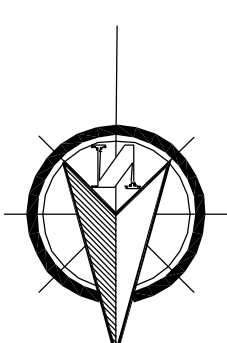

ELEWACJA WSCHODNIA

skala 1:100

"DOM-BUD" Suwalki		SPECJAŁNOŚĆ: ARCHITEKTONT.	
TEMAT:	Przebudowa, ogrzewanie, przegródź zewnętrznych budynków Zespołu Szkół	STADIUM:	P-A-B
ADRES:	Technicznych w Suwałkach ul. Syczeńska 33-34c 35 44-10682 1; 10682 2; 10683 1; 10686 1; 10686 2; 10687 2; 10687 3; 10688 2; 10689 2; 10690 1; 10683 2; 10682 5	SKALA:	1:100
IMIE I NAZWISKO		NR UPR.	DATA
arch. Andrzej Horodenski		BE-3/83	12.12.2014
PROJEKTANT:		PODPIS	
arch. Teresa Kołasa-Valdy			
SPRAWDZAJĄCY:		402-Km/73	12.12.2014