

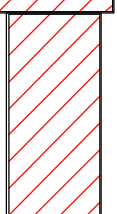


KOLORYSTYKA BARW WPALETY NCS

- NCS S 0505-Y20R - kolor kości słoniowej
- NCS S 6005-Y20R - kolor grafitowy
- LAKMA (GUARD) KAM/001 - kolor czerni ruszary
- balustrady, rury spust, pompy
- obróbka blachy - RAL 7006 lub grafitowy

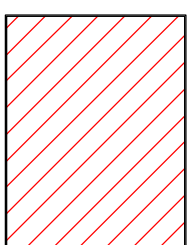

Wjeście główne

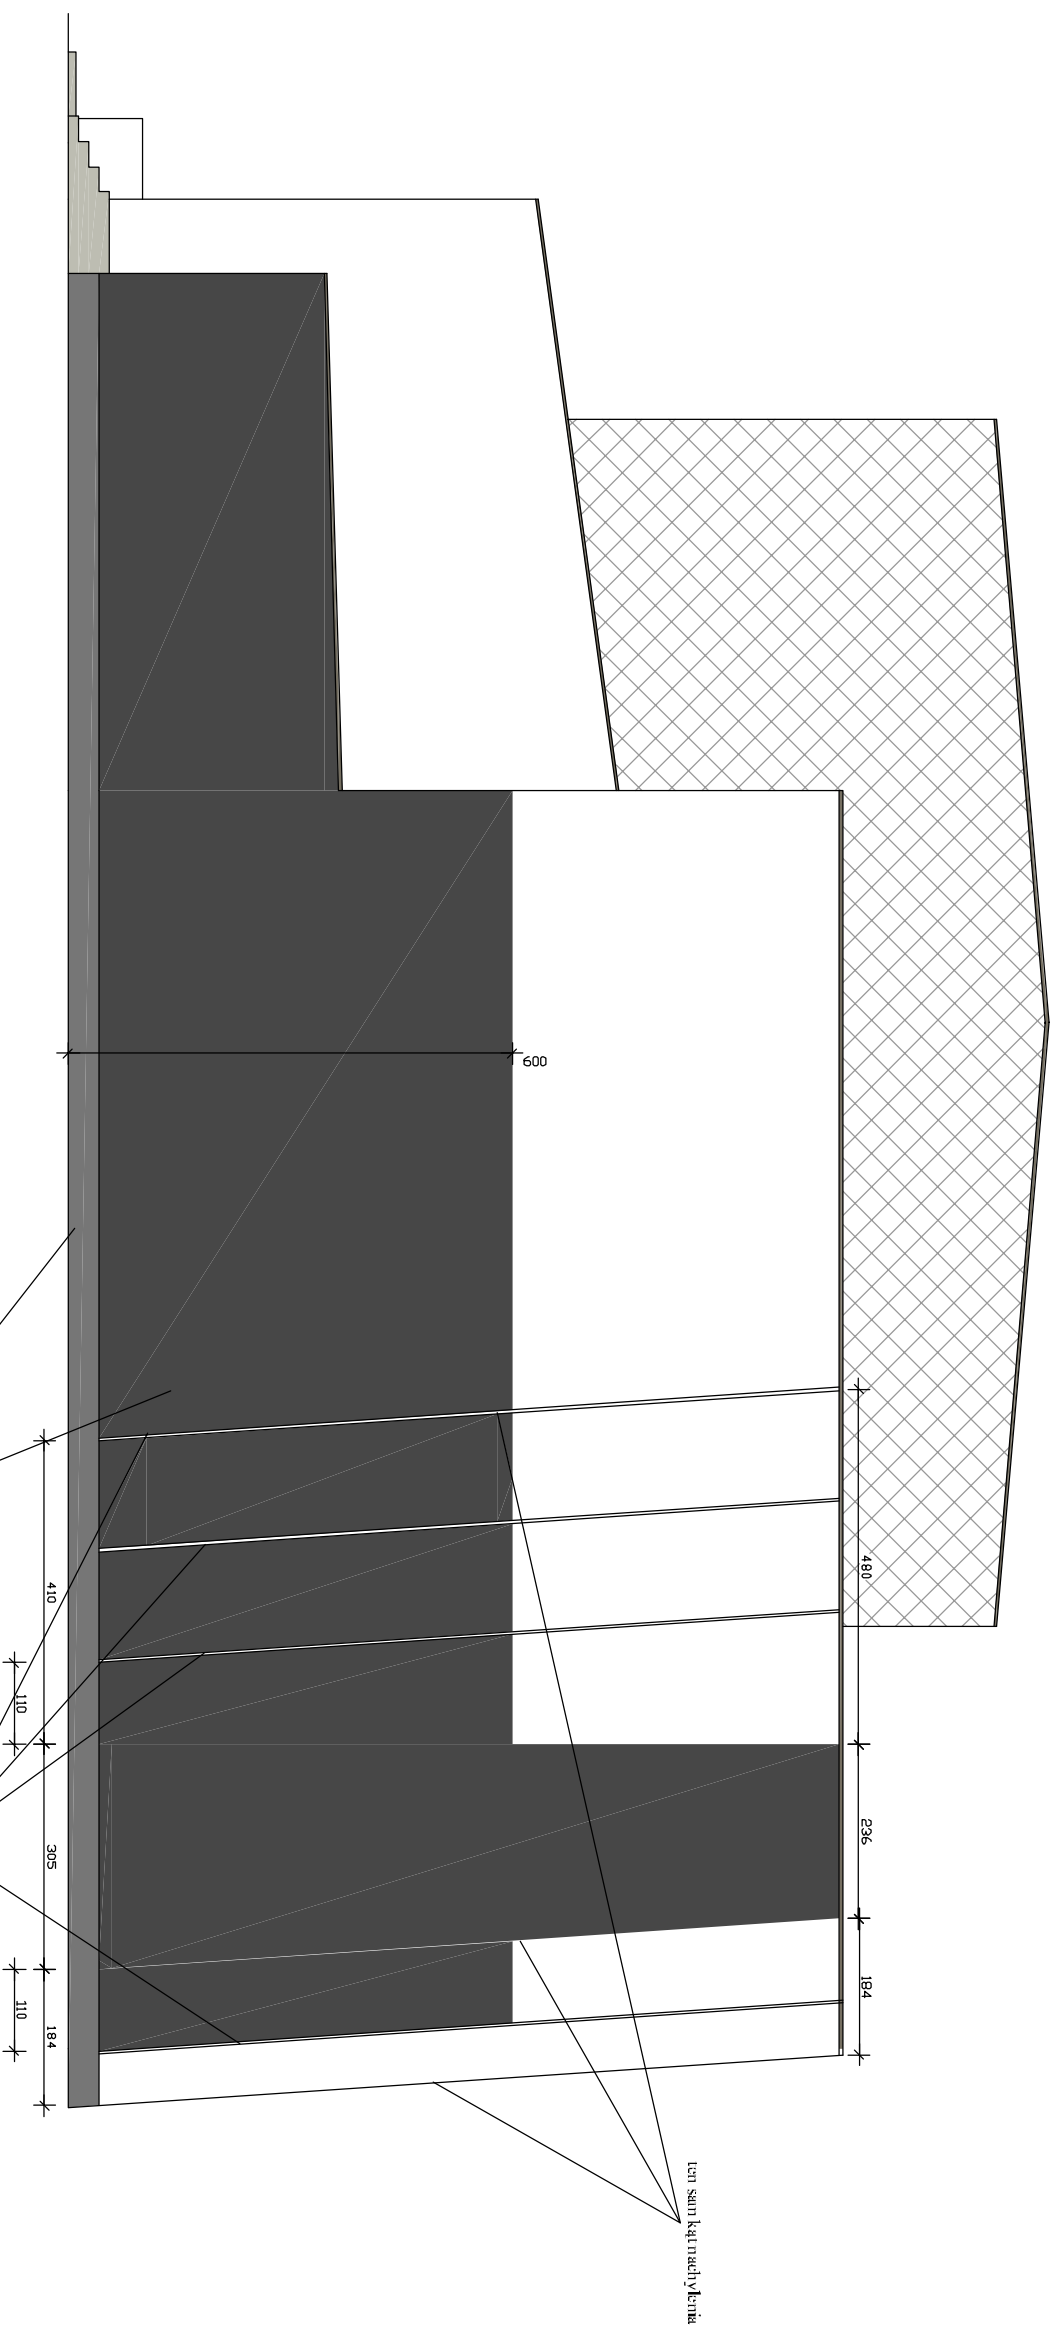

"DOM-BUD" Suwałki

ARCHITEKTONI. SPECJALNOŚĆ:	Przebudowa, ogrzewanie, przegrodzi zewnętrznych budynków Zespołu Szkół Technicznych w Suwałkach		
NR RYS.:	P-A-B	SIADUNK	TEMAT:
A7/1	1:100	SKALA:	
BUDOWA I - Elewacja RYS.:	ul. Sijonka 33-35c 33 Zespół Szkół Technicznych Suwałkach 16686 1 - 16686 2; 16687 2; 42 Nr 16682 1; 16683 1; 16687 3; 16688 2; 16689 2; 16690 1; 16685 2; 16685 5		ADRES:
PODPIS	DATA	NR UPR	IMIĘ I NAZWISKO
	12.12.2014	BE-3/83	arch. Andrzej Horodeński
	12.12.2014	402-Km/73	arch. Teresa Kolasz-Majury
			PROJEKTANT:
			SPRAWDZAJĄCY:

ELEWACJA WSCHODNIA

skala 1:100