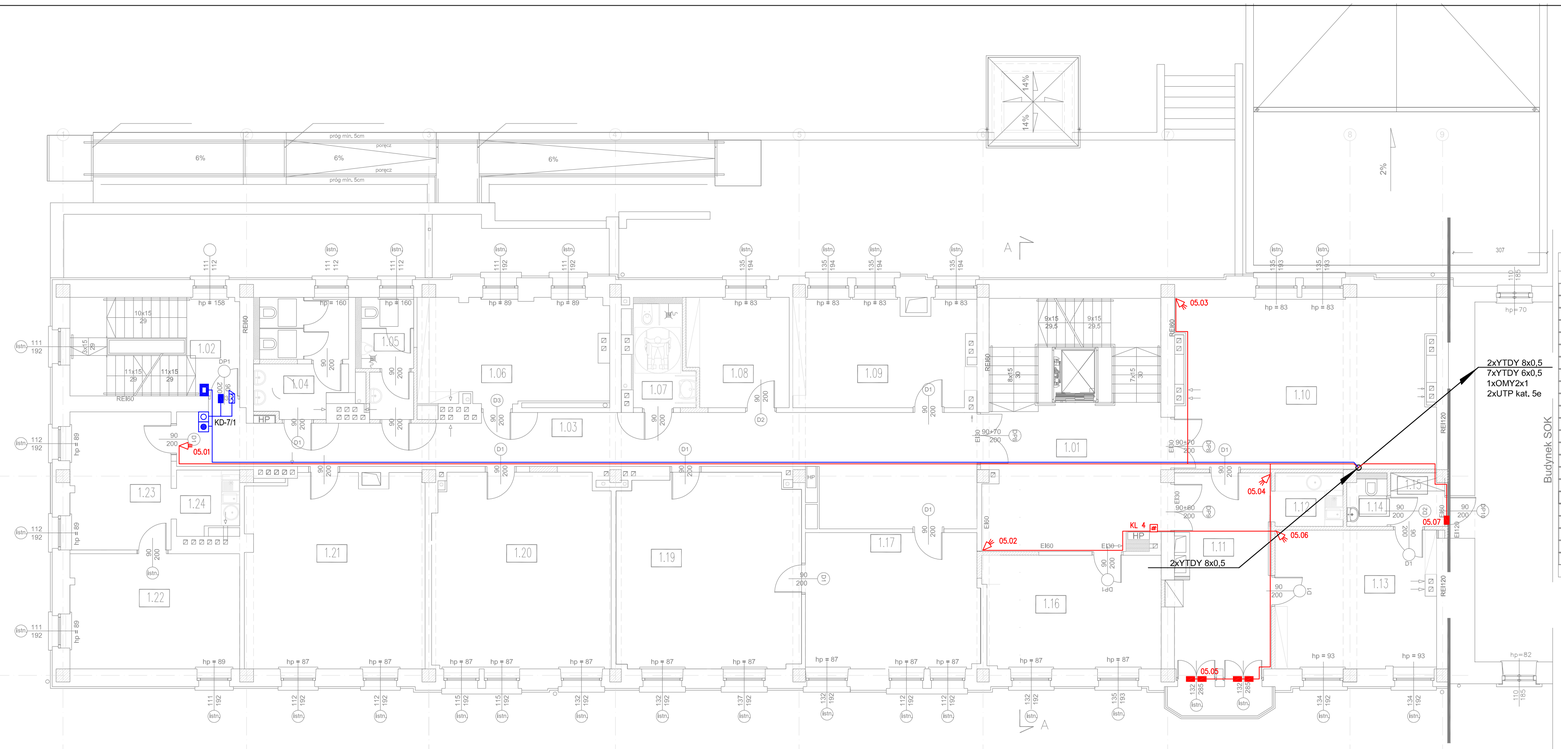

SYSTEM SYGNALIZACJI WŁAMANIA I NAPADU

- Centrala alarmowa
- Podcentrala alarmowa
- Czujka ruchu z antymaskingiem
- Czujka ruchu
- Czujka ruchu korytarzowa
- Czujka stłuczenia szyby
- Czujka magnetyczna
- Czujka zalania wodą
- Klawiatura strefowa
- Sygnalizator akustyczny wewnętrzny
- Sygnalizator optyczno - akustyczny zewnętrzny
- Trasy kablowe

SYSTEM KONTROLI DOSTĘPU

- Czytnik kart zbliżeniowych
- Czytnik kart zbliżeniowych z klawiaturą
- Przycisk wyjścia
- Przycisk wyjścia ewakuacyjnego
- Czujnik magnetyczny w obudowie metalowej
- Zwora elektromagnetyczna
- Panel odbiorczy wideodomofonu
- Panel wywoławczy wideodomofonu
- Trasy kablowe

SPIS POMIESZCZEŃ:

1 PIĘTRO				
1.01	klatka schodowa	gres	–	46,03m²
1.02	klatka schodowa	gres	–	17,85m²
1.03	komunikacja	gres	–	54,05m²
1.04	wc damskie	gres	–	10,79m²
1.05	wc męskie	gres	–	6,32m²
1.06	pokój biurowy	płytki dywanowe	2 os.	20,85m²
1.07	wc nsp	gres	–	5,99m²
1.08	pokój biurowy	płytki dywanowe	1 os.	11,55m²
1.09	pokój biurowy	płytki dywanowe	2 os.	20,40m²
1.10	sala konferencyjna	płytki dywanowe	(max 15 os.)	46,23m²
1.11	sekretariat	płytki dywanowe	1 os.	19,33m²
1.12	aneks kuch.	gres	–	3,89m²
1.13	gabinet wicedyrekcji	płytki dywanowe	1 os.	23,62m²
1.14	toaleta	gres	–	2,00m²
1.15	przedsionek	gres	–	3,00m²
1.16	pokój biurowy	płytki dywanowe	2 os.	21,26m²
1.17	pokój biurowy	płytki dywanowe	2 os.	25,22m²
1.19	pokój biurowy	płytki dywanowe	2 os.	37,78m²
1.20	pokój biurowy	płytki dywanowe	4 os.	36,81m²
1.21	pokój biurowy	płytki dywanowe	4 os.	36,42m²
1.22	pokój biurowy	płytki dywanowe	2 os.	20,83m²
1.23	pokój biurowy	płytki dywanowe	2 os.	14,87m²
1.24	aneks kuch.	gres	–	4,07m²
		R A Z E M	27 os.	

plan3D strefa projektowania

PROJEKT:
plan3D ADRIAN BOGUTCZAK
90–562 Łódź, ul. Łąkowa 3/5, tel/fax 42 292 06 00
www.plan3d.com.pl biuro@plan3d.com.pl

TEMAT: OPRACOWANIE DOKUMENTACJI TECHNICZNEJ PRZEBUDOWY BYŁEGO "HOTELU SUWALSZCZYZNA" NA CELE ADMINISTRACJI PUBLICZNEJ SAMORZĄDOWEJ ORAZ REMONTU DACHU I ELEWACJI PRZYLEGŁEGO BUDYNKU SOK. I PROJEKT BUDYNKU TOALET PUBLICZNYCH.

TOM: TOM I
PRZEBUDOWA BYŁEGO "HOTELU SUWALSZCZYZNA" NA CELE ADMINISTRACJI PUBLICZNEJ SAMORZĄDOWEJ

INWESTOR: MIASTO SUWAŁKI
UL. MICKIEWICZA 1, 16–400 SUWAŁKI

ADRES: 16–400 SUWAŁKI, UL. T.NOWIEMCZA 71
działki o nr ew.
INWEST.: 11030/3, 11032/3, 11032/4 11033/1, 11034/1, 11035/1, 11036/1, 11037/1, 11041/8, 11041/9, 11041/11, 11041/12, 12378, 12379

PROJEKTANT:
mgr inż. Jacek Grochowski
upr. Wo–203/94

SPRAWDZAJĄCY:
mgr inż. Romuald Wetnicki
upr. Wo–722/92

STADIUM: Projekt wykonawczy
RYSUNEK: System SSWN Rzut 1 piętra
BRANŻA: Teletechnika
SKALA: 1:100
NR RYSUNKU: T–14
DATA: maj 2013