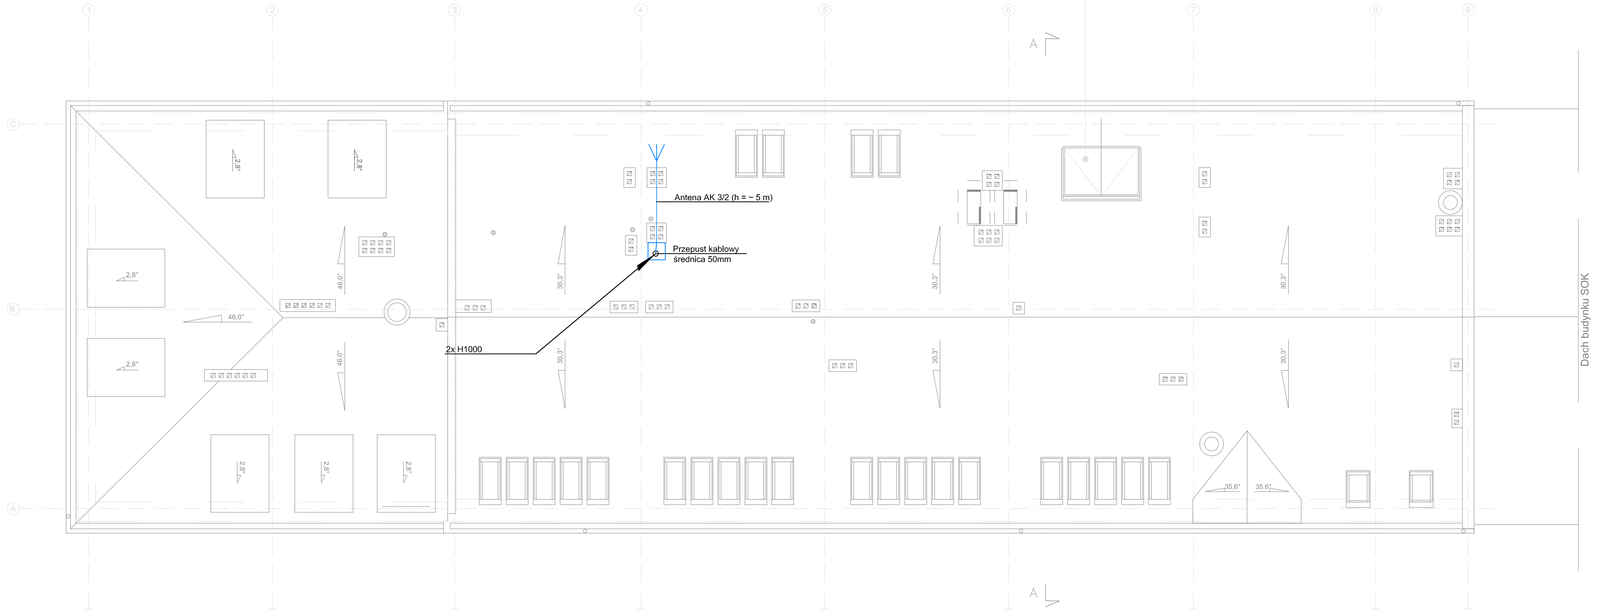

LEGENDA

	GNIAZDO 1xRJ45 UTP KAT.6
	GNIAZDO 2xRJ45 UTP KAT.6
	KAMERA IP KOPUŁKOWA
	KAMERA IP ZEWNĘTRZNA W OBUDOWIE Z GRZAŁKĄ
	TRASY KABLOWE

UWAGI:

1) OKABLOWANIE KAMER CCTV WYKONAĆ PRZEWODEM U/UTP KAT. 6,
2) OKABLOWANIE GNIAZD RJ45 WYKONAĆ PRZEWODEM U/UTP KAT. 6,
3) W MIEJSCACH PRZEJŚĆ PRZEWODÓW PRZEZ ELEMENTY ODDZIELEŃ P.POŻ. ORAZ PRZEWODÓW O ŚREDNICY POWYŻEJ 40MM PRZEZ ŚCIANY I STROPY O ODPORNOŚCI OGNIOWEJ REI 60 LUB EI 60 NALEŻY PRZEWIDZIEĆ PRZEPUSTY LUB USZCZELNIENIA P.POŻ.
O KLASIE ODPORNOŚCI OGNIOWEJ WYMAGANEJ DLA TYCH ODDZIELEŃ P.POŻ.

PRZYKŁADOWY SPOSÓB NUMERACJI GNIAZD RJ45:
PO1-01/21 GDZIE:
PO1 - NUMER PUNKTU DYSTRYBUCYJNEGO
01 - NUMER KOLEJNY PANELA W SZAFIE DYSTR.
21 - NUMER KOLEJNY PORTU W PANELU
KAMERY CCTV:
- KW - KAMERA WEWNĘTRZNA
- KZ - KAMERA ZEWNĘTRZNA

plan3D strefa projektowania

PROJEKT:
plan3D ADRIAN BOGUTCZAK
90-562 Łódź, ul. Łąkowa 3/5, tel/fax 42 292 06 00
www.plan3d.com.pl biuro@plan3d.com.pl

TEMAT:	OPRACOWANIE DOKUMENTACJI TECHNICZNEJ PRZEBUDOWY BYŁEGO "HOTELU SUWALSZCZYZNA" NA CELE ADMINISTRACJI PUBLICZNEJ SAMORZĄDOWEJ WRAZ Z REMONTEM DACHU I ELEWACJI PRZYLEGŁEGO BUDYNKU SOK, I PROJEKT BUDYNKU TOALET PUBLICZNYCH.
TOM:	TOM I PRZEBUDOWA BYŁEGO "HOTELU SUWALSZCZYZNA" NA CELE ADMINISTRACJI PUBLICZNEJ SAMORZĄDOWEJ
INWESTOR:	MIASTO SUWAŁKI UL. WOJEWÓDZKA 1, 16-400 SUWAŁKI
ADRES INWEST.:	16-400 SUWAŁKI, UL. T.NOWEMIEJSKA 71 działki o nr ew. 11030/3, 11032/3, 11032/4 11033/1, 11034/1, 11035/1, 11036/1, 11037/1, 11041/8, 11041/9, 11041/11, 11041/12, 12378, 12379

PROJEKTANT:
mgr inż. Jacek Grochowski
upr. Wa-203/94

SPRAWDZAJĄCY:
mgr inż. Romuald Welnicki
upr. Wa-722/92

STADIUM: Projekt wykonawczy		RYSUNEK: Okablowanie strukturalne Rzut dachu	
BRANŻA: Teletechnika		SKALA: 1:100	NR RYSUNKU: T-11
DATA: maj 2013			