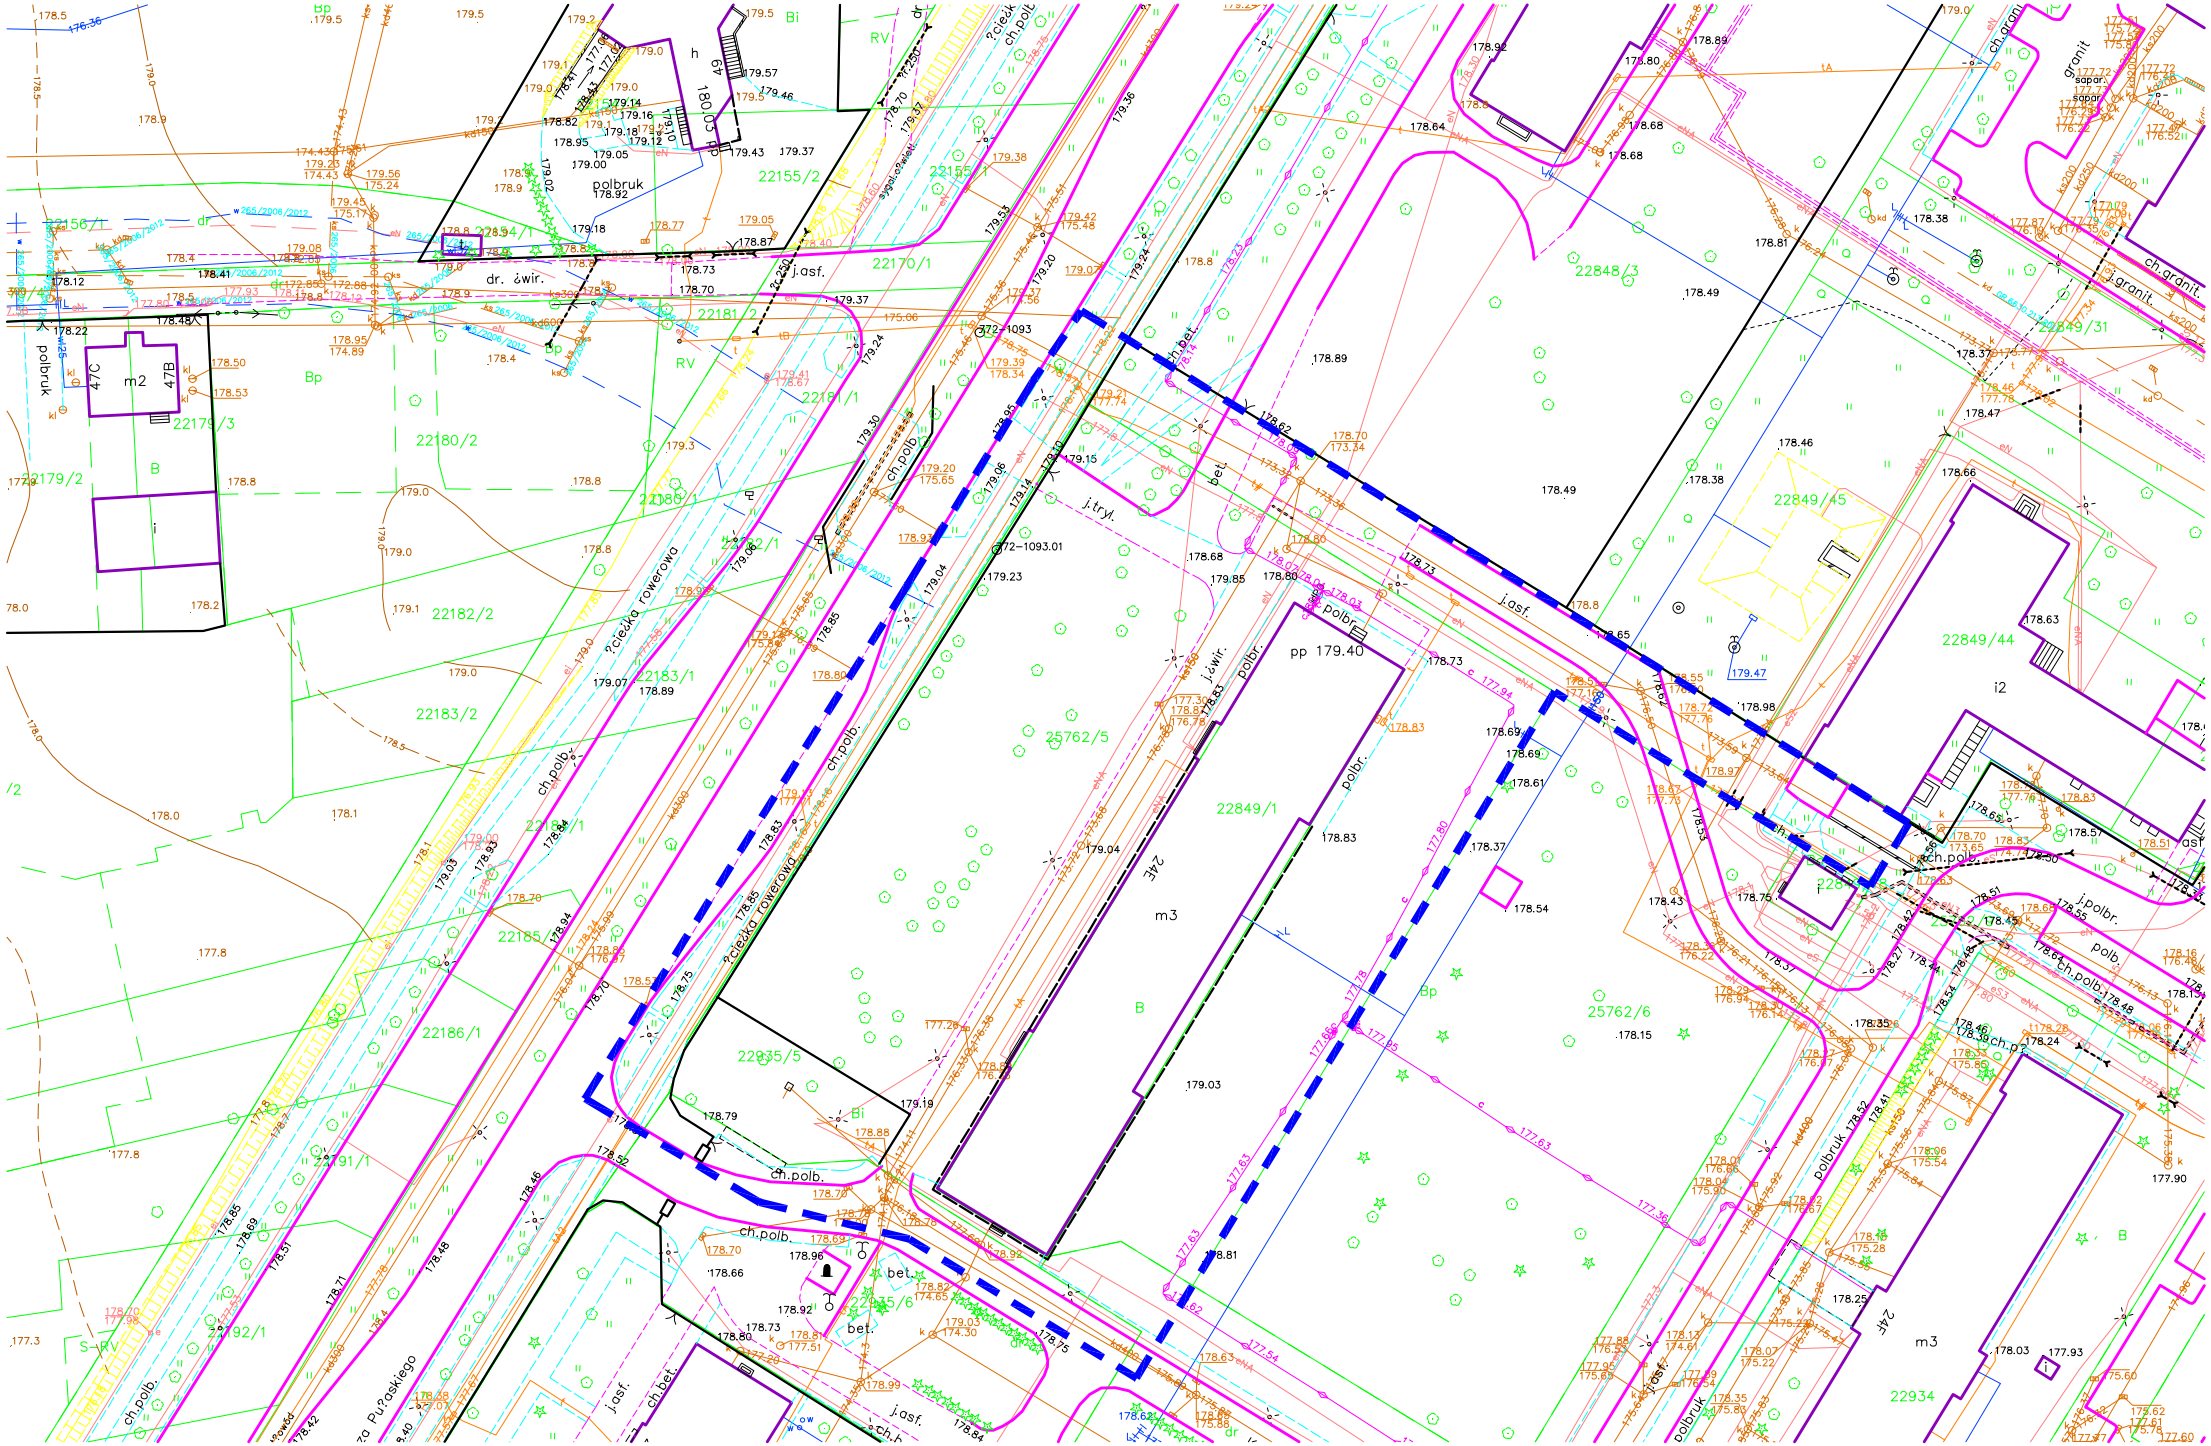

22155/2
22170/1
22181/2
22181/1
22180/2
22179/3
22179/2
22182/2
22183/1
22183/2
22184/1
22185
22186/1
22191/1
22192/1
22848/3
22849/45
22849/44
22849/31
22849/1
25762/5
25762/6
22935/5
22935/6
22934
polbruk
dr. ¿wir.
j.asf.
j.tryl.
j.¿wir.
ch.polb.
ch.bet.
ch.granit.
j.granit.
j.polbr.
polbr.
bet.
pp 179.40
m2
m3
i2
47C
47B
24E
Bp
Bi
RV
B