




Krawężnik najazdowy na granicy jezdni o nawierzchni z kostki i zjazdu

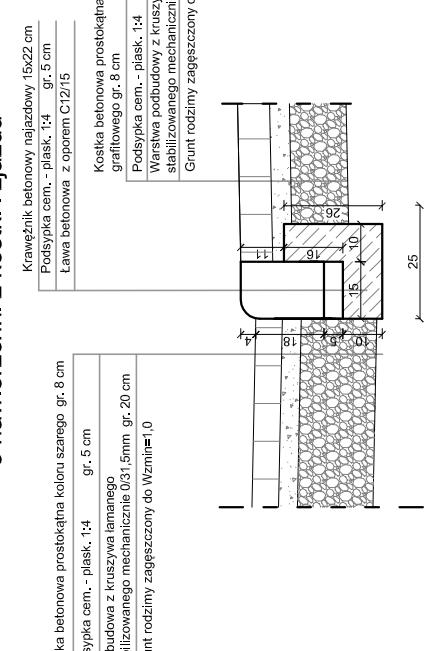


Opornik na granicy jezdni o nawierzchni bitumicznej i z kostki

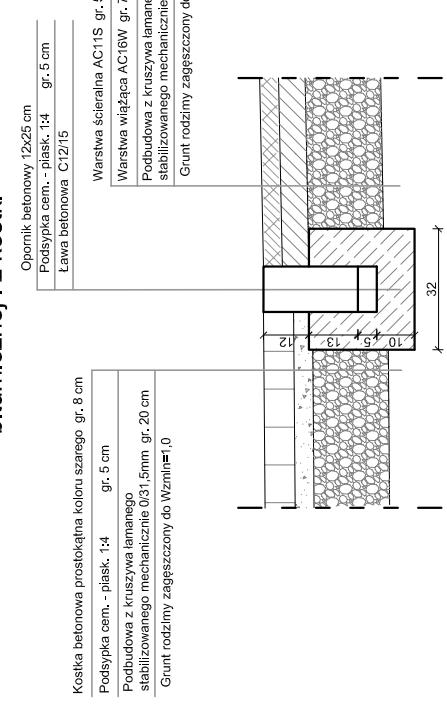


Obniżony krawężnik w miejscu przejścia dla pieszych na ulicy o nawierzchni z kostki

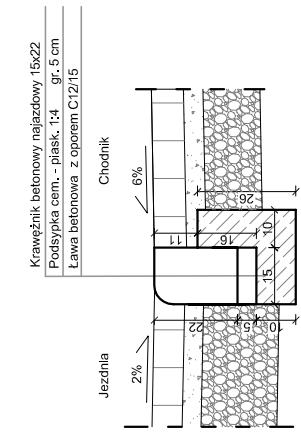


Obrzeże betonowe na granicy chodnika i terenu zielonego,

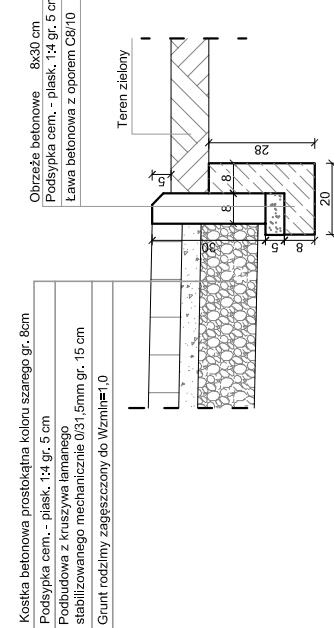





Krawężnik betonowy na granicy jezdni o nawierzchni z kostki i chodnika

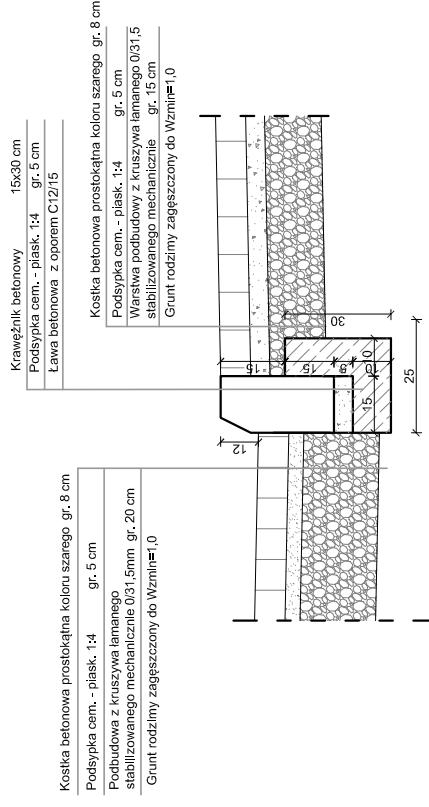

Krawężnik najazdowy 15x22cm na granicy zjazdu i pasa drogowego

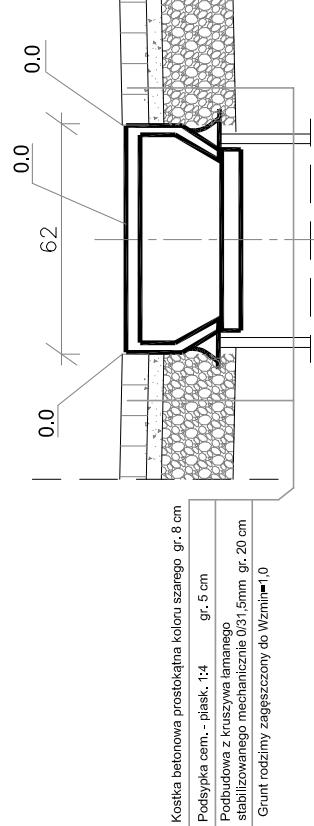

Szczegół połączenia wpustu z nawierzchnią z kostki bet.

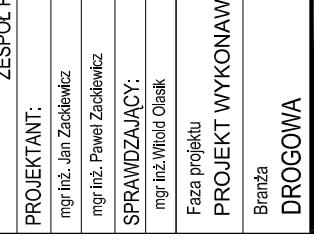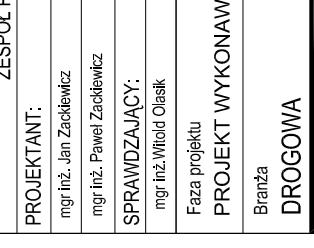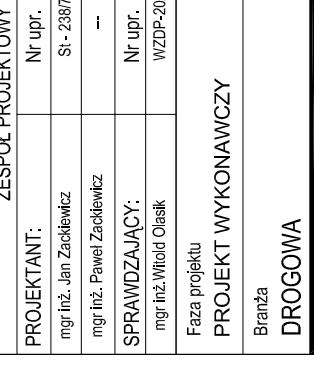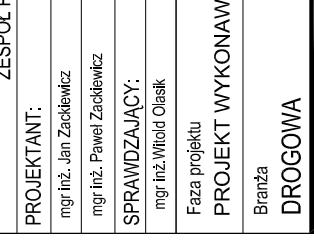

Szczegóły konstrukcyjne

Tytuł rysunku
Skala 1:20 Data 09.2015 Nr rysunku 6 Str 12