
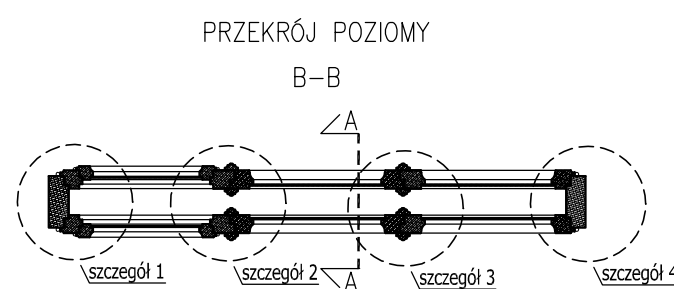
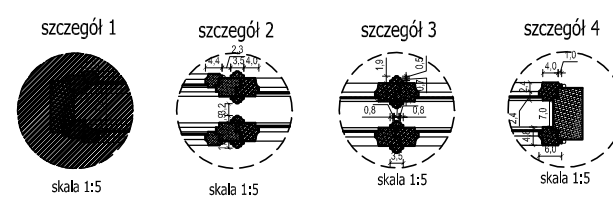


# INWENTARYZACJA

WIDOK Z ZEWNĄTRZ




WIDOK OD WEWNĄTRZ

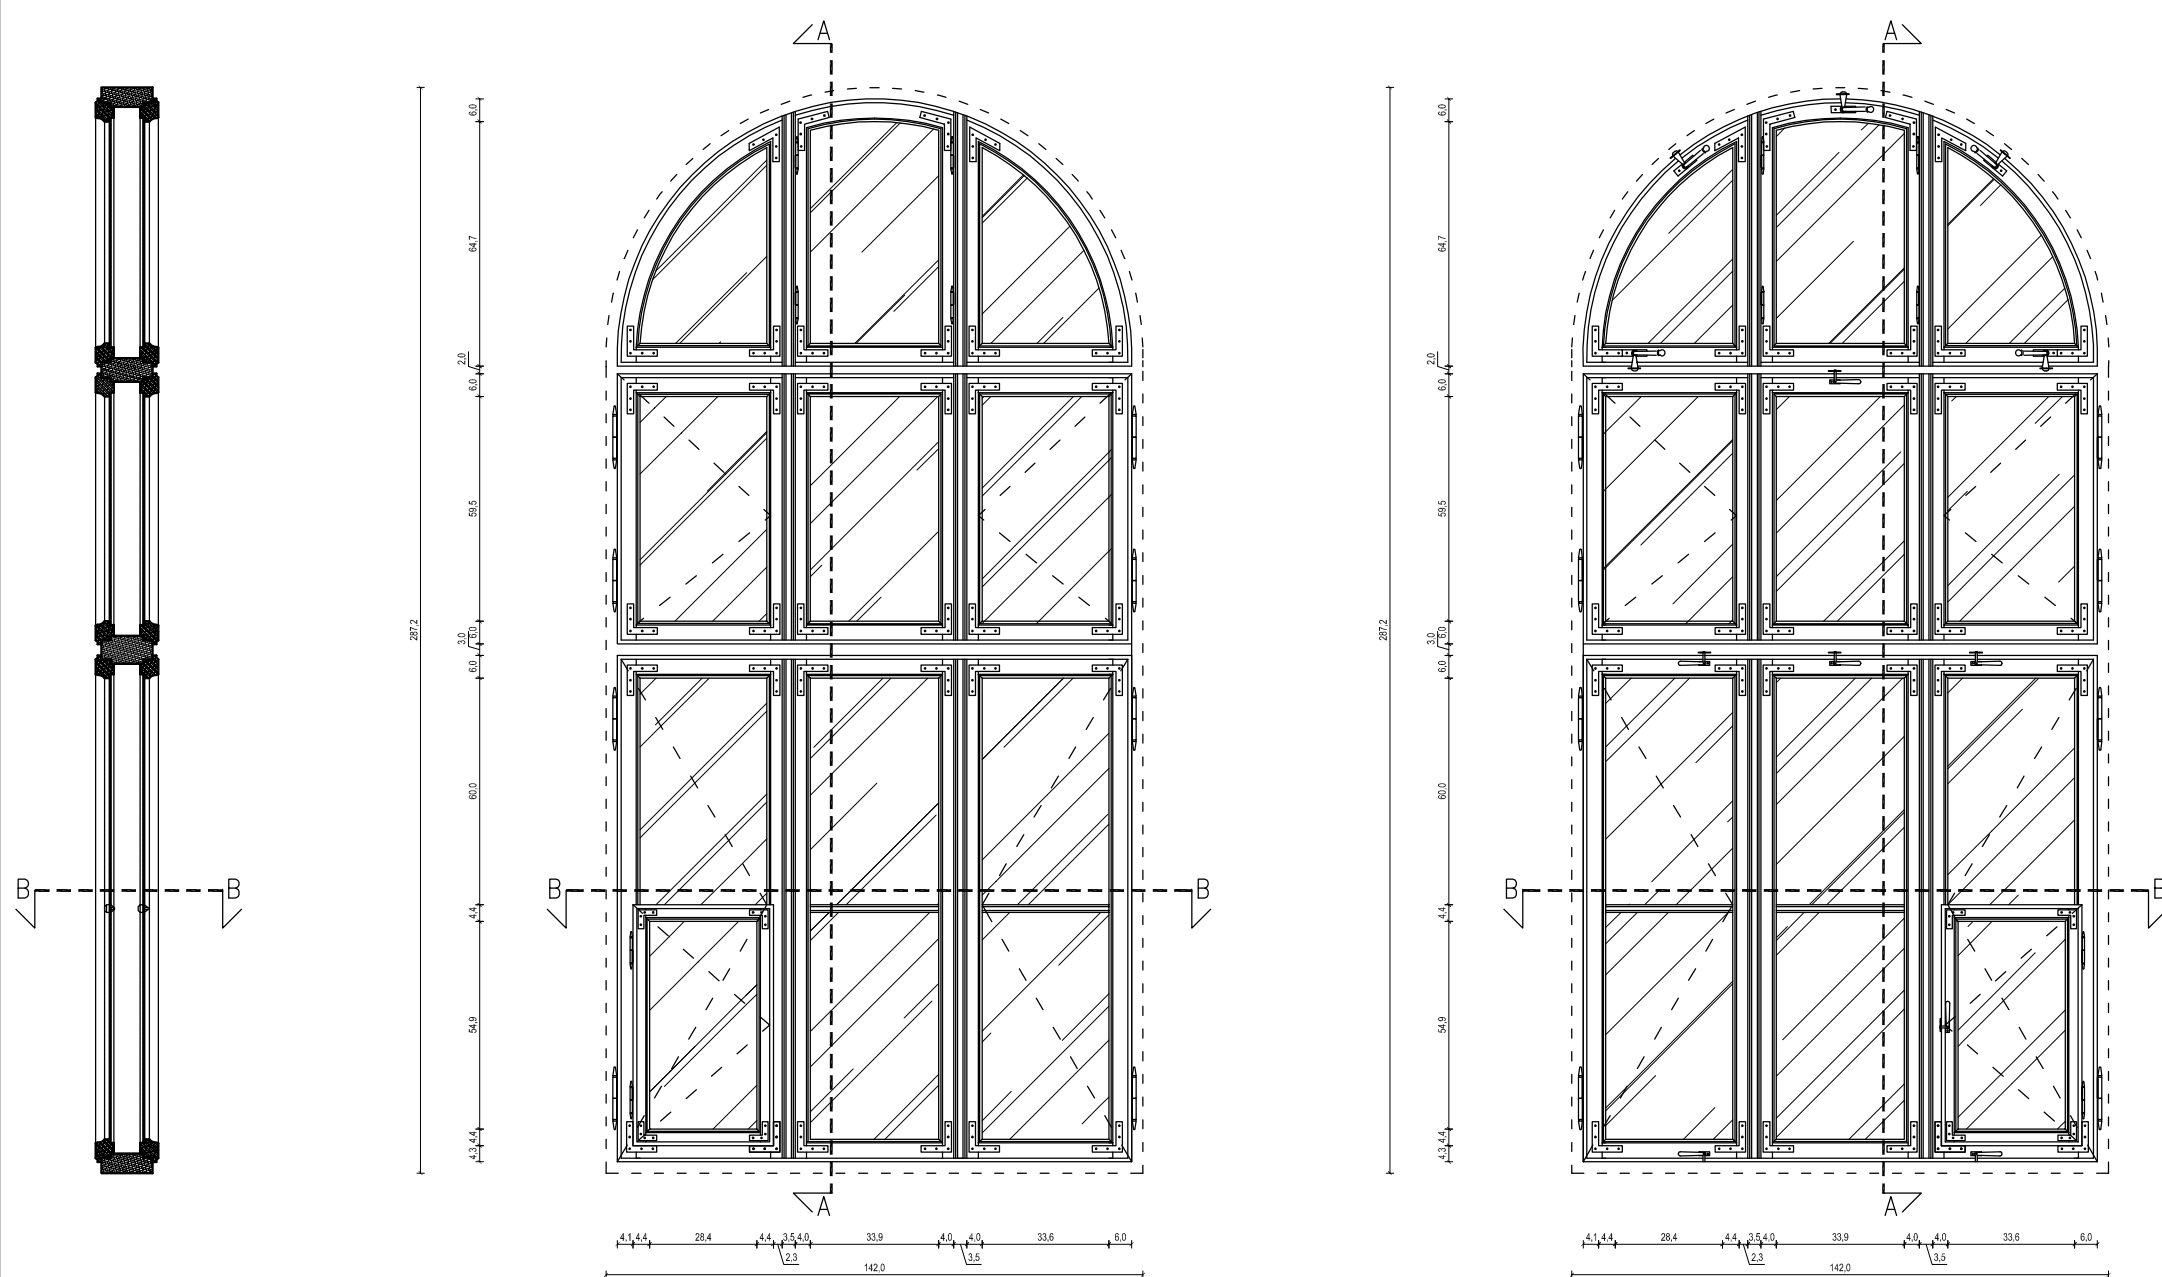

# PROJEKT

WIDOK Z ZEWNĄTRZ


WIDOK OD WEWNĄTRZ

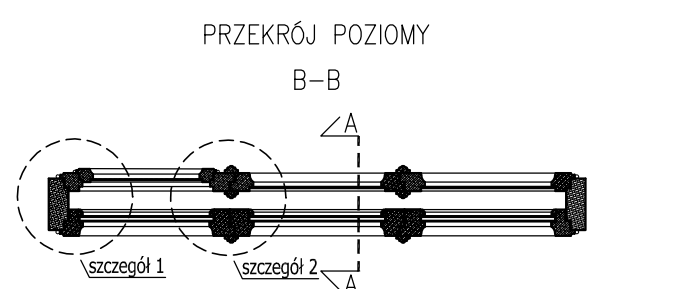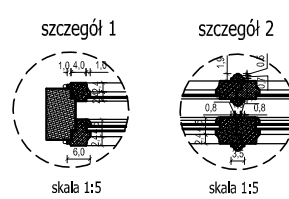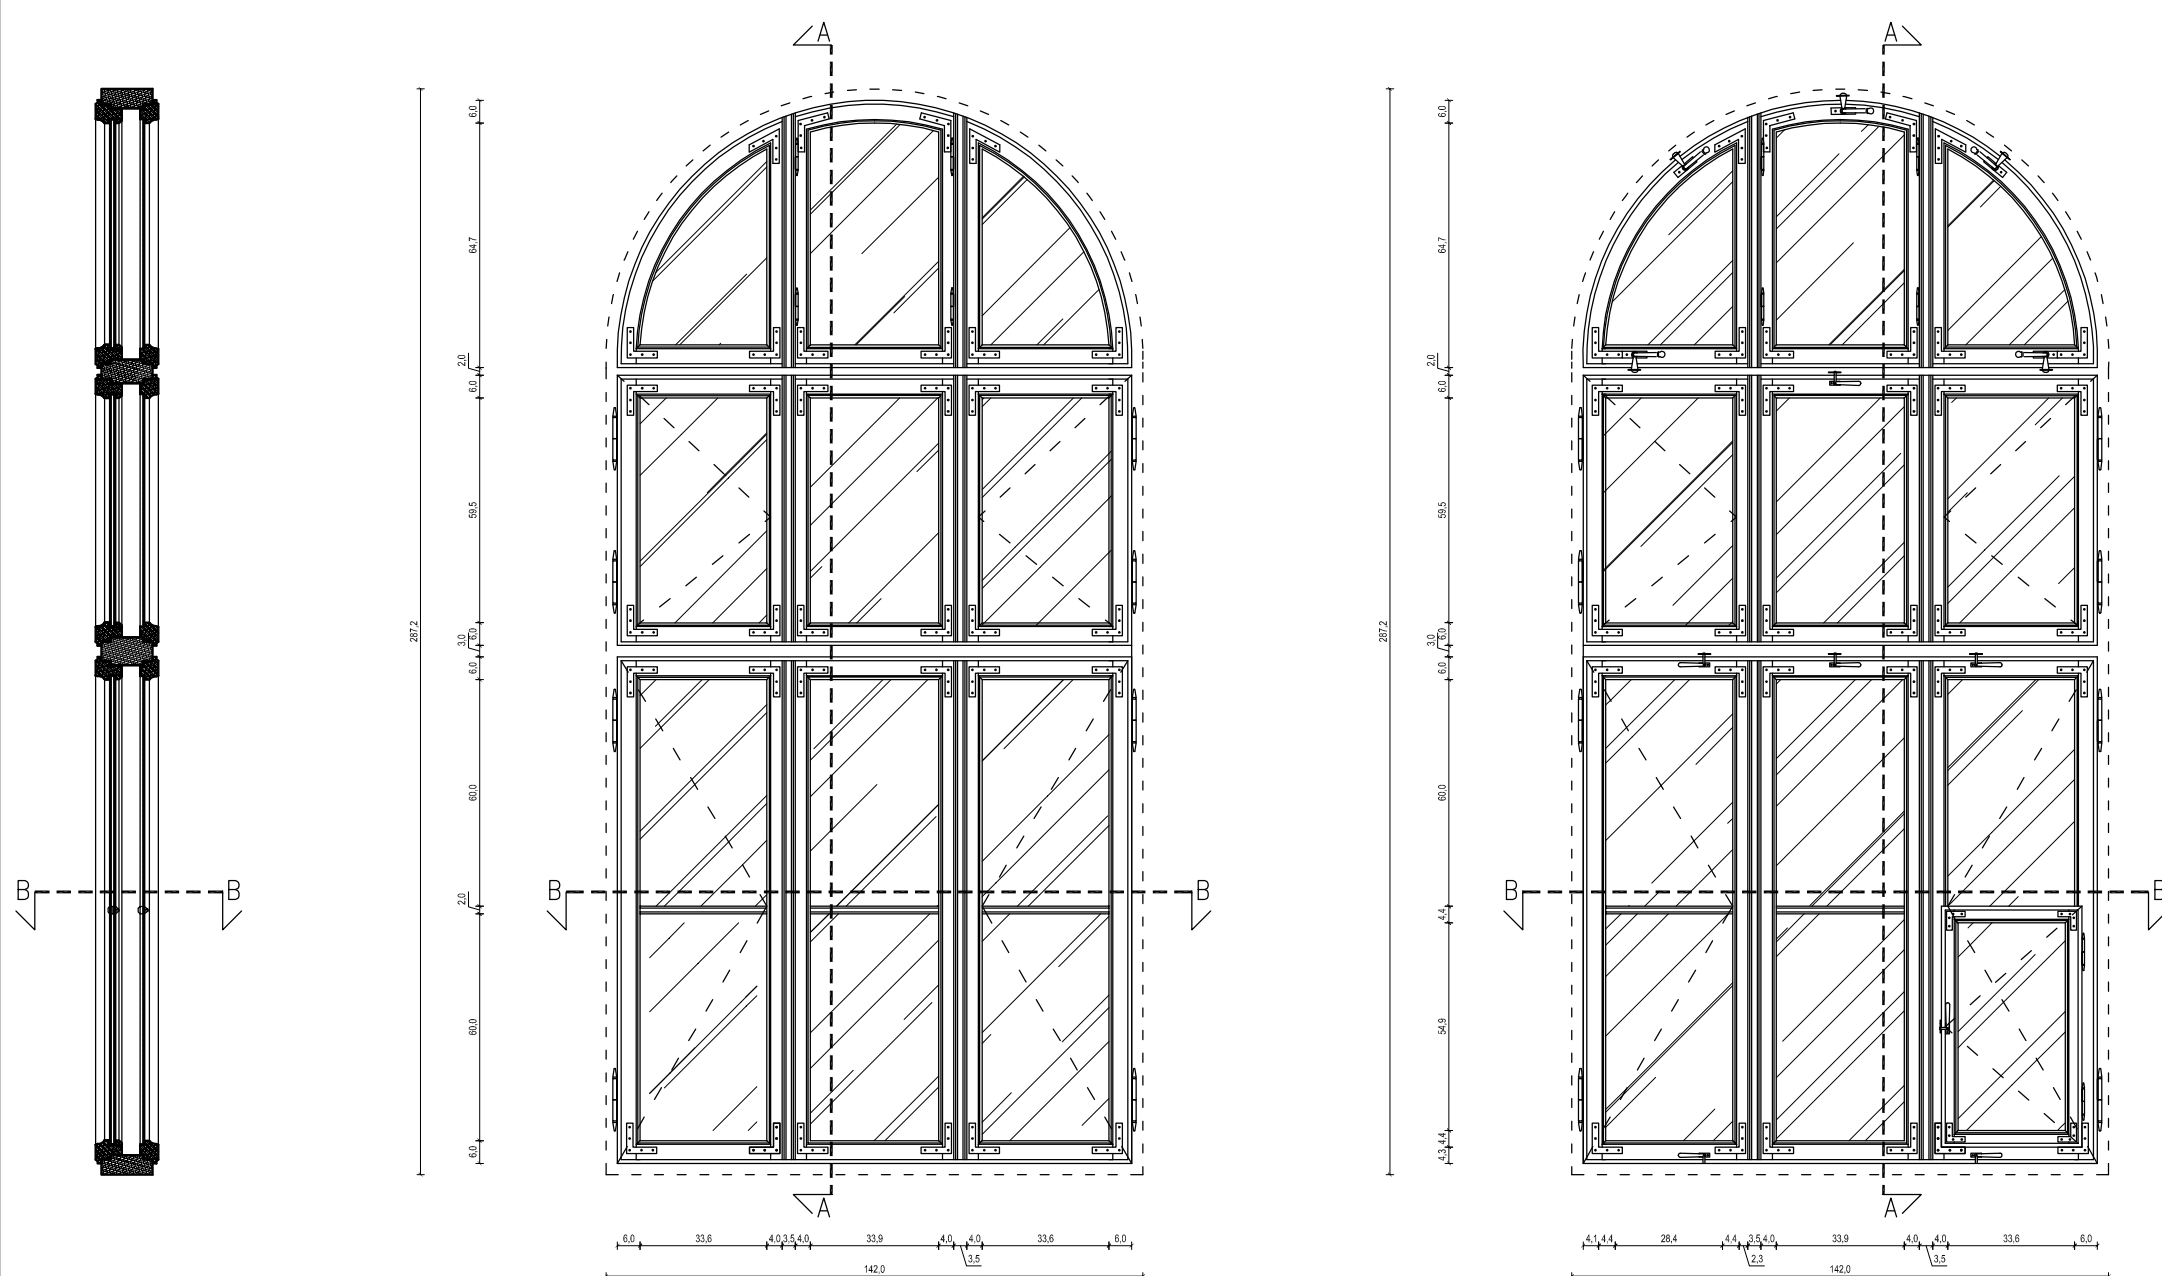

**UWAGA:**  
Rysunek rozpatrywać łącznie z pozostałymi rysunkami oraz opisem technicznym.

Niniejsze opracowanie dokumentacji projektowej objęte jest ochroną zgodnie z ustawą z dnia 4 lutego 1994 o prawie autorskim i prawach pokrewnych z późn. zmianami.

JEDNOSTKA PROJEKTOWA:



**ENEPROJEKT**  
Adam Dziamski  
ul. Unii Lubelskiej 3, 61-249 Poznań  
NIP 782-204-64-63, REGON 301036950

**NAZWA INWESTYCJI:**  
**REMONT ELEWACJI, TERMOMODERNIZACJA I PRZEBUDOWA W ZAKRESIE PRZYSTOSOWANIA DO OCHRONY PRZECIWPÓŻAROWEJ BUDYNKÓW I LICEUM OGÓLNOKSZTAŁCĄCEGO IM. M. KONOPNICKIEJ**

**ADRES OBIEKTU BUDOWLANEGO:**  
ul. Mickiewicza 3, 16-400 Suwałki

**INWESTOR:**  
Miasto Suwałki, ul. Mickiewicza 1, 16-400 Suwałki

PROJEKTANT ARCHITEKTURY:	BRANŻA/SPECJALNOŚĆ:	UPRAWNIENIA:	PODPIS:
mgr inż. arch. Mariusz Sawicki	budowlana/architektoniczna	357/PW/92	
<b>OPRACOWAŁA:</b>			
mgr inż. arch. Joanna Kaszkowiak	budowlana/architektoniczna		
<b>SPRAWDZAJĄCY ARCHITEKTURY:</b>			
mgr inż. arch. Jarosław Krawczyk	budowlana/architektoniczna	UAN-8386/64/90	
<b>PROJEKT BUDOWLANY</b>			DATA: IV 2015
<b>TYTUŁ RYSUNKU: INWENTARYZACJA I PROJEKT OKNA O20</b>			SKALA: 1:20 NR RYS.: P.21