


Załącznik A
do warunków technicznych
nr 4000-33D10/17

MIEJSCOWY PLAN ZAGOSPODAROWANIA PRZESTRZENNEGO TERENU OGRANICZONEGO ULICAMI: BAKAŁARZEWSKA, GRUNWALDZKA, ZARZECZE, ZAŚTAWIE I TERENEM BYLEJ BOCZNICY KOLEJOWEJ W SUWAŁKACH

ZALĄCZNIK NR 1 DO UCHWAŁY NR XXXVIII/411/2013
RADY MIEJSKIEJ W SUWAŁKACH Z DNIA 26 CZERWCA 2013 r.
opublikowanej w Dz. Urz. Województwa Podlaskiego
z dnia 20 sierpnia 2013r. poz., 3229

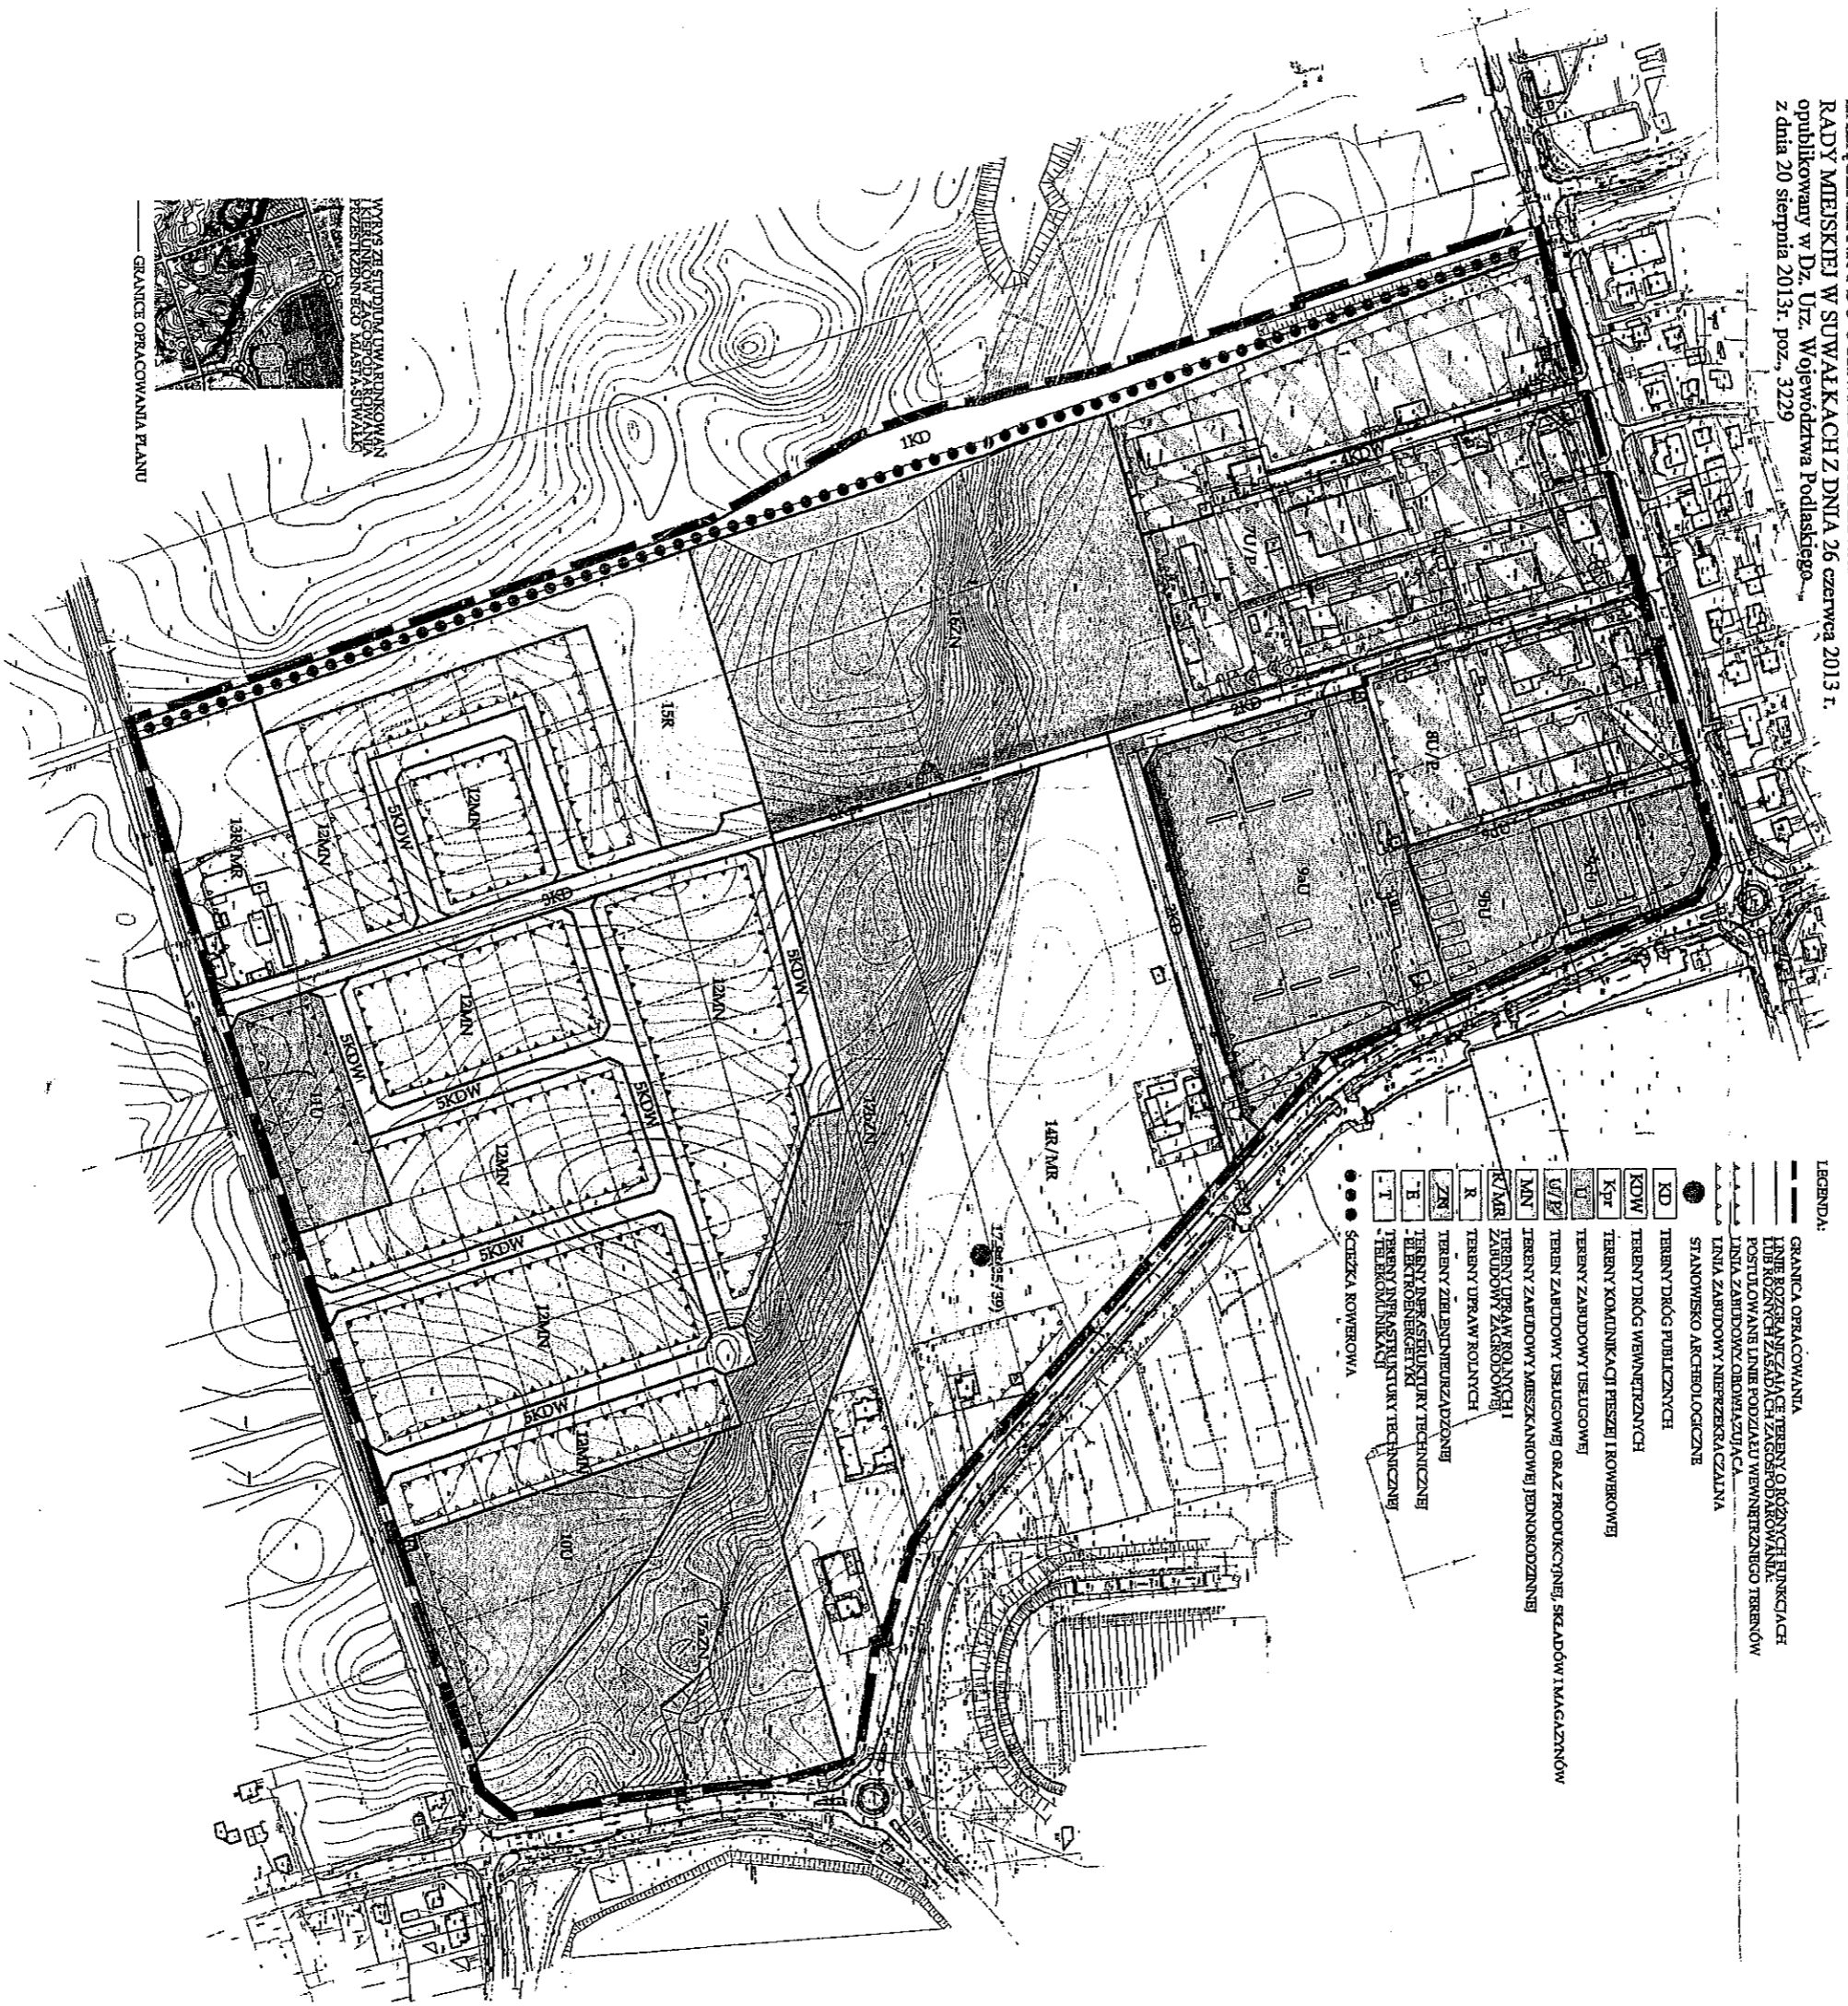

- LEGENDA:
- GRANICA OPRACOWANIA
 - LINIE ROZKŁASZCZAJĄCE TERENY O RÓŻNYCH FUNKCJACH
 - POSTULOWANE LINIE PODZIAŁU WEWNĘTRZNEGO TERENÓW
 - LINIA ZABUDOWY ODMIARUJĄCA
 - STANOWISKO ARCHEOLOGICZNE
 - TERENY DRÓG PUBLICZNYCH
 - KD TERENY DROG WEWNĘTRZNYCH
 - KDW TERENY DROG KOMUNIKACJI PIESZEJ I ROWEROWEJ
 - KpP TERENY KOMUNIKACJI PIESZEJ I ROWEROWEJ
 - U/P TERENY ZABUDOWY USŁUGOWEJ
 - U/P/P TERENY ZABUDOWY USŁUGOWEJ ORAZ PRODUKCYJNEJ, SKŁADÓW I MAGAZYNÓW
 - MN TERENY ZABUDOWY MIESZKANIOWEJ JEDNOKODZINNEJ
 - K/MR TERENY UPRAW ROLNYCH I ZABUDOWY ZAGRODOWEJ
 - R TERENY UPRAW ROLNYCH
 - ZN TERENY ZIELIN I NIEURZĄDZONYCH
 - E TERENY NIEURZĄDZONYCH TERENOWYCH
 - T TERENY NIEURZĄDZONYCH TERENOWYCH
 - SŁOŻKA KOWEROWA

WYKAZ ZESTAWIENIA UMIAROWIONOŚCI
KONTUR TERENU DO KARTY SUWAŁEK
GRANICE OPRACOWANIA PLANU

Krzysztof
mgr inż. *[Signature]* Maciej