


Załącznik
do warunków technicznych
nr TP.4000-37/0/17

MIEJSCOWY PLAN ZAGOSPODAROWANIA PRZESTRZENNEGO TERENU OGRANICZONEGO ULICAMI: BAKAŁARZEWSKA, GRUNWALDZKA, ZARZECZE, ZASTAWIE I TERENEM BYŁEJ BOCZNICY KOLEJOWEJ W SUWAŁKACH

ZAŁĄCZNIK NR 1 DO UCHWAŁY NR XXXVIII/411/2013
RADY MIEJSKIEJ W SUWAŁKACH Z DNIA 26 czerwca 2013 r.
opublikowany w Dz. Urz. Województwa Podlaskiego
z dnia 20 sierpnia 2013r. poz., 3229

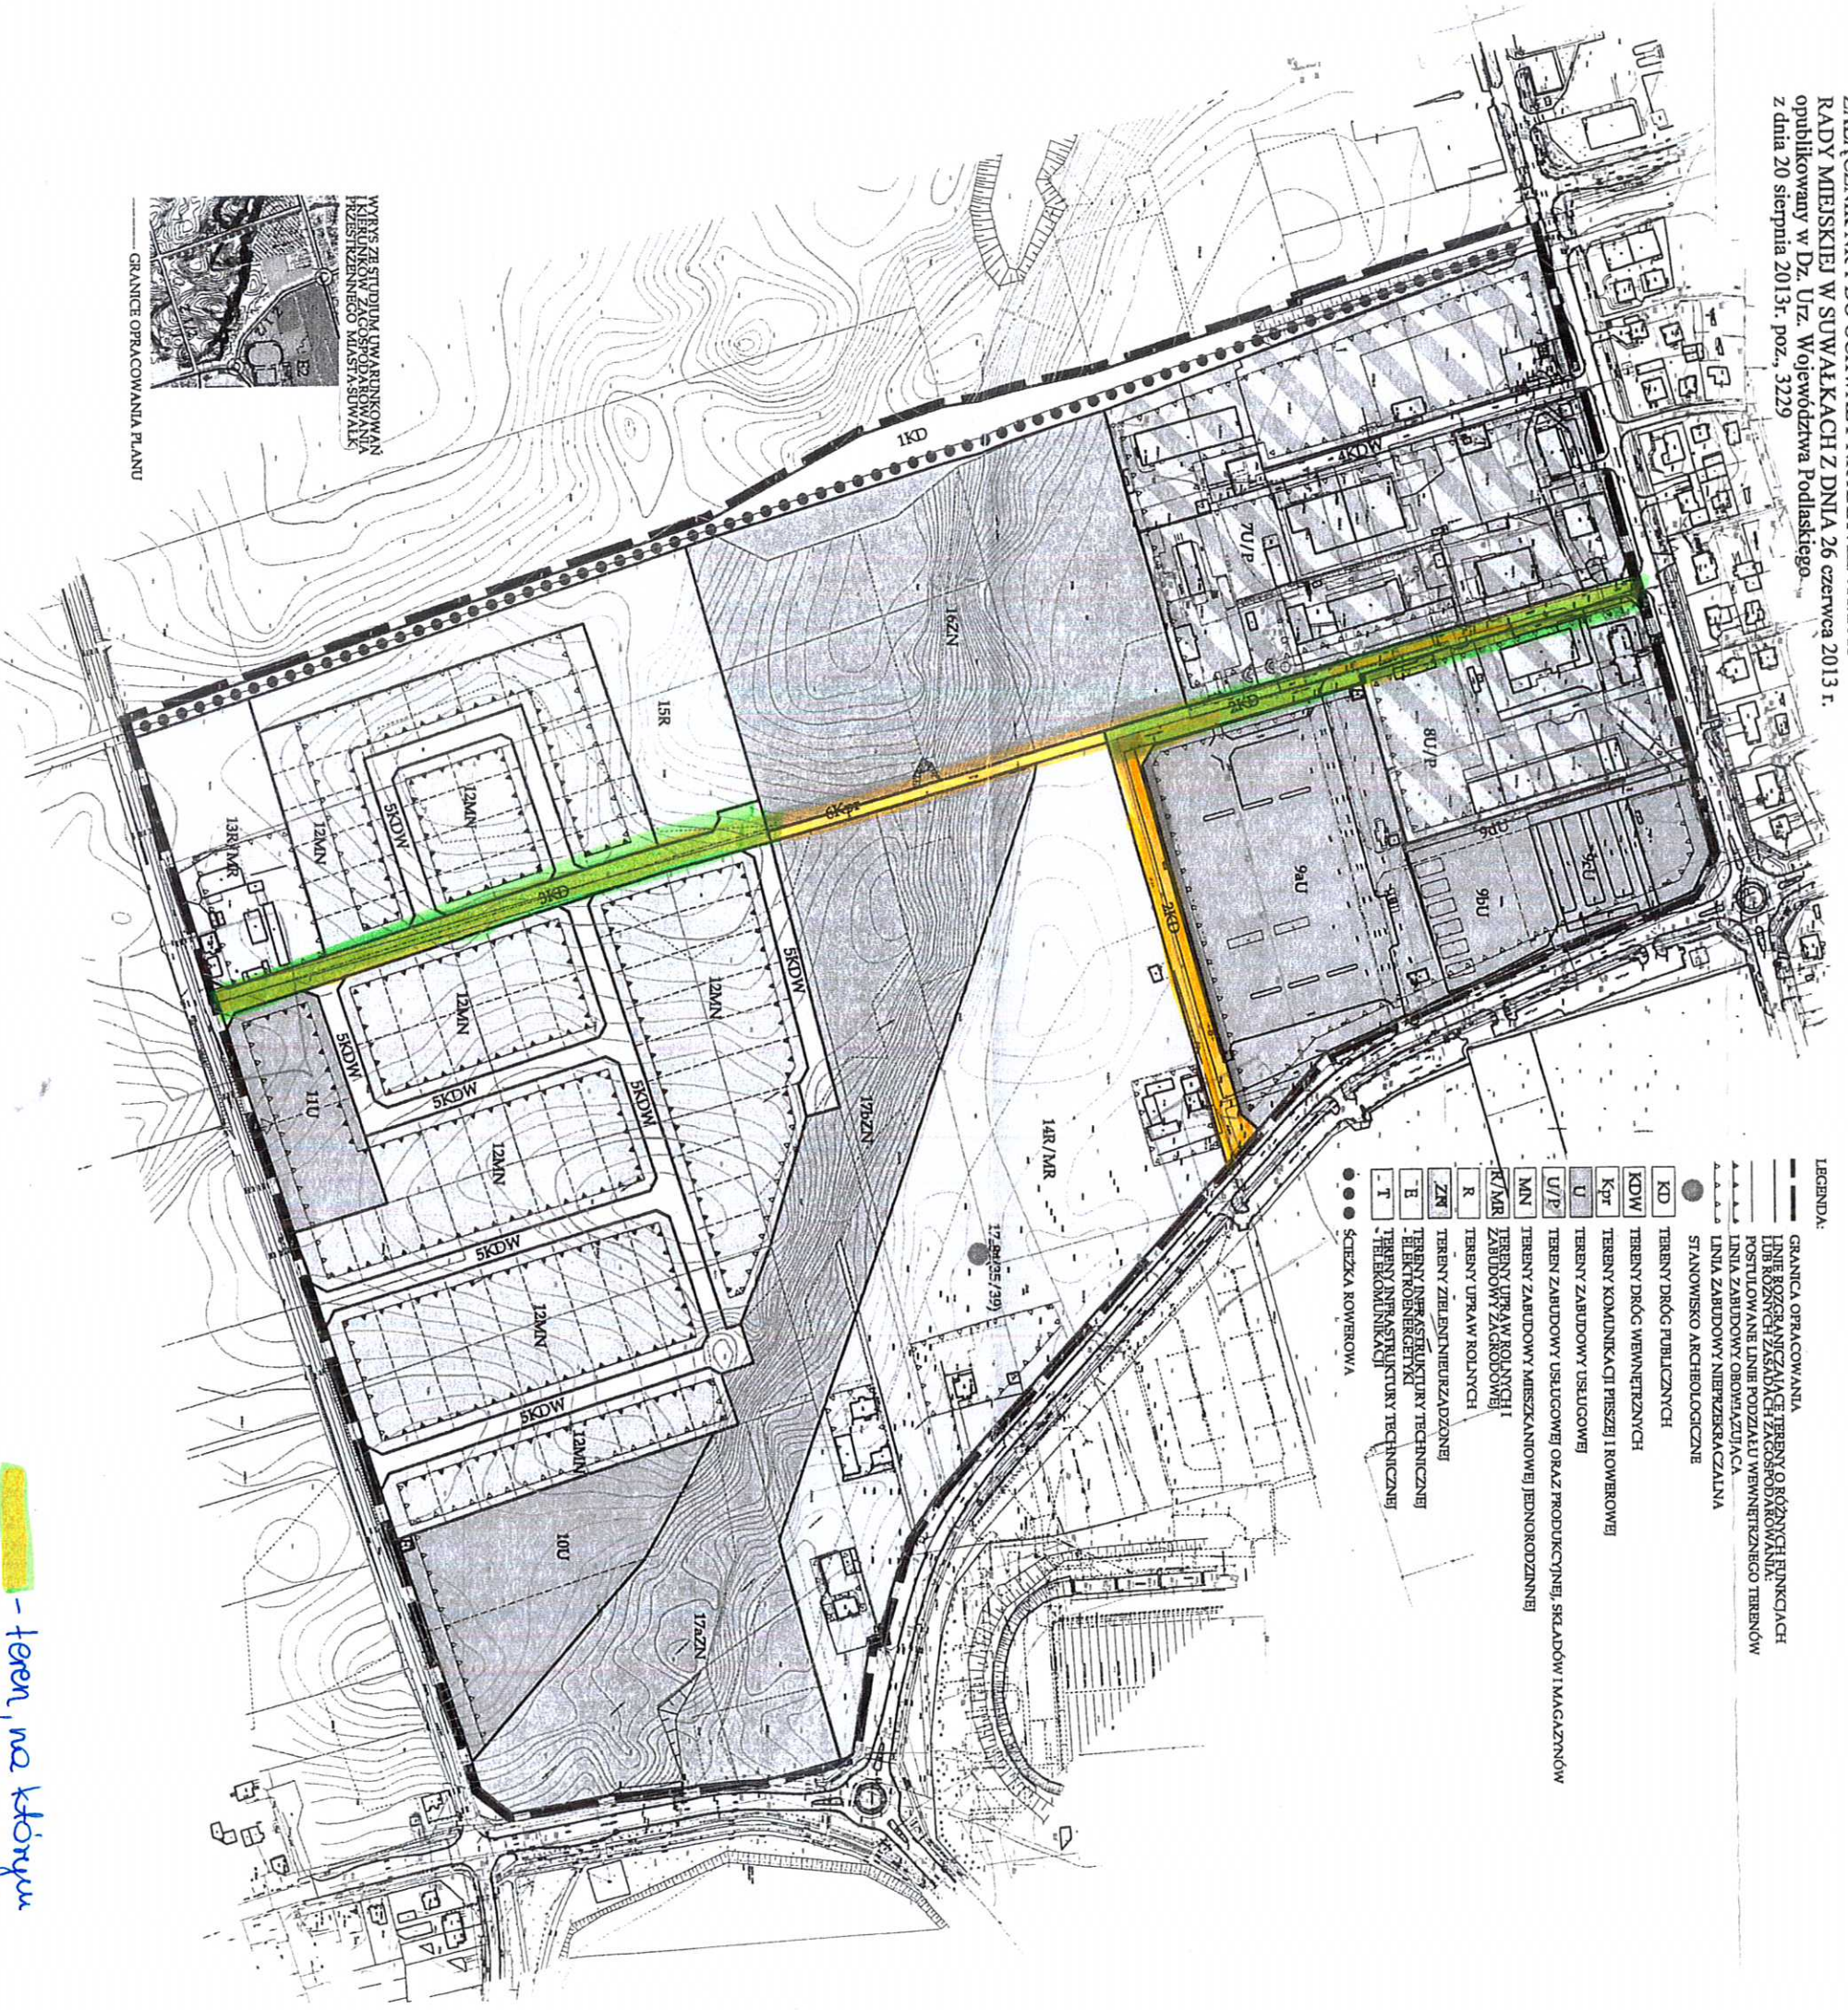

- LEGENDA:
- GRANICE OPRACOWANIA
 - LINIE ROZGRANICZAJĄCE TERENY O RÓŻNYCH FUNKCJACH
 - POSTULOWANE LINIE PODZIAŁU WEWNĘTRZNEGO TERENÓW
 - LINIA ZABUDOWY OBROTOWOZAJAZDOWEJ
 - STANOWISKO ARCHEOLOGICZNE
 - TERENY DRÓG PUBLICZNYCH
 - KDW TERENY DRÓG WEWNĘTRZNYCH
 - Kpr TERENY KOMUNIKACJI PRZEJŚCI I ROWEROWEJ
 - U TERENY ZABUDOWY USŁUGOWEJ
 - U/E TERENY ZABUDOWY USŁUGOWEJ ORAZ PRODUKCYJNEJ, SKŁADÓW I MAGAZYNÓW
 - MN TERENY ZABUDOWY MIESZKANIOWEJ JEDNORODZINNEJ
 - R/MR TERENY UPRAW ROLNICZYCH I ZABUDOWY ZACISKOWEJ
 - R TERENY UPRAW ROLNICZYCH
 - ZM TERENY ZIELENI I REZERWACJI
 - E TERENY INFRASTRUKTURY TECHNICZNEJ
 - T TERENY INFRASTRUKTURY TECHNICZNEJ
 - TERENY KOMUNIKACJI
 - SZCZĘKA ROWEROWA

WYKRES ZE STUDIUM UWARUNKOWAŃ I WNIOSKÓW ZAGOSPODAROWANIA PRZESTRZENNEGO MIASTA SUWAŁEK
GRANICE OPRACOWANIA PLANU

- teren, na którym
znajduje się sieć
wodociągowa

KIEROWNIK
działu technicznego
[Signature]
mgr inż. Agnieszka Maziarz