


**ELEWACJE
WSCHODNIA
I ZACHODNIA**



**ELEWACJA
WSCHODNIA**

**ELEWACJA
ZACHODNIA**

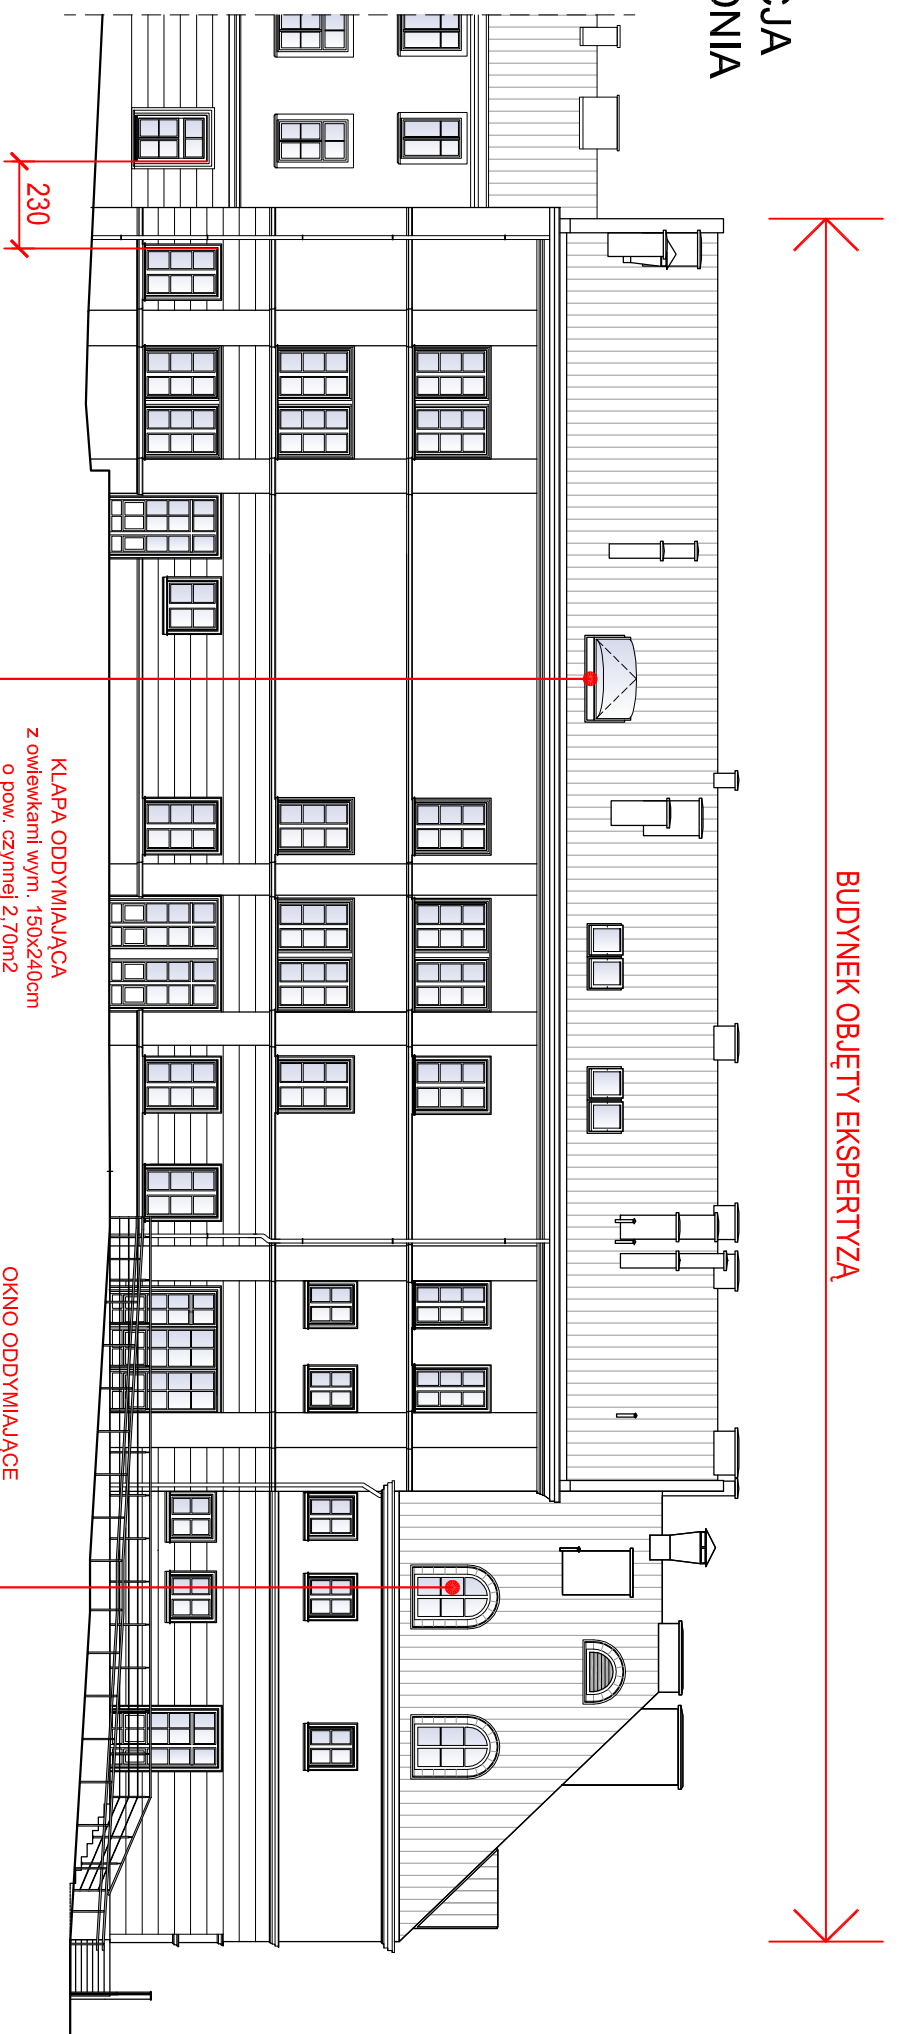

KLAPA ODDYMIAJĄCA
z owiewkami wym. 150x240cm
o pow. czynnej 2,70m²
max. pow. kl. schod. = 45,78m²
5% z pow. kl. schod. =
min. pow. czynna oddym. = 2,29m²

OKNO ODDYMIAJĄCE
max. pow. kl. schod. = 17,86m²
5% z pow. kl. schod. = 0,89m²,
czyli min. pow. czynna oddym. = 1,00m²

Plan3D
strefa projektowania

PROJEKT: Plan 3D ADRIAN BOGUTCZAK
90-562 Łódź, ul. Łokowe 3/5, tel./fax 42 292 06 00
www.plan3d.com.pl biuro@plan3d.com.pl

TEMAT: OPRACOWANIE DOKUMENTACJI TECHNICZNEJ PRZEBUDOWY BYTEGO "HOTELU SUWAŃSKA" NA CELE ADMINISTRACJI PUBLICZNEJ SAMORZĄDOWEJ ORAZ REMONTU DROGI I ELEWACJI PRZYŁĘGŁEGO BUDYNKU SOK. I PROJEKT BUDYNKU TOALET PUBLICZNYCH.

TOM I
PRZEBUDOWA BYTEGO "HOTELU SUWAŃSKA" NA CELE ADMINISTRACJI PUBLICZNEJ SAMORZĄDOWEJ

INWESTOR: MIASTO SUWAŃKI
UL. MICKIEWICZA 1, 16-400 SUWAŃKI

ADRES INWEST.: 16-400 SUWAŃKI, UL. TONIEWICZA 71a

PROJEKTANT:
mgr inż. arch. Adrian Bogutczak
upr. do proj. b.o. 37/LOOK/2010

OPRACOWAŁ:
mgr inż. Tomasz Brzoźlewski
Rzeczoznawca do spraw zabezpieczeń przedpożarowymi upr. nr 405/2000

OPRACOWAŁ:
mgr inż. Zbigniew Schbiorek
Rzeczoznawca budowlany
Centr.Rej.Rzecz.Bud. upr. nr 507/96/R

STADIUM: Ekspertyza Techniczna	RYSUJEK: Elewacje wschodnia i zachodnia
DATA: marzec 2013	SKALA: 1:200
	NR RYSUNKU: 7