BELKA STROPOWA SZT: 16

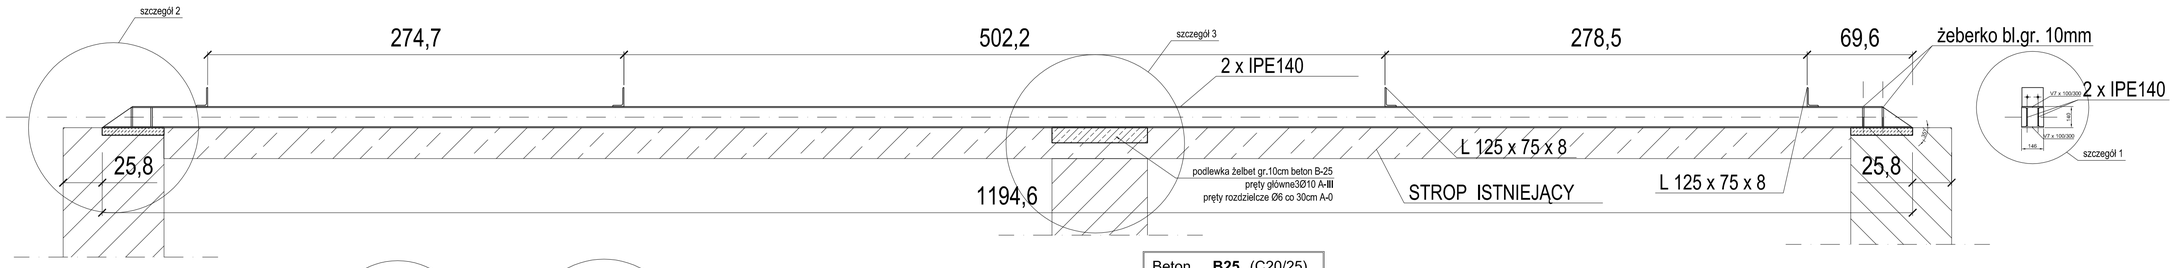

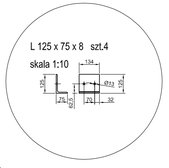

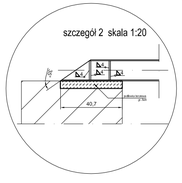

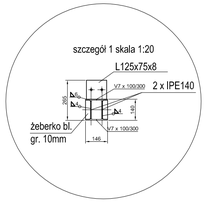

Beton	**B25** (C20/25)
Stal	RB400W
Stal St0	
Otulina	25 mm

POZ. 1.1.0 BELKA STALOWA STROPU IPE140 12,90 kg/m x 11,95 x 2 = 308,31 kg
L125x75x8 12,20 kg/m x 0,14 x 4 = 6,84 kg
BLACHA gr.10mm 2,75 kg/m x 0,13 x 8 = 2,86 kg
RAZEM 318,01 kg
RAZEM DLA 16 szt: 5088,16 kg

Wykaz zbrojenia podlewki żelbetowej

Nr	Średnica [mm]	Długość [cm]	Liczba [szt.]	Długość ogólna [m] A-0 Ø6	Długość ogólna [m] A-III Ø10
1.	10	1545	3		46,35
2.	6	58	53	30,74	
Długość ogólna wg średnic			[m]	30,74	46,35
Masa 1mb pręta			[kg/mb]	0,222	0,617
Masa prętów wg średnic			[kg]	6,83	28,60
Masa prętów			[kg]	35,43	

Niniejsze opracowanie dokumentacji projektowej objęte jest ochroną zgodnie z ustawą z dnia 4 lutego 1994 o prawie autorskim i prawach pokrewnych z późn. zmianami.

JEDNOSTKA PROJEKTOWA:
ENEPROJEKT Adam Dziamski
ul. Unii Lubelskiej 3, 61-249 Poznań
NIP 783-104-64-63, REGON 301039550

NAZWA INWESTYCJI:
PRZEBUDOWA FRAGMENTU PODDASZA ZE ZMIANĄ SPOSOBU UŻYTKOWANIA NA CELE DYDAKTYCZNE W BUDYNKU ZESPOŁU SZKÓŁ NR 2

ADRES OBIEKTU BUDOWLANEGO:
ul. Tadeusza Kościuszki 36/38, 16-400 Suwałki

INWESTOR:
Miasto Suwałki, ul. Mickiewicza 1, 16-400 Suwałki

PROJEKTOWAŁ:	BRANŻA/SPECJALNOŚĆ:	UPRAWNIENIA:	PODPIS:
Inż. Piotr Kodur	budowlana/konstrukcja	28/89/Pw	
SPRAWDZIŁ:			
mgr inż. arch. Mariusz Sawicki	budowlana/konstrukcja	357/PW/92	

PROJEKT BUDOWLANO-WYKONAWCZY — DATA: IV 2015

TYTUŁ RYSUNKU: BELKA STROPOWA — SKALA: 1:20 — NR RYS.: K-02