

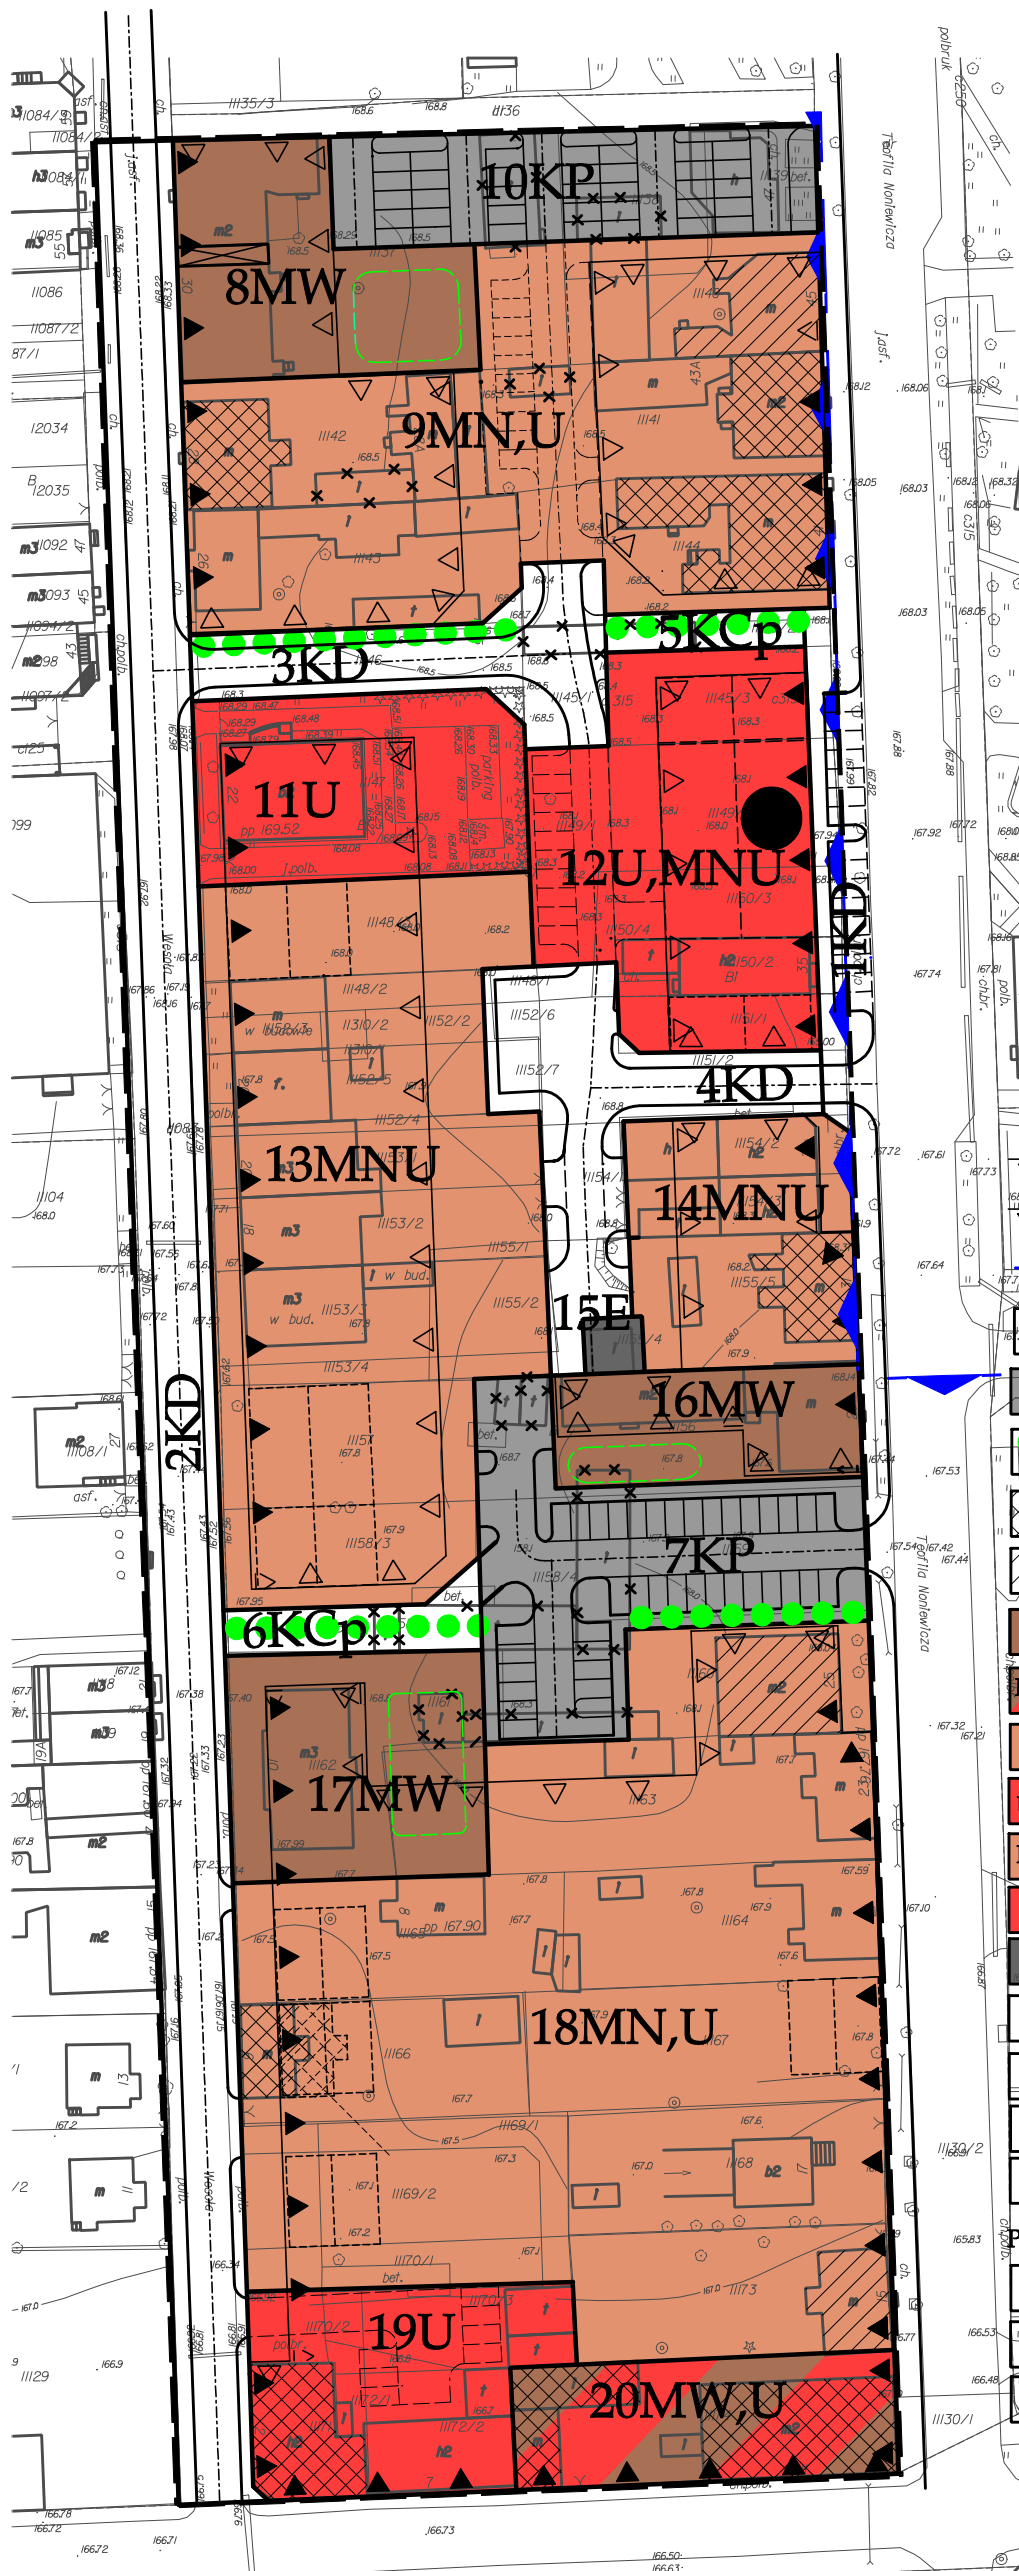


MIEJSCOWY PLAN ZAGOSPODAROWANIA PRZESTRZENNEGO OGRANICZONY ULICAMI: WESOŁĄ, T. NONIEWICZA, WIGIERSKĄ ORAZ OD STRONY PÓŁNOCNEJ GRANICĄ DZIAŁKI 11136 W SUWAŁKACH

ZAŁĄCZNIK NR 1 DO UCHWAŁY NR XII/98/2011
RADY MIEJSKIEJ W SUWAŁKACH z dnia 31 sierpnia 2011 r.

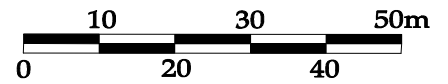

WYRYS ZE STUDIUM UWARUNKOWAŃ I KIERUNKÓW
ZAGOSPODAROWANIA PRZESTRZENNEGO
MIASTA SUWAŁEK

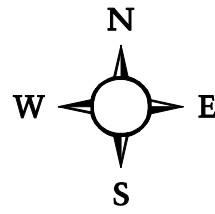

LEGENDA

- GRANICE OBSZARU OBJĘTEGO PLANEM
- LINIE ROZGRANICZAJĄCE TERENY O RÓŻNYM PRZEZNACZENIU LUB RÓŻNYCH ZASADACH ZAGOSPODAROWANIA
- OBOWIĄZUJĄCE LINIE ZABUDOWY
- NIEPRZEKRACZALNE LINIE ZABUDOWY
- GRANICA STREFY OCHRONY POŚREDNIEJ ZEWNĘTRZNEJ UJĘCIA WODY PODZIEMNEJ BROWARU
- TERENY KOMUNIKACJI PUBLICZNEJ
- TERENY PARKINGÓW
- TERENY KOMUNIKACJI PIESZEJ I ROWEROWEJ
- OBIEKTY WPISANE DO REJESTRU ZABYTKÓW
- OBIEKTY WPISANE DO GMINNEJ EWIDENCJI ZABYTKÓW
- TERENY ZABUDOWY MIESZKANIOWEJ WIELORODZINNEJ
- TERENY ZABUDOWY MIESZKANIOWEJ WIELORODZINNEJ Z USŁUGAMI
- TERENY ZABUDOWY MIESZKANIOWEJ Z USŁUGAMI
- TERENY ZABUDOWY USŁUGOWEJ I MIESZKALNO - USŁUGOWEJ
- TERENY ZABUDOWY MIESZKANIOWEJ I USŁUGOWEJ
- TERENY ZABUDOWY USŁUGOWEJ
- TEREN URZĄDZEŃ ELEKTROENERGETYCZNYCH
- DOMINANTA PRZESTRZENNA
- SUGEROWANE USYTUOWANIE PRZEMIESZCZENIA BUDYNKU ZABYTKOWEGO
- PRZEJAZDY BRAMOWE
- BUDYNKI DO ROZBIORKI
- POSTULOWANY SPOSÓB ZAGOSPODAROWANIA TERENU
- SUGEROWANE ZAGOSPODAROWANIE ZIELNI
- KOMUNIKACJA WEWNĘTRZNA
- OBIEKTY PROJEKTOWNE

URZĄD MIEJSKI W SUWAŁKACH WYDZIAŁ ARCHITECTURY I GOSPODARKI PRZESTRZENNEJ REPERAT URBANISTYKI 16-400 Suwałki, ul. Kosciuszki 45 tel: (087) 562 60 40 e-mail: (087) 562 60 44	
Temat: MIEJSCOWY PLAN ZAGOSPODAROWANIA PRZESTRZENNEGO OGRANICZONY ULICAMI: WESOŁĄ, T. NONIEWICZA, WIGIERSKĄ ORAZ OD STRONY PÓŁNOCNEJ GRANICĄ DZIAŁKI 11136 W SUWAŁKACH	
Zespół autorów:	projektant upr. nr 1480/95
mgr inż. arch. Kacimierz Dębski	opracowanie na liście zadań Urzędu Miejskiego z siedzibą w Warszawie pod nr WA-034
mgr inż. arch. Małgorzata Winiarska	projektant
mgr inż. Stanisław Nowicki	konstrukcja
mgr inż. Dariusz Leszczyński	opracowanie w zakresie: architektura, elektryczność i gazownictwo
mgr inż. Eryk Kopyto	opracowanie w zakresie: architektura
inż. bud. Janina Stachura	opracowanie techniczne
inż. bud. Dariusz Zawadzki-Juchowicz	opracowanie techniczne