



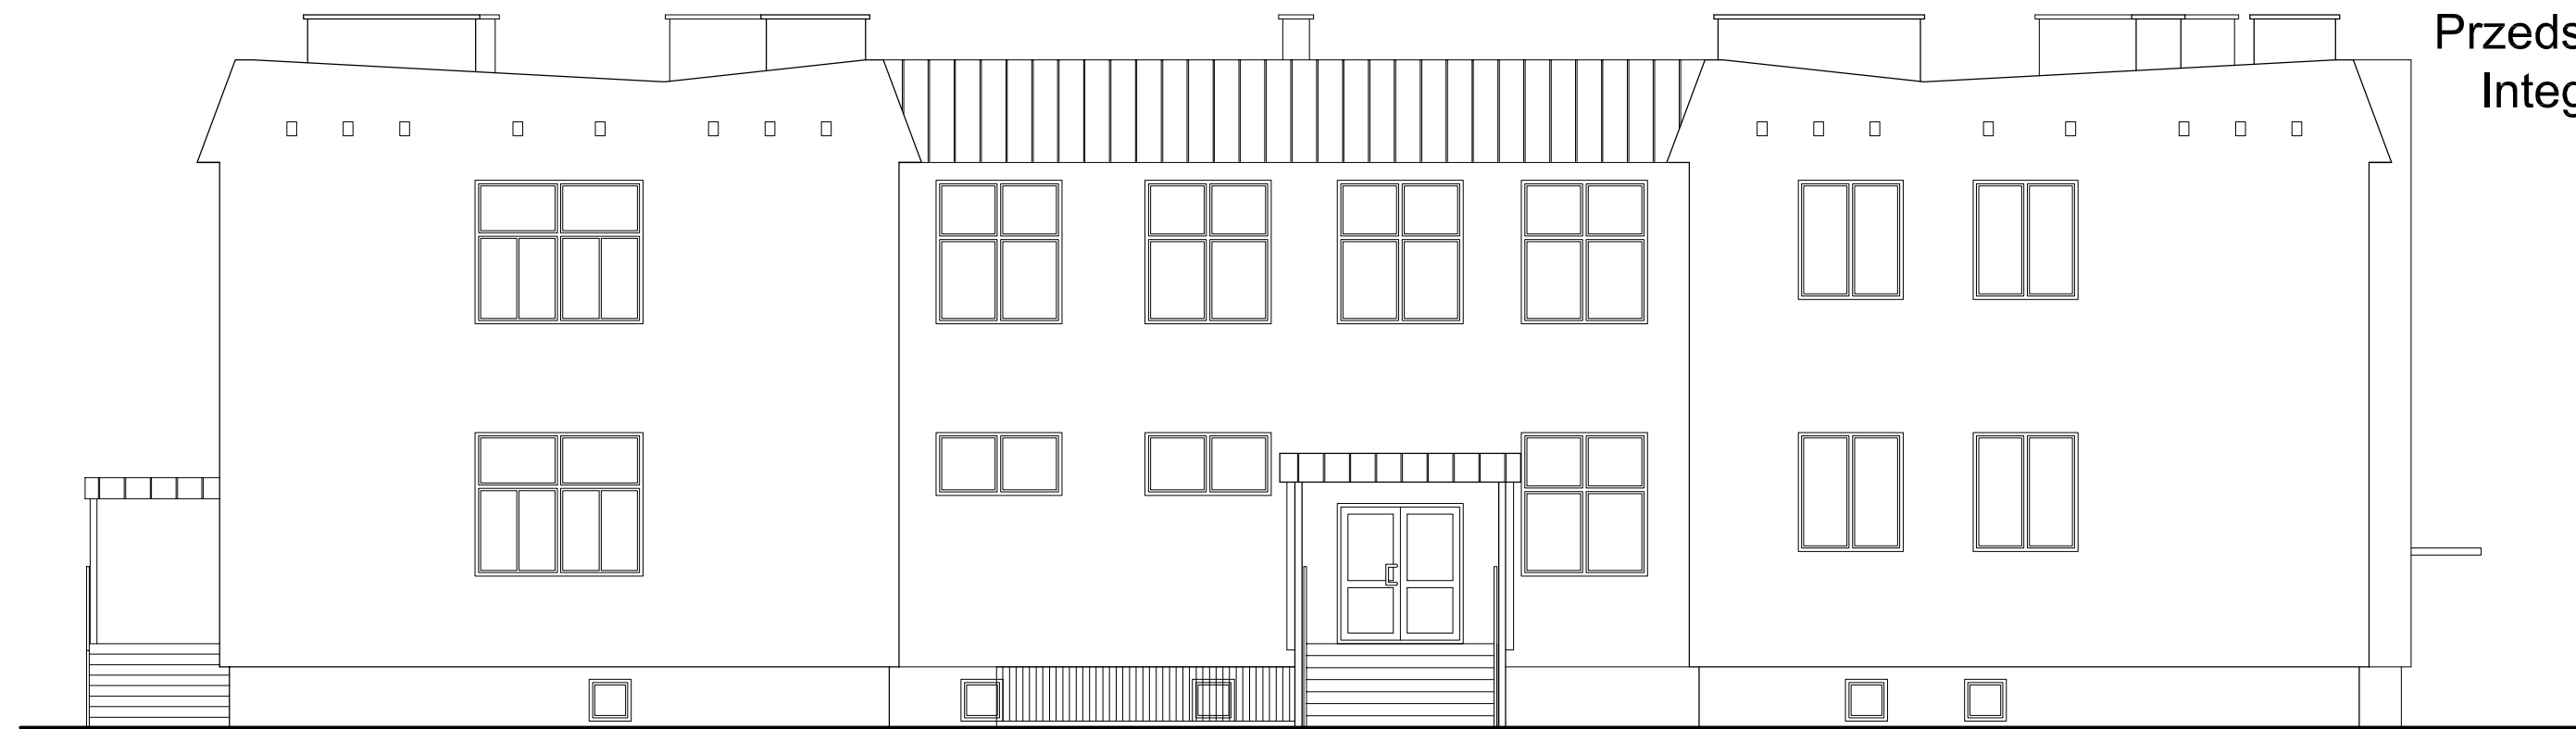

ELEWACJA POŁUDNIOWA

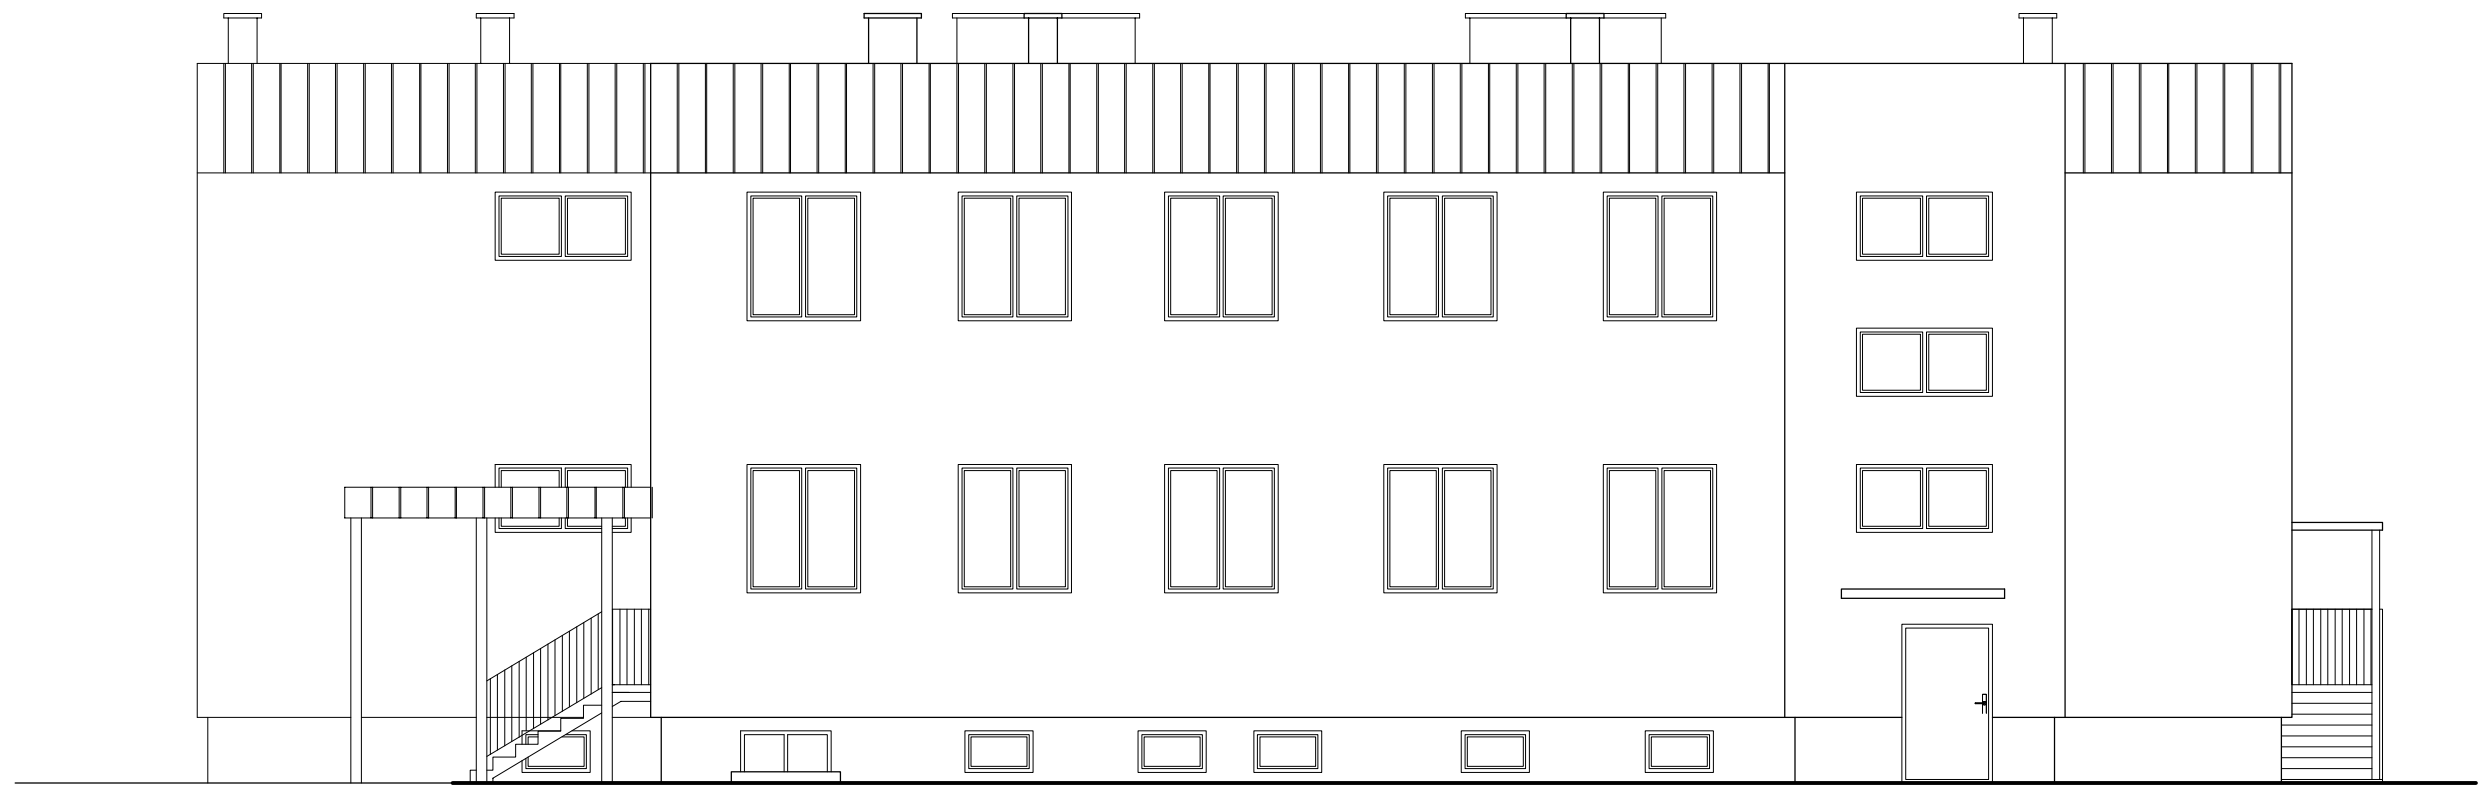

ELEWACJA WSCHODNIA



ELEWACJA PÓŁNOCNA



ELEWACJA ZACHODNIA

ELEWACJE
Przedszkole nr 5 z Oddziałem
Integracyjnym w Suwałkach
ul. Witosa 4
skala 1:100

Pracownia Audytorska Spółka z o.o. ul. Żabia 34 27-400 Ostrowiec Św. tel./fax.(041) 247 97 01 kom. 667 633 003		Nr rysunku 6	Skala 1:100
Projektant: Architektura	mgr inż. arch. Zbigniew Doktor	227/KL/72	Biuro ARCHITEKTURA
Asystent projektanta:	Agnieszka Bajk	----	Adres budowy Miasto Suwałki ul. Mickiewicza 1 16-400 Suwałki
			Adres budowy Budynek Przedszkola nr 5 z oddziałem integracyjnym ul. Witosa 4 16-400 Suwałki
			Rodzaj projektu INWENTARYZACJA
			Tytuł rysunku ELEWACJE
Imię i nazwisko:		Nr upr.	Podpis:
Data opracowania: listopad 2016r.			