


SCHEMAT INSTALACJI FOTOWOLTAIICZNEJ 8,0kW

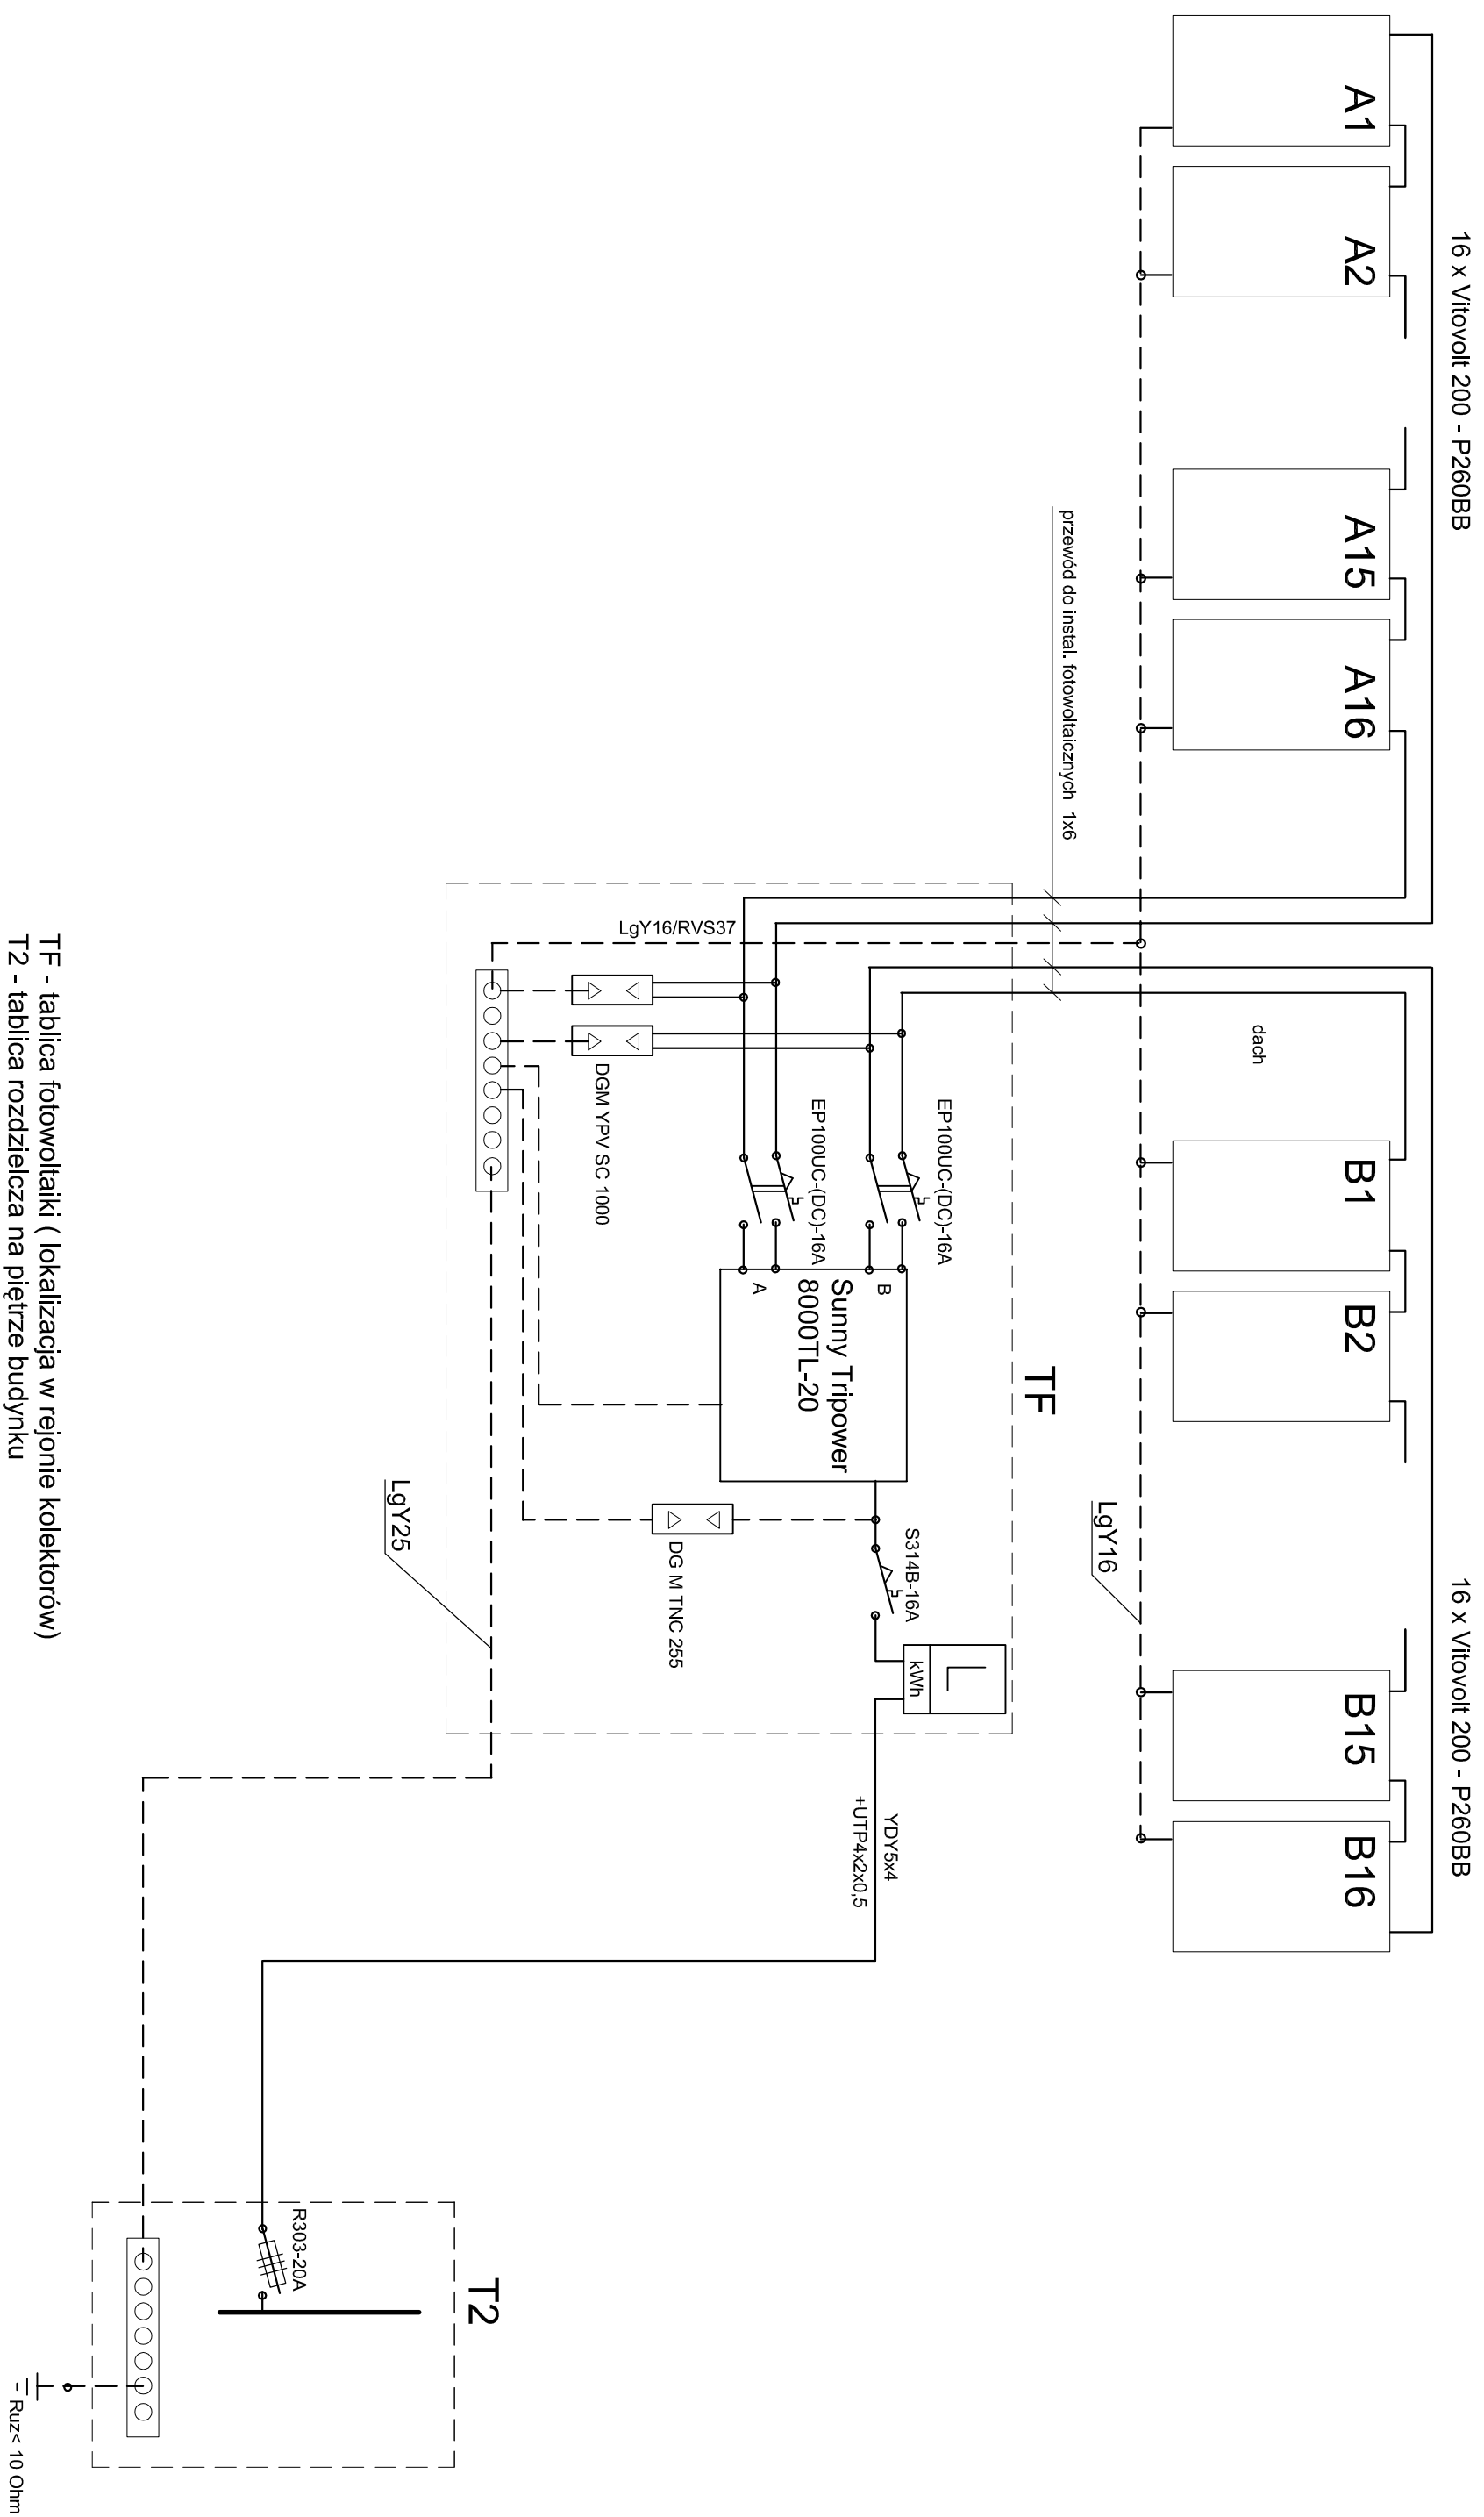

TF - tablica fotowoltaiki (lokalizacja w rejonie kolektorów)
 T2 - tablica rozdzielcza na piętrze budynku

Pracownia Audytorska Spółka z o.o. ul. Żabła 34 27-400 Ostrowiec Szw. telefon: (041) 247 97 01 kom. 687 633 003		Nr systemu E6		Branża: INST. ELEKTRYCZNE Stan:	
Opracował: mgr inż. Zbigniew Sternik	KL-38/91	Inwestor: Miasto Suwałki ul. Mickiewicza 1 16-400 Suwałki		Adres budynku: Budynek Poradni Psychologiczno - Pedagogicznej ul. Nowomajska 10 16-400 Suwałki	
Projektował: mgr inż. Stanisław Raczynski POOE/05	SWK/0041/ POOE/05	Rodzaj projektu: PROJEKT BUDOWLANO-WYKONAWCZY SCHEMAT INSTALACJI FOTOWOLTAIICZNEJ		Tytuł systemu: SCHEMAT INSTALACJI FOTOWOLTAIICZNEJ	
Sprawdził: inż. Zdzisław Wiącek	KL-14/99	Data opracowania: luty 2017r.		Data opracowania: luty 2017r.	