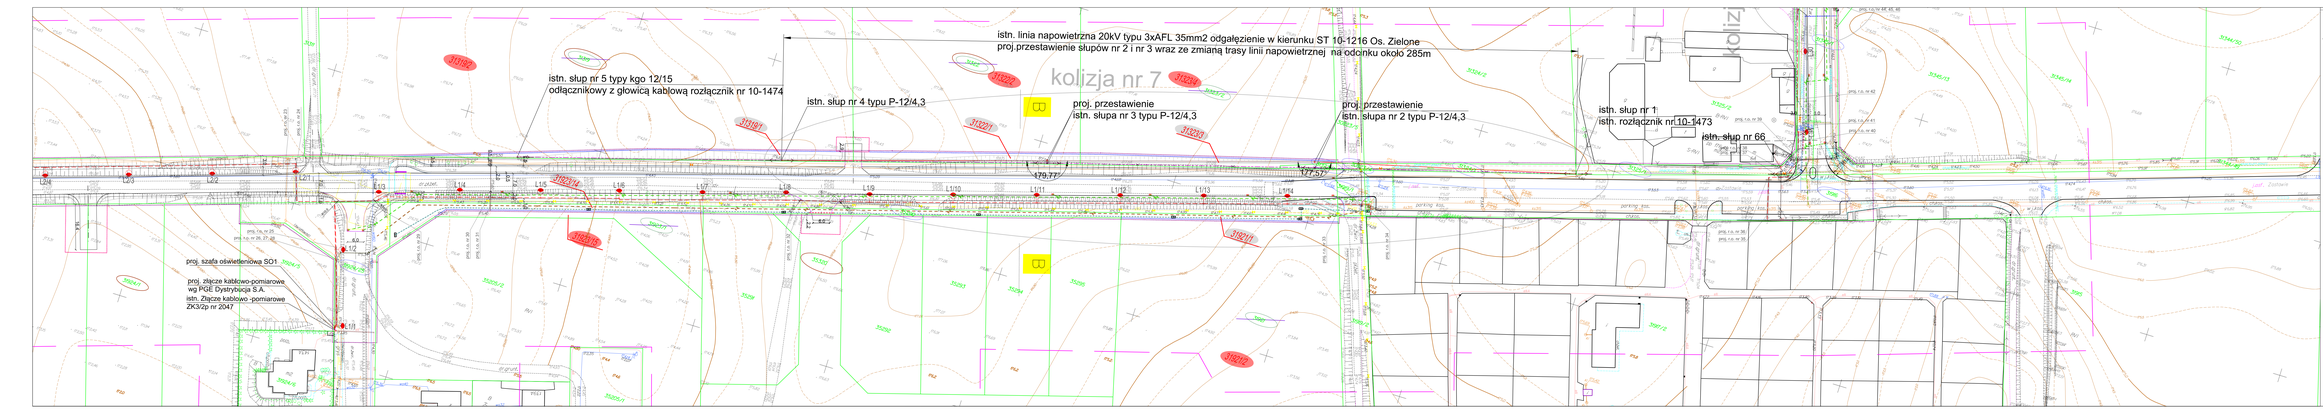
istn. słup nr 5 typu kgo 12/15
odłącznikowy z głowicą kablową rozłącznik nr 10-1474
istn. słup nr 4 typu P-12/4,3
istn. linia napowietrzna 20kV typu 3xAFL 35mm2 odgałęzienie w kierunku ST 10-1216 Os. Zielone
proj.przestawienie słupów nr 2 i nr 3 wraz ze zmianą trasy linii napowietrznej na odcinku około 285m
kolizja nr 7
proj. przestawienie
istn. słupa nr 3 typu P-12/4,3
proj. przestawienie
istn. słupa nr 2 typu P-12/4,3
istn. słup nr 1
istn. rozłącznik nr 10-1473
istn. słup nr 66
proj. szafa oświetleniowa SO1
proj. złącze kablowo-pomiarowe
wg PGE Dystrybucja S.A.
istn. Złącze kablowo -pomiarowe
ZK3/2p nr 2047
L2/4
L2/3
L2/2
L2/1
L1/4
L1/5
L1/6
L1/7
L1/8
L1/9
L1/10
L1/11
L1/12
L1/13
L1/14
L1/15
L1/16
L1/17
L1/18
L1/19
L1/20
L1/21
L1/22
L1/23
L1/24
L1/25
L1/26
L1/27
L1/28
L1/29
L1/30
L1/31
L1/32
L1/33
L1/34
L1/35
L1/36
L1/37
L1/38
L1/39
L1/40
L1/41
L1/42
L1/43