
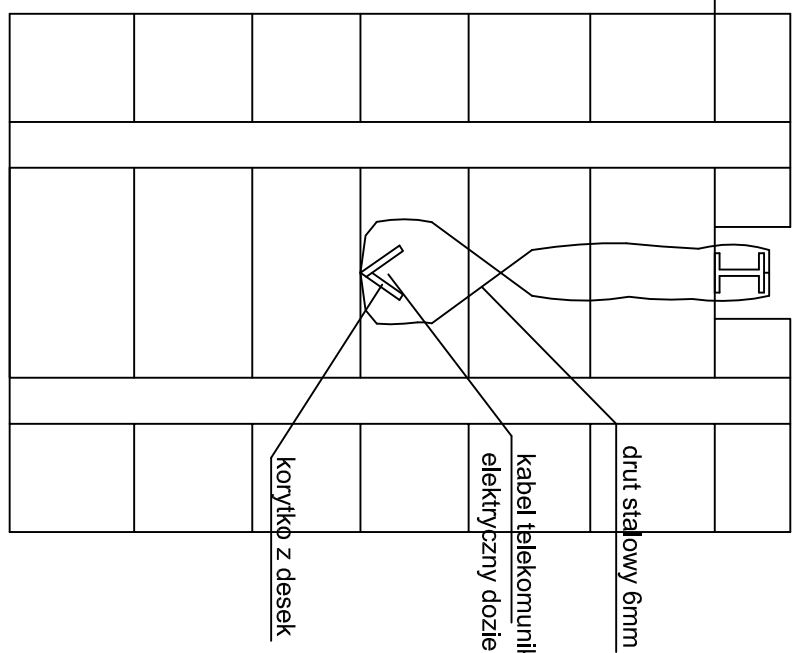



# ZABEZPIECZENIE KABLI ELEKTRYCZNYCH I TELEKOMUNIKACYJNYCH DOZIEMNYCH

SKALA 1:25

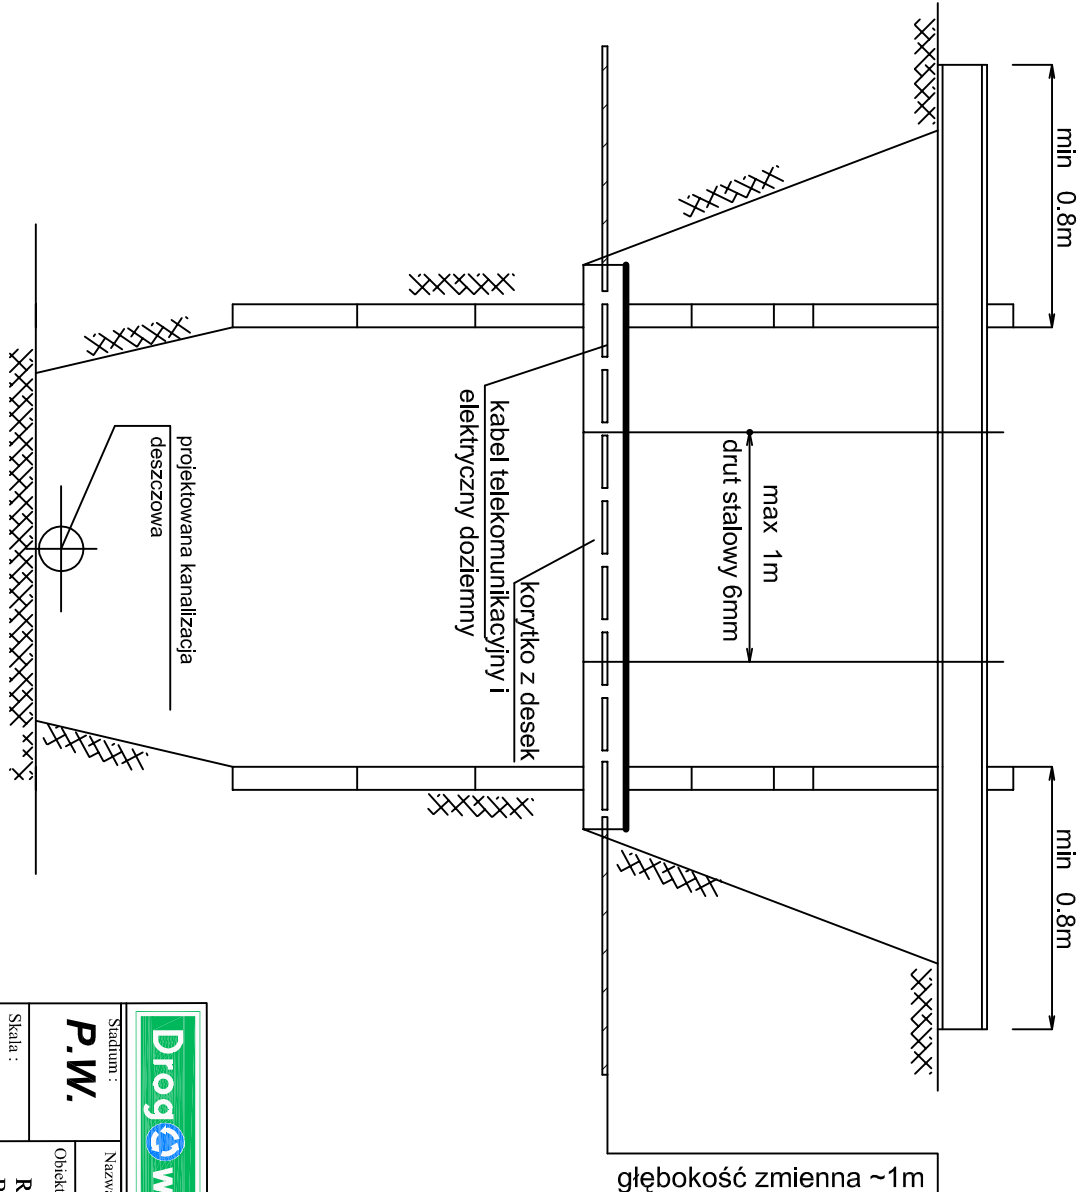

 <p>M. Gwiżdżowski, A. Sosnowski, M. Grzybowska ul. Elewatorska 13/22, 15-620 Białystok tel. (085) 652 06 80, e-mail: drogowskaz-sr@o2.pl</p>	
<p>Stadium : <b>P.W.</b></p>	<p>Nazwa rysunku: <b>zabezpieczenie kabla</b></p>
<p>Skala : -----</p>	<p>Objekt: <b>Rozbudowa ulic Zastawie, Bazarowej, Targowej oraz Bałtyckiej w Suwałkach - branża sanitarna ETAP I</b></p>
<p>Opracował: _____ Ink. i nastawio nr. upr.: _____</p>	<p>Podpis: _____</p>
<p>mgr inż. Agata Fedoruk Waliko nr upr. PDL/0049/PWOS/12</p>	<p>Współpracownik: inż. Mariusz Waliko</p>
<p><b>BRANŻA SANITARNA</b></p>	
<p>Rysunek nr : <b>EL1</b></p>	<p>Data : <b>08.2017</b></p>