
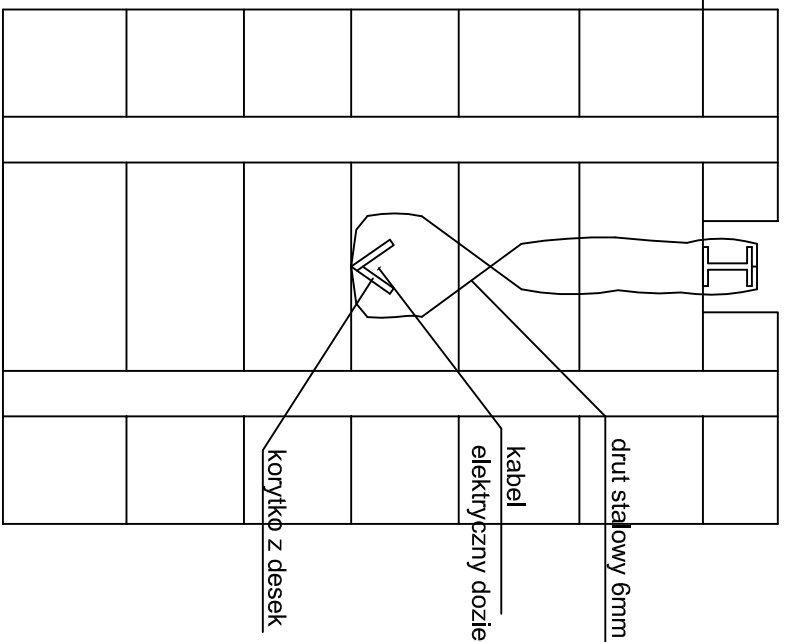



ZABEZPIECZENIE KABLI ELEKTRYCZNYCH I TELEKOMUNIKACYJNYCH DOZIEMNYCH

SKALA 1:25

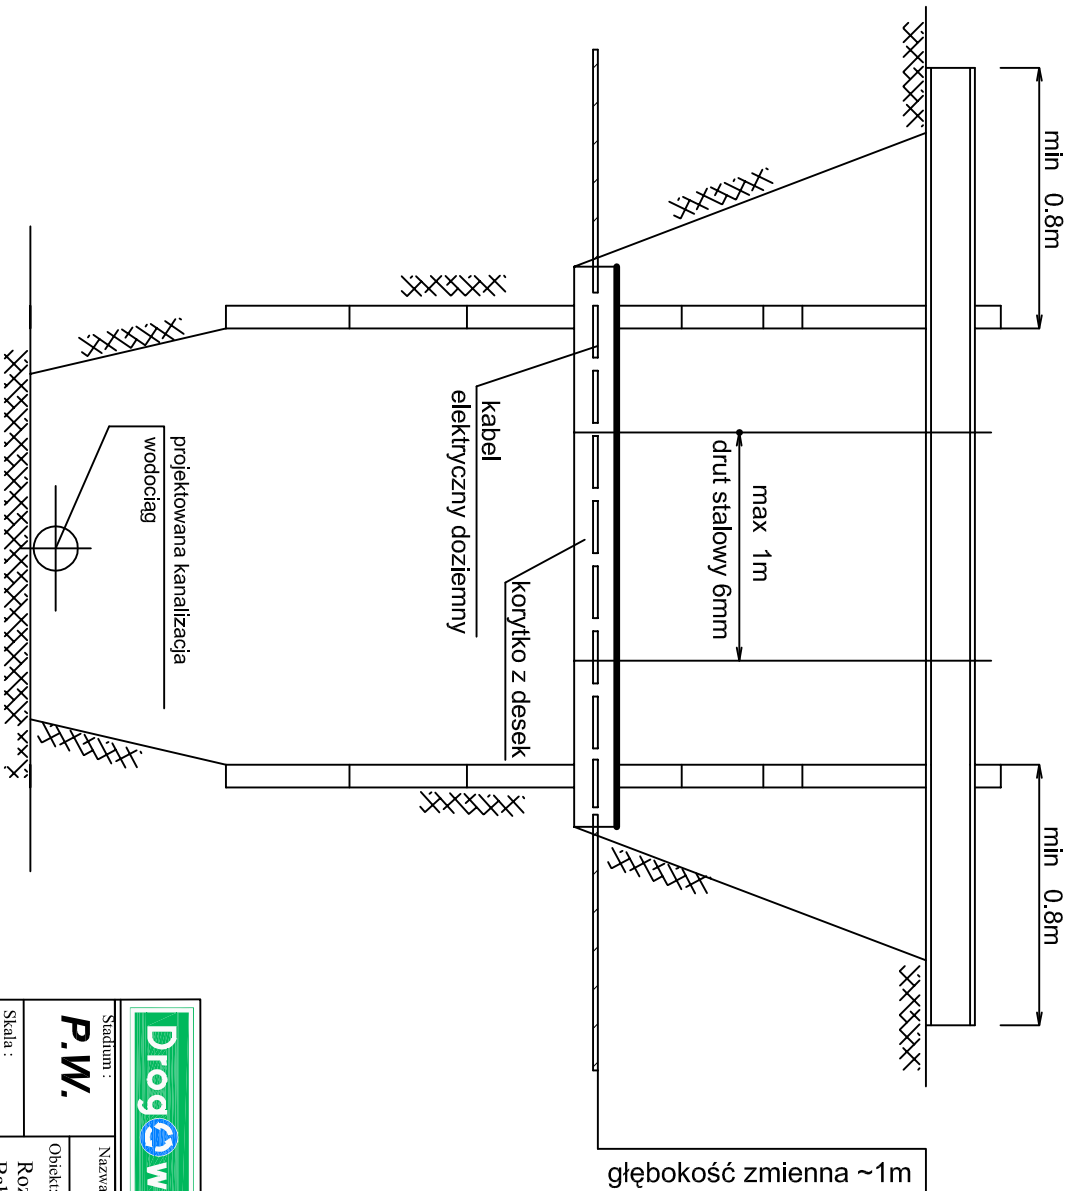

		M. Gwiazdowski, A. Sosnowski, M. Grzybowska ul. Elewatorska 13/22, 15-620 Białystok tel. (085) 652 06 80, e-mail: drogowskaz-sc@2.pl	
Stadium : P.W.	Nazwa rysunku: zabezpieczenie kabla	Rysunek nr : EL1	
Skala : -----	Obiekt: Rozbudowa ulic Zastawie, Targowej, Bazarowej, oraz Białyckiej w Suwałkach - branża sanitarna (kanalizacja sanitarna) ETAP I	Data : 08.2017	
BRANŻA SANITARNA			
Opracował: Inne nazwisko nr upraw.	Podpis:		
Współpraca: mgr inż. Agata Fiedoruk-Waiko nr upr. PDL/0049/PWOS/12 inż. Mariusz Waiko			