


# MIEJSCOWY PLAN ZAGOSPODAROWANIA PRZESTRZENNEGO TERENU POŁOŻONEGO ZA RODZINNYM OGRODEM DZIAŁKOWYM IMIENIA MARII KONOPNICKIEJ W SUWAŁKACH

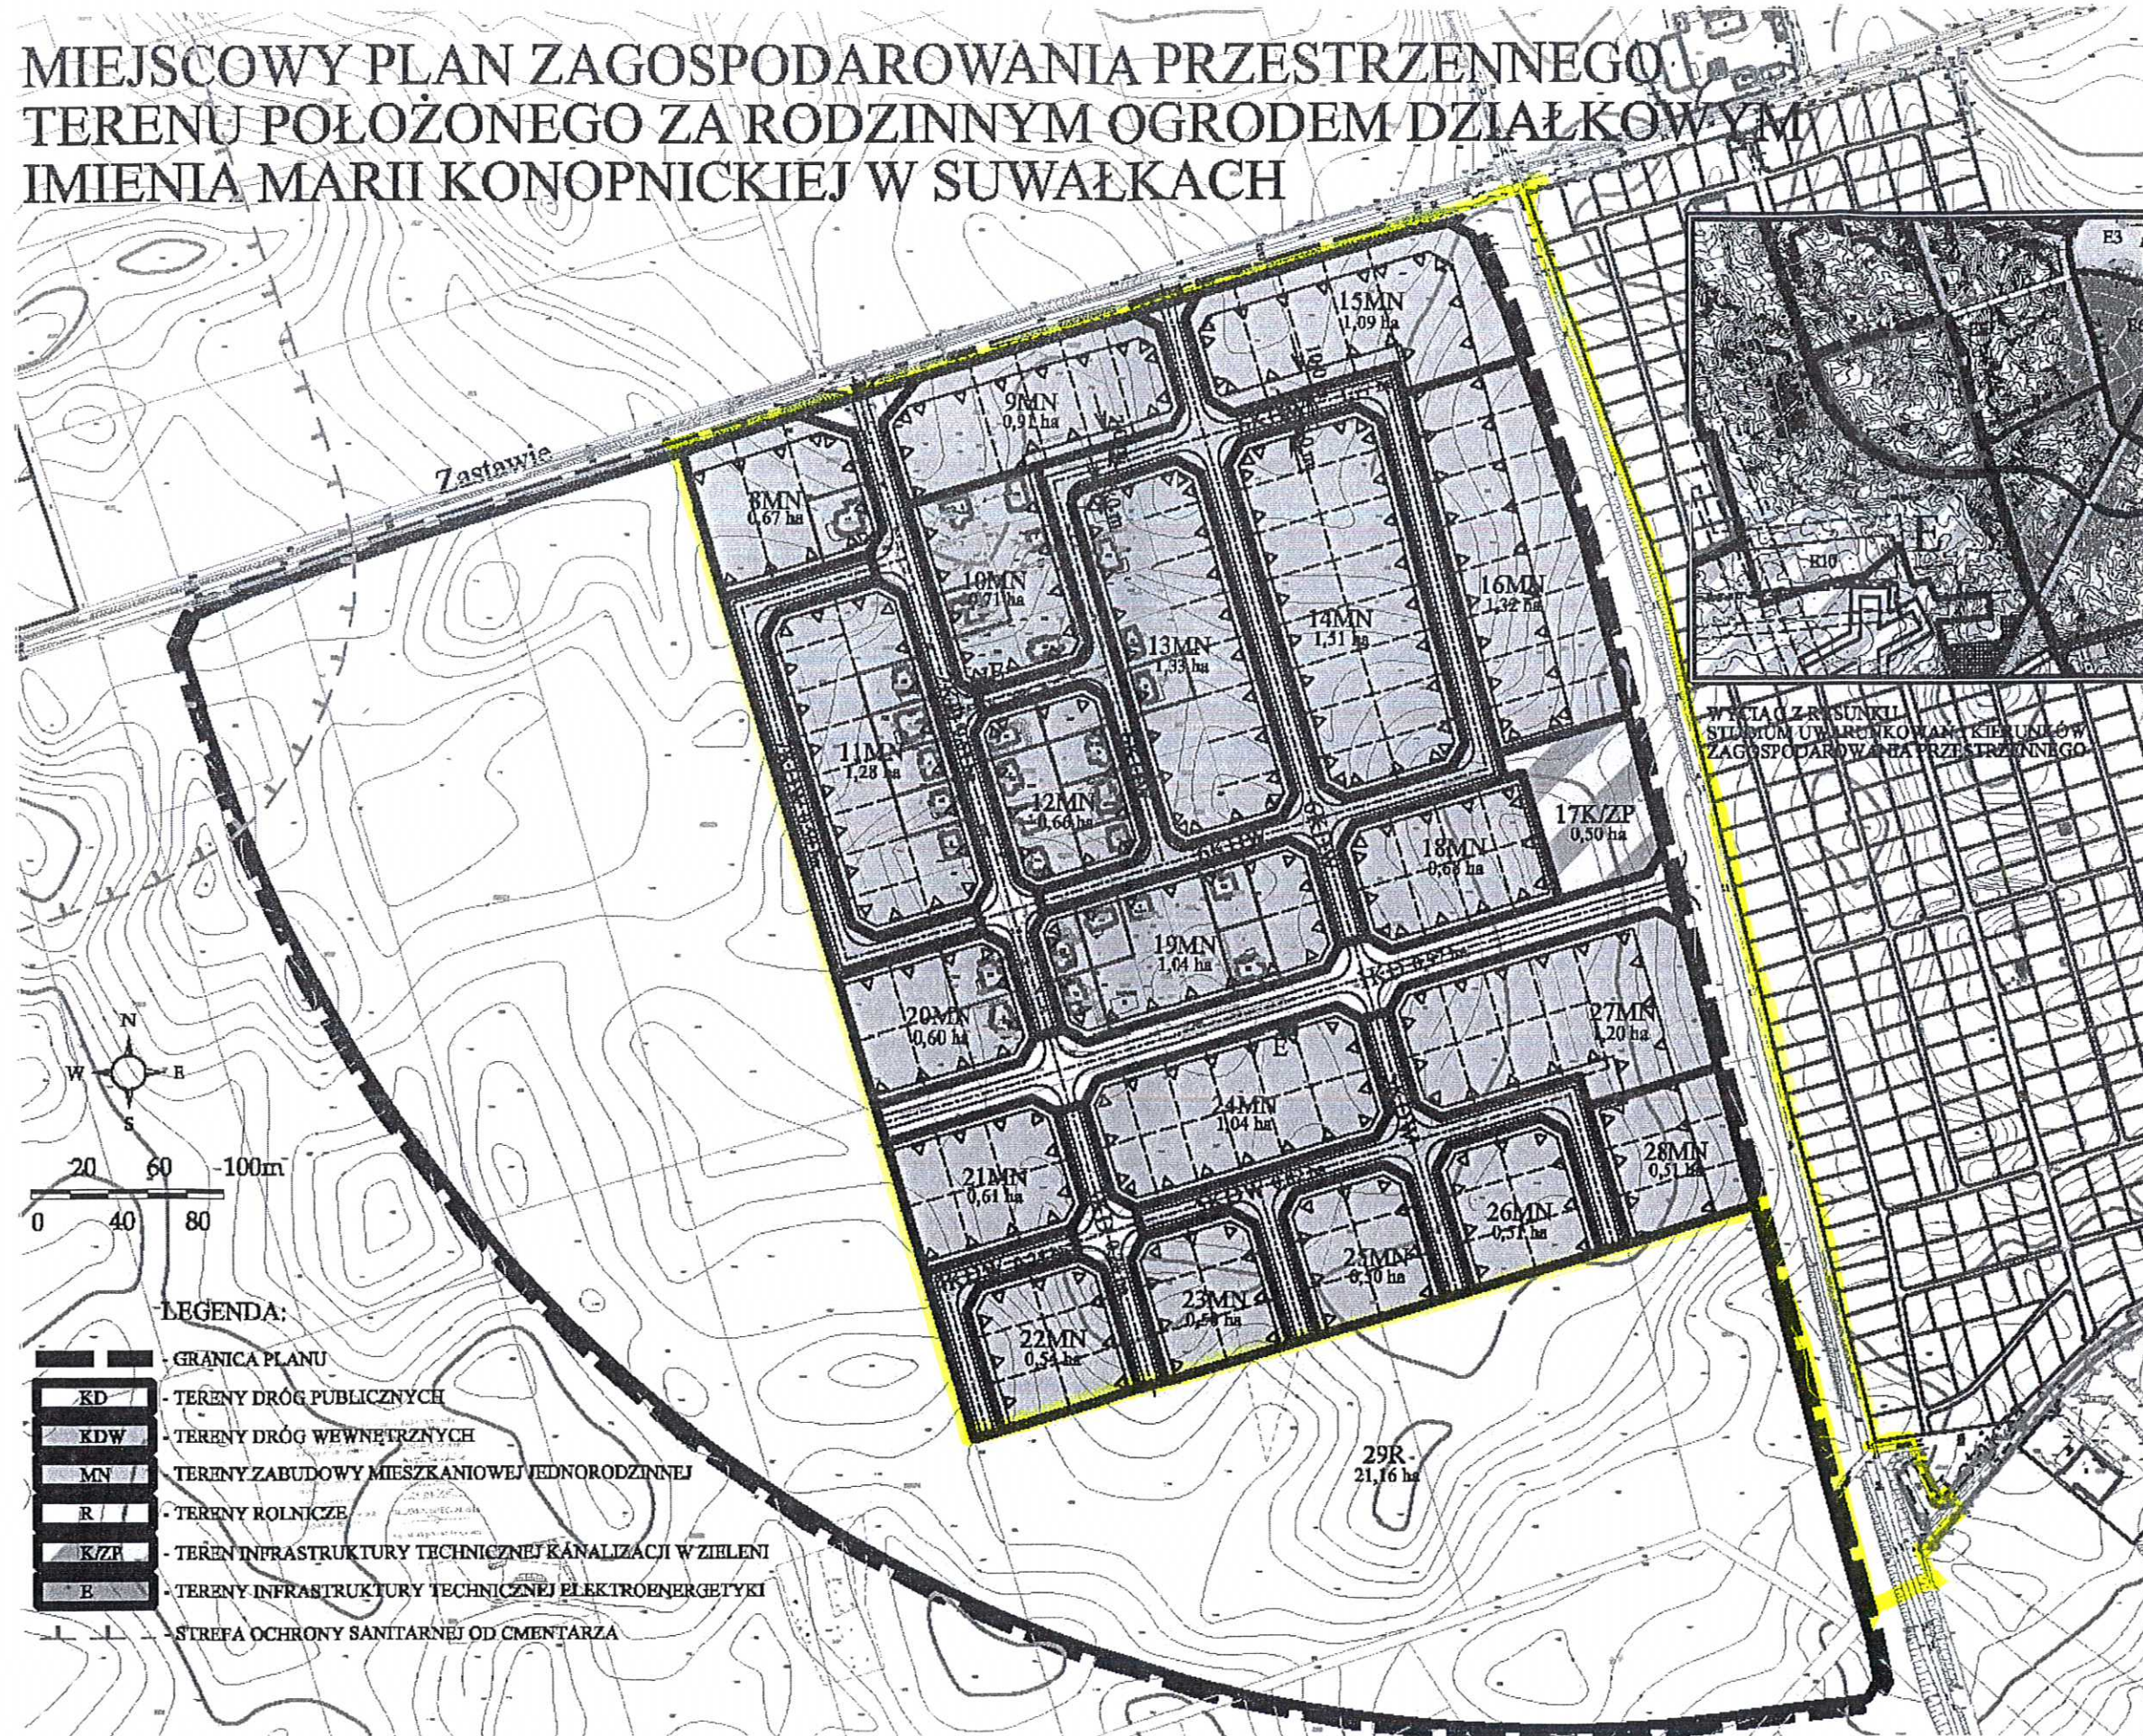

Załącznik Nr 1 do Uchwały Nr XII/127/2015  
Rady Miejskiej w Suwałkach  
z dnia 28 października 2015 r.