
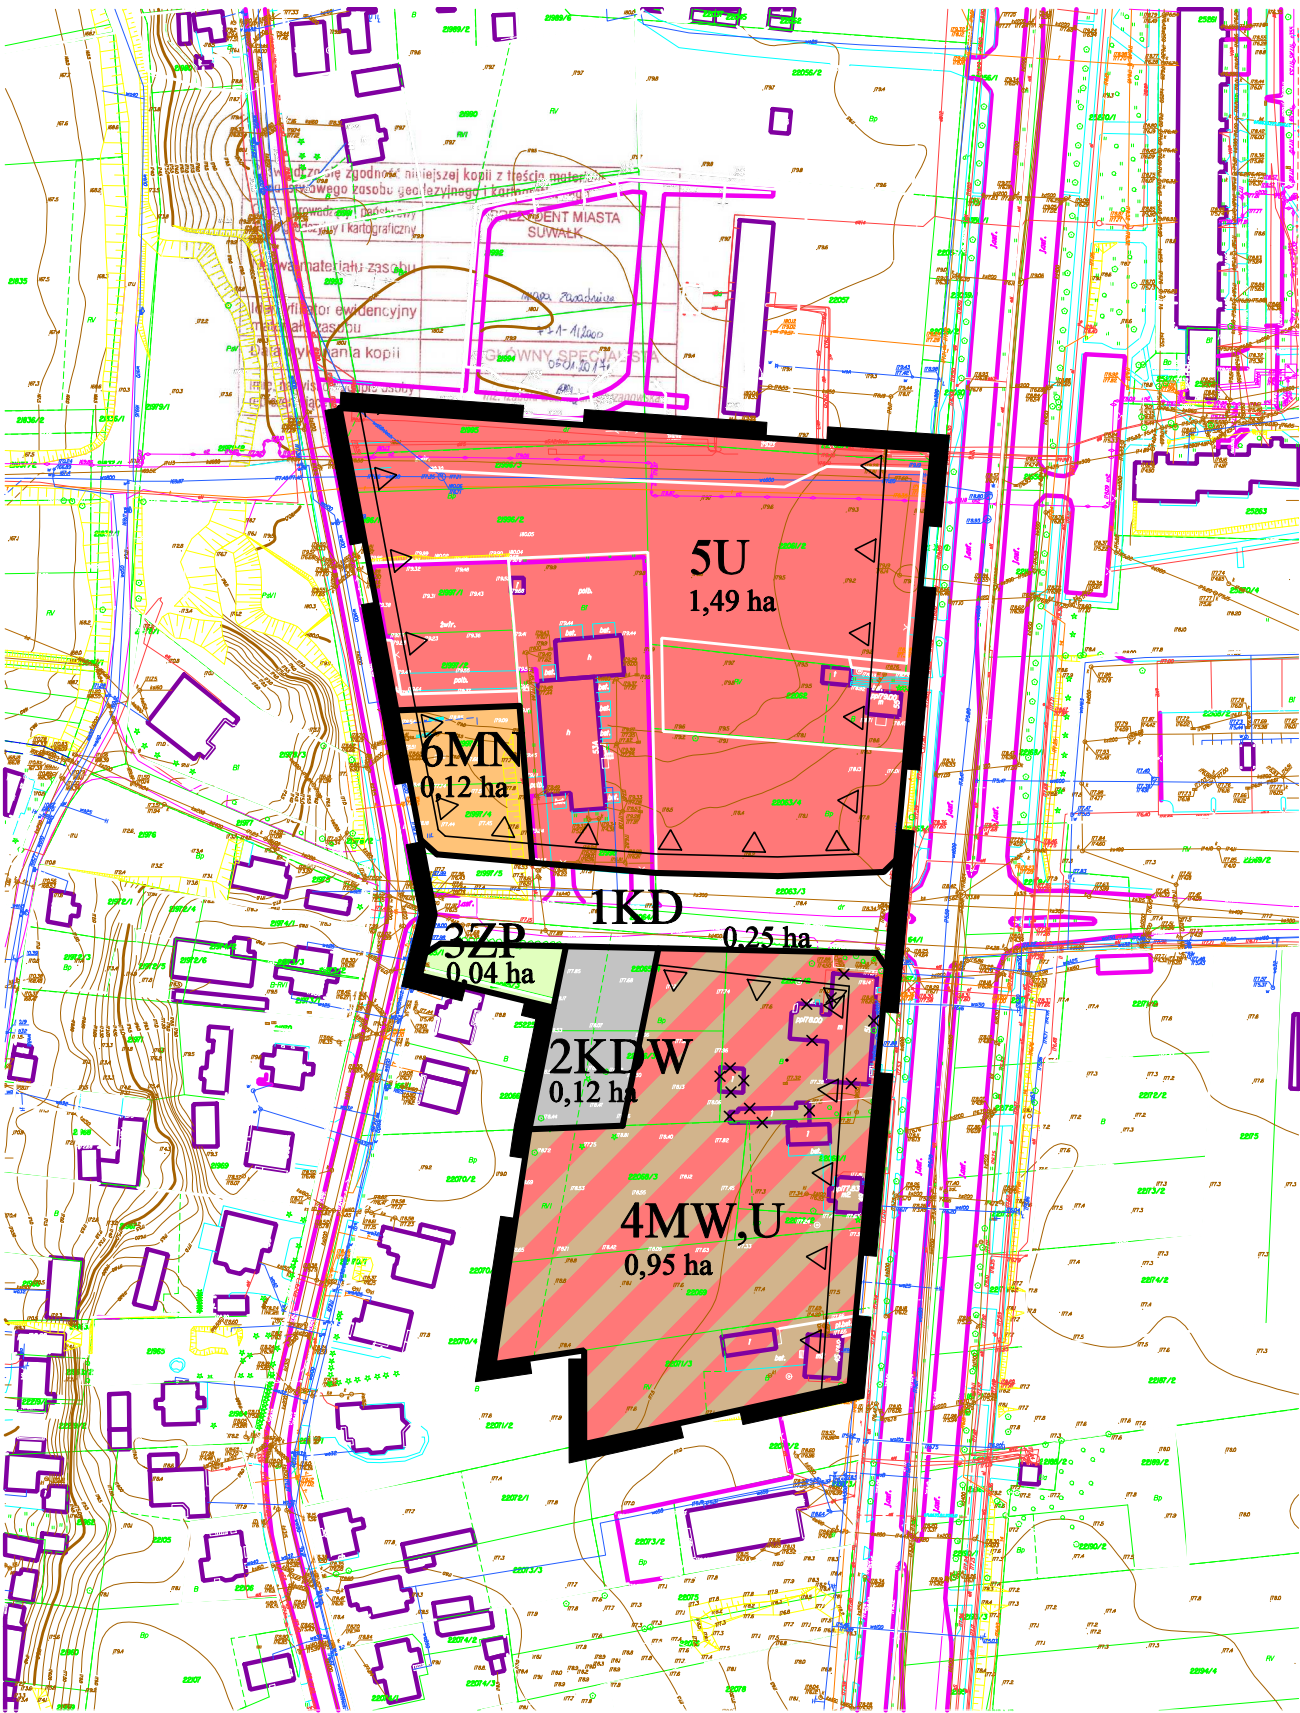
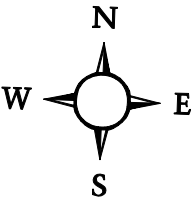



MIEJSCOWY PLAN ZAGOSPODAROWANIA PRZESTRZENNEGO TERENU POŁOŻONEGO NA POŁUDNIU OD GPZ "REJA W SUWAŁKACH

ZAŁĄCZNIK NR 1 DO UCHWAŁY NR XLII/537/2018
RADY MIEJSKIEJ W SUWAŁKACH Z DNIA 28 lutego 2018 r.

skala 1:1000

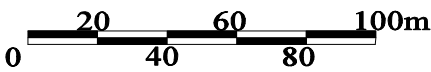

WYCIĄG ZE STUDIUM UWARUNKOWAŃ
I KIERUNKÓW ZAGOSPODAROWANIA
PRZESTRZENNEGO

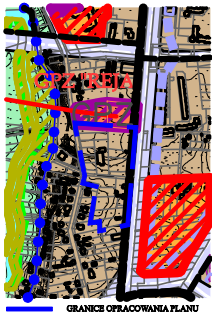

- GRANICA TERENU OBJĘTEGO PLANEM
- LINIE ROZGRANICZAJĄCE TERENY
O RÓŻNYM PRZEZNACZENIU LUB RÓŻNYCH
ZASADACH ZAGOSPODAROWANIA
- NIEPRZEKRACZALNE LINIE ZABUDOWY
- KD
TEREN KOMUNIKACJI PUBLICZNEJ
- KDW
TEREN KOMUNIKACJI WEWNĘTRZNEJ
- ZP
TEREN ZIELENI URZĄDZONEJ
- MN
TEREN ZABUDOWY MIESZKANIOWEJ
JENORODZINNEJ
- MW,U
TEREN ZABUDOWY MIESZKALNEJ
WIELORODZINNEJ i USŁUGOWEJ
- U
TEREN ZABUDOWY USŁUGOWEJ
- OBIEKTY WSKAZANE DO ROZBIÓRKI