



PRZEKRÓJ B-B

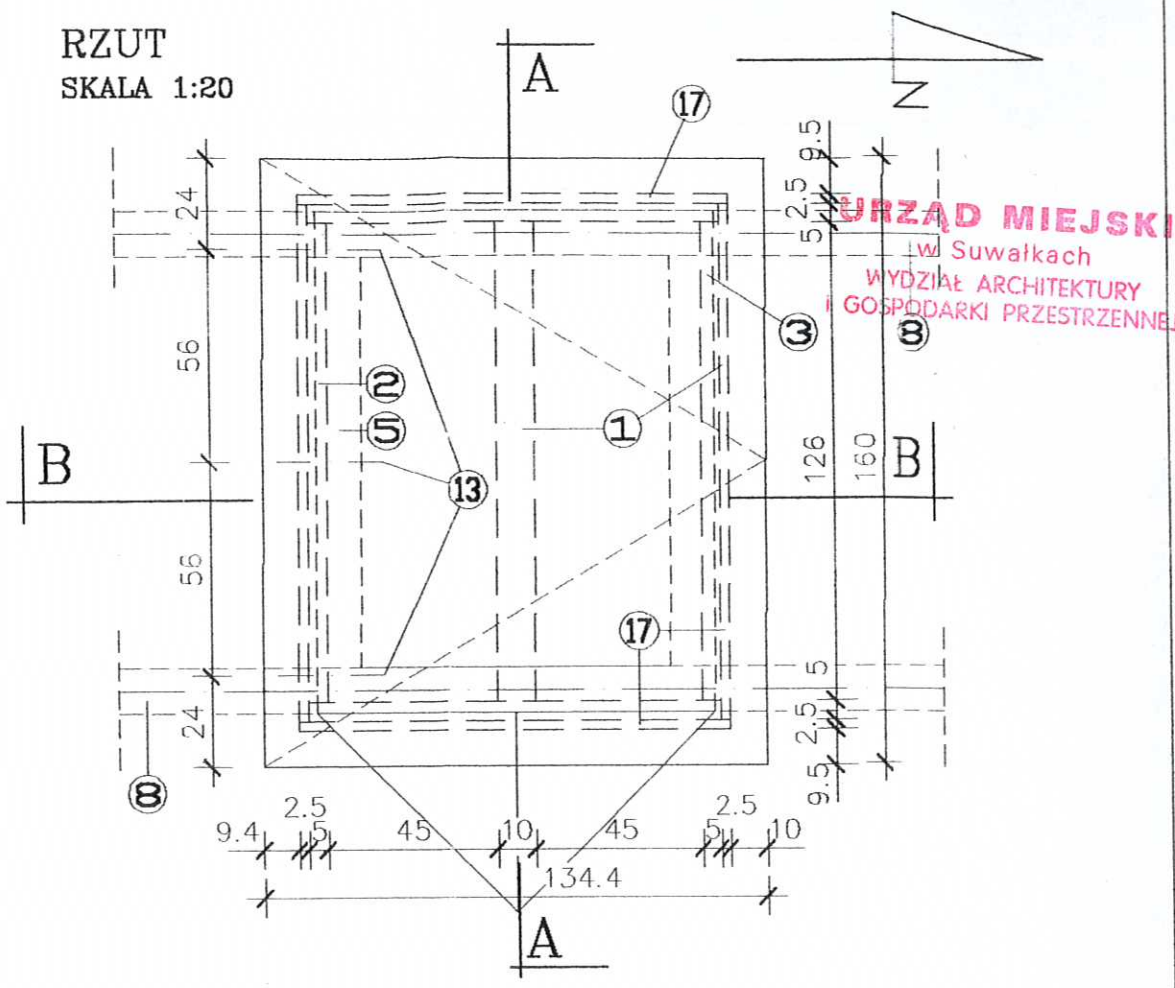


RZUT
SKALA 1:20

URZĄD MIEJSKI
w Suwałkach
WYDZIAŁ ARCHITEKTURY
I GOSPODARKI PRZESTRZENNEJ

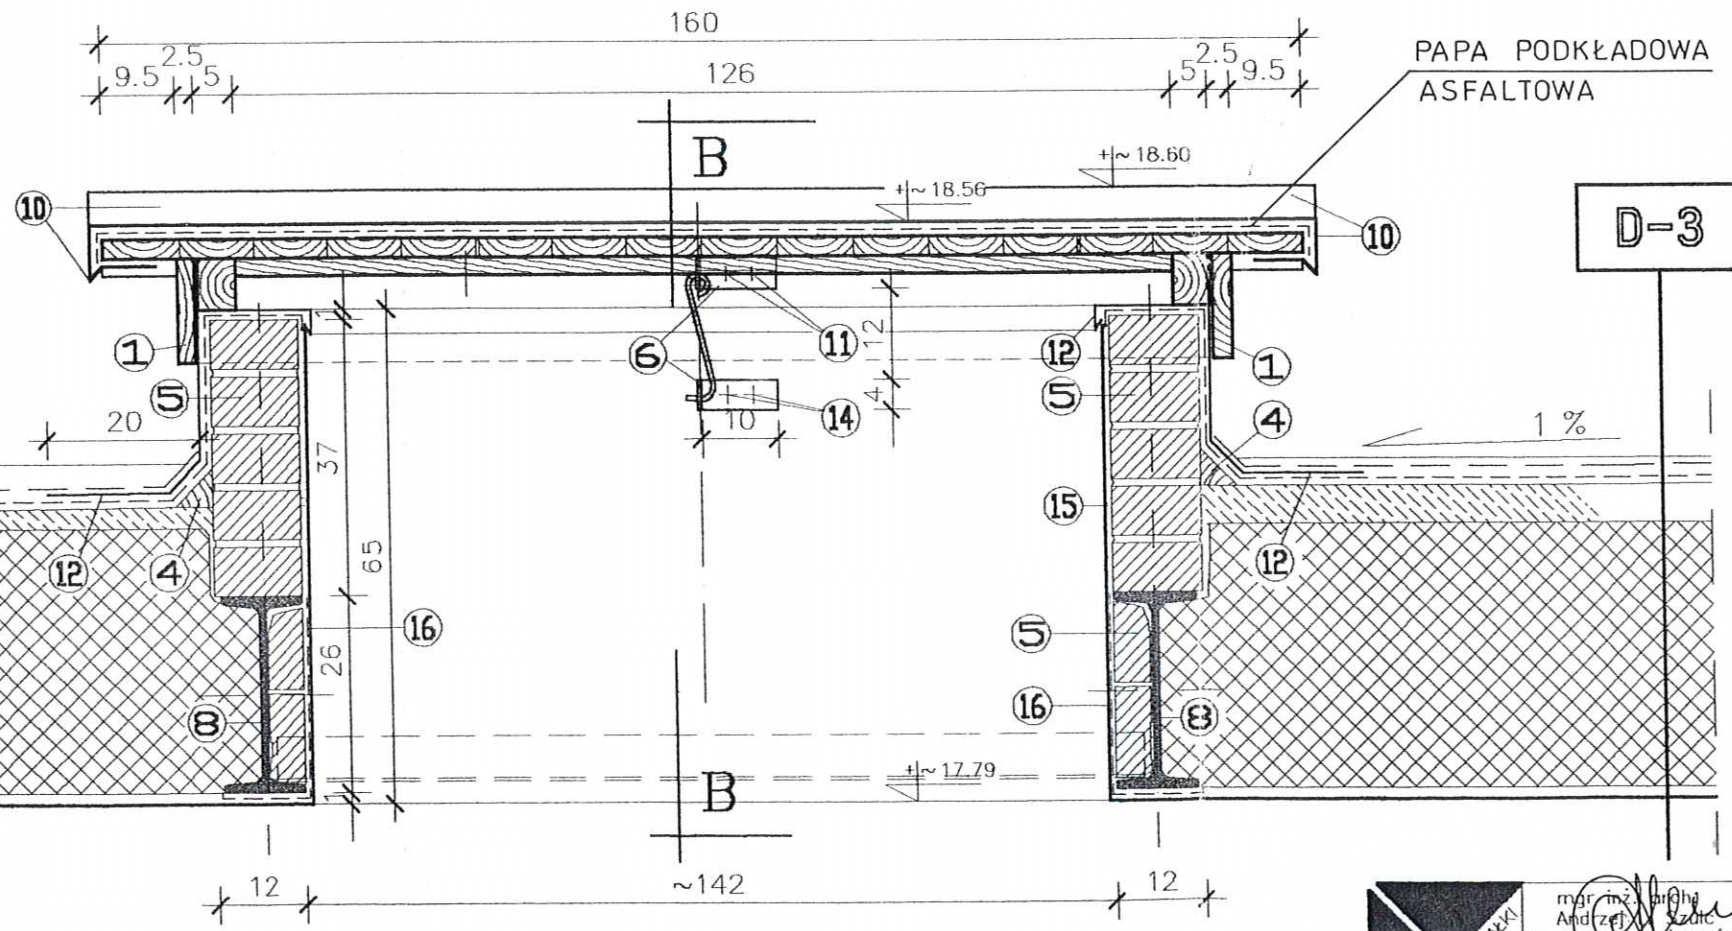

PRZEKRÓJ A-A

- OBJAŚNIENIA :
- ① DESKI IMPREGNOWANE 2.5x10cm
 - ② ŁATA DREWNIANA IMPREGNOWANA 5x3cm
 - ③ ŁATA DREWNIANA 5x10cm IMPREGNOWANA
 - ④ ODBÓJ DREWNIANY 5x5cm IMPREGNOWANY
 - ⑤ CEGŁA PELNA NA ZAPRAWIE CEM.-WAP.
 - ⑥ PŁASKOWNIK STALOWY 40x6mm
 - ⑦ KĄTOWNIK STALOWY L 60x60x6mm
 - ⑧ ISTN. DWUTEOWNIK STALOWY
 - ⑨ BETON B15
 - ⑩ BLACHA POWLEKANA GR.0.7 mm
 - ⑪ WKRĘT DO DREWNA ø6
 - ⑫ OBROBKA BLACHARSKA
 - ⑬ OŚ ZAWIASU
 - ⑭ KOŁEK ROZPOROWY ø10
 - ⑮ TYNK CEM.-WAP. (GR.1cm)
 - ⑯ STALOWA SIATKA PODTYNKOWA
 - ⑰ DESKI IMPREGNOWANE 2.5x7.5cm

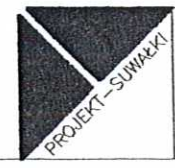

mgr inż. arch.
Andrzej Szatc
nr upr. 180/74
mgr inż. arch.
Jarosław Łankowski

mgr inż. arch.
Sławomir Paszkowski
nr upr. SUW-9E/85
sprawdzający
DML

MODERNIZACJA ISTNIEJĄCEJ ZABUDOWY
URZĘDU MIEJSKIEGO W SUWAŁKACH
WYŁĄZ DACHOWY WIEŻY
PROJEKT CHRONIONY USTAWĄ O PRAWIE AUTORSKIM

1:10
27