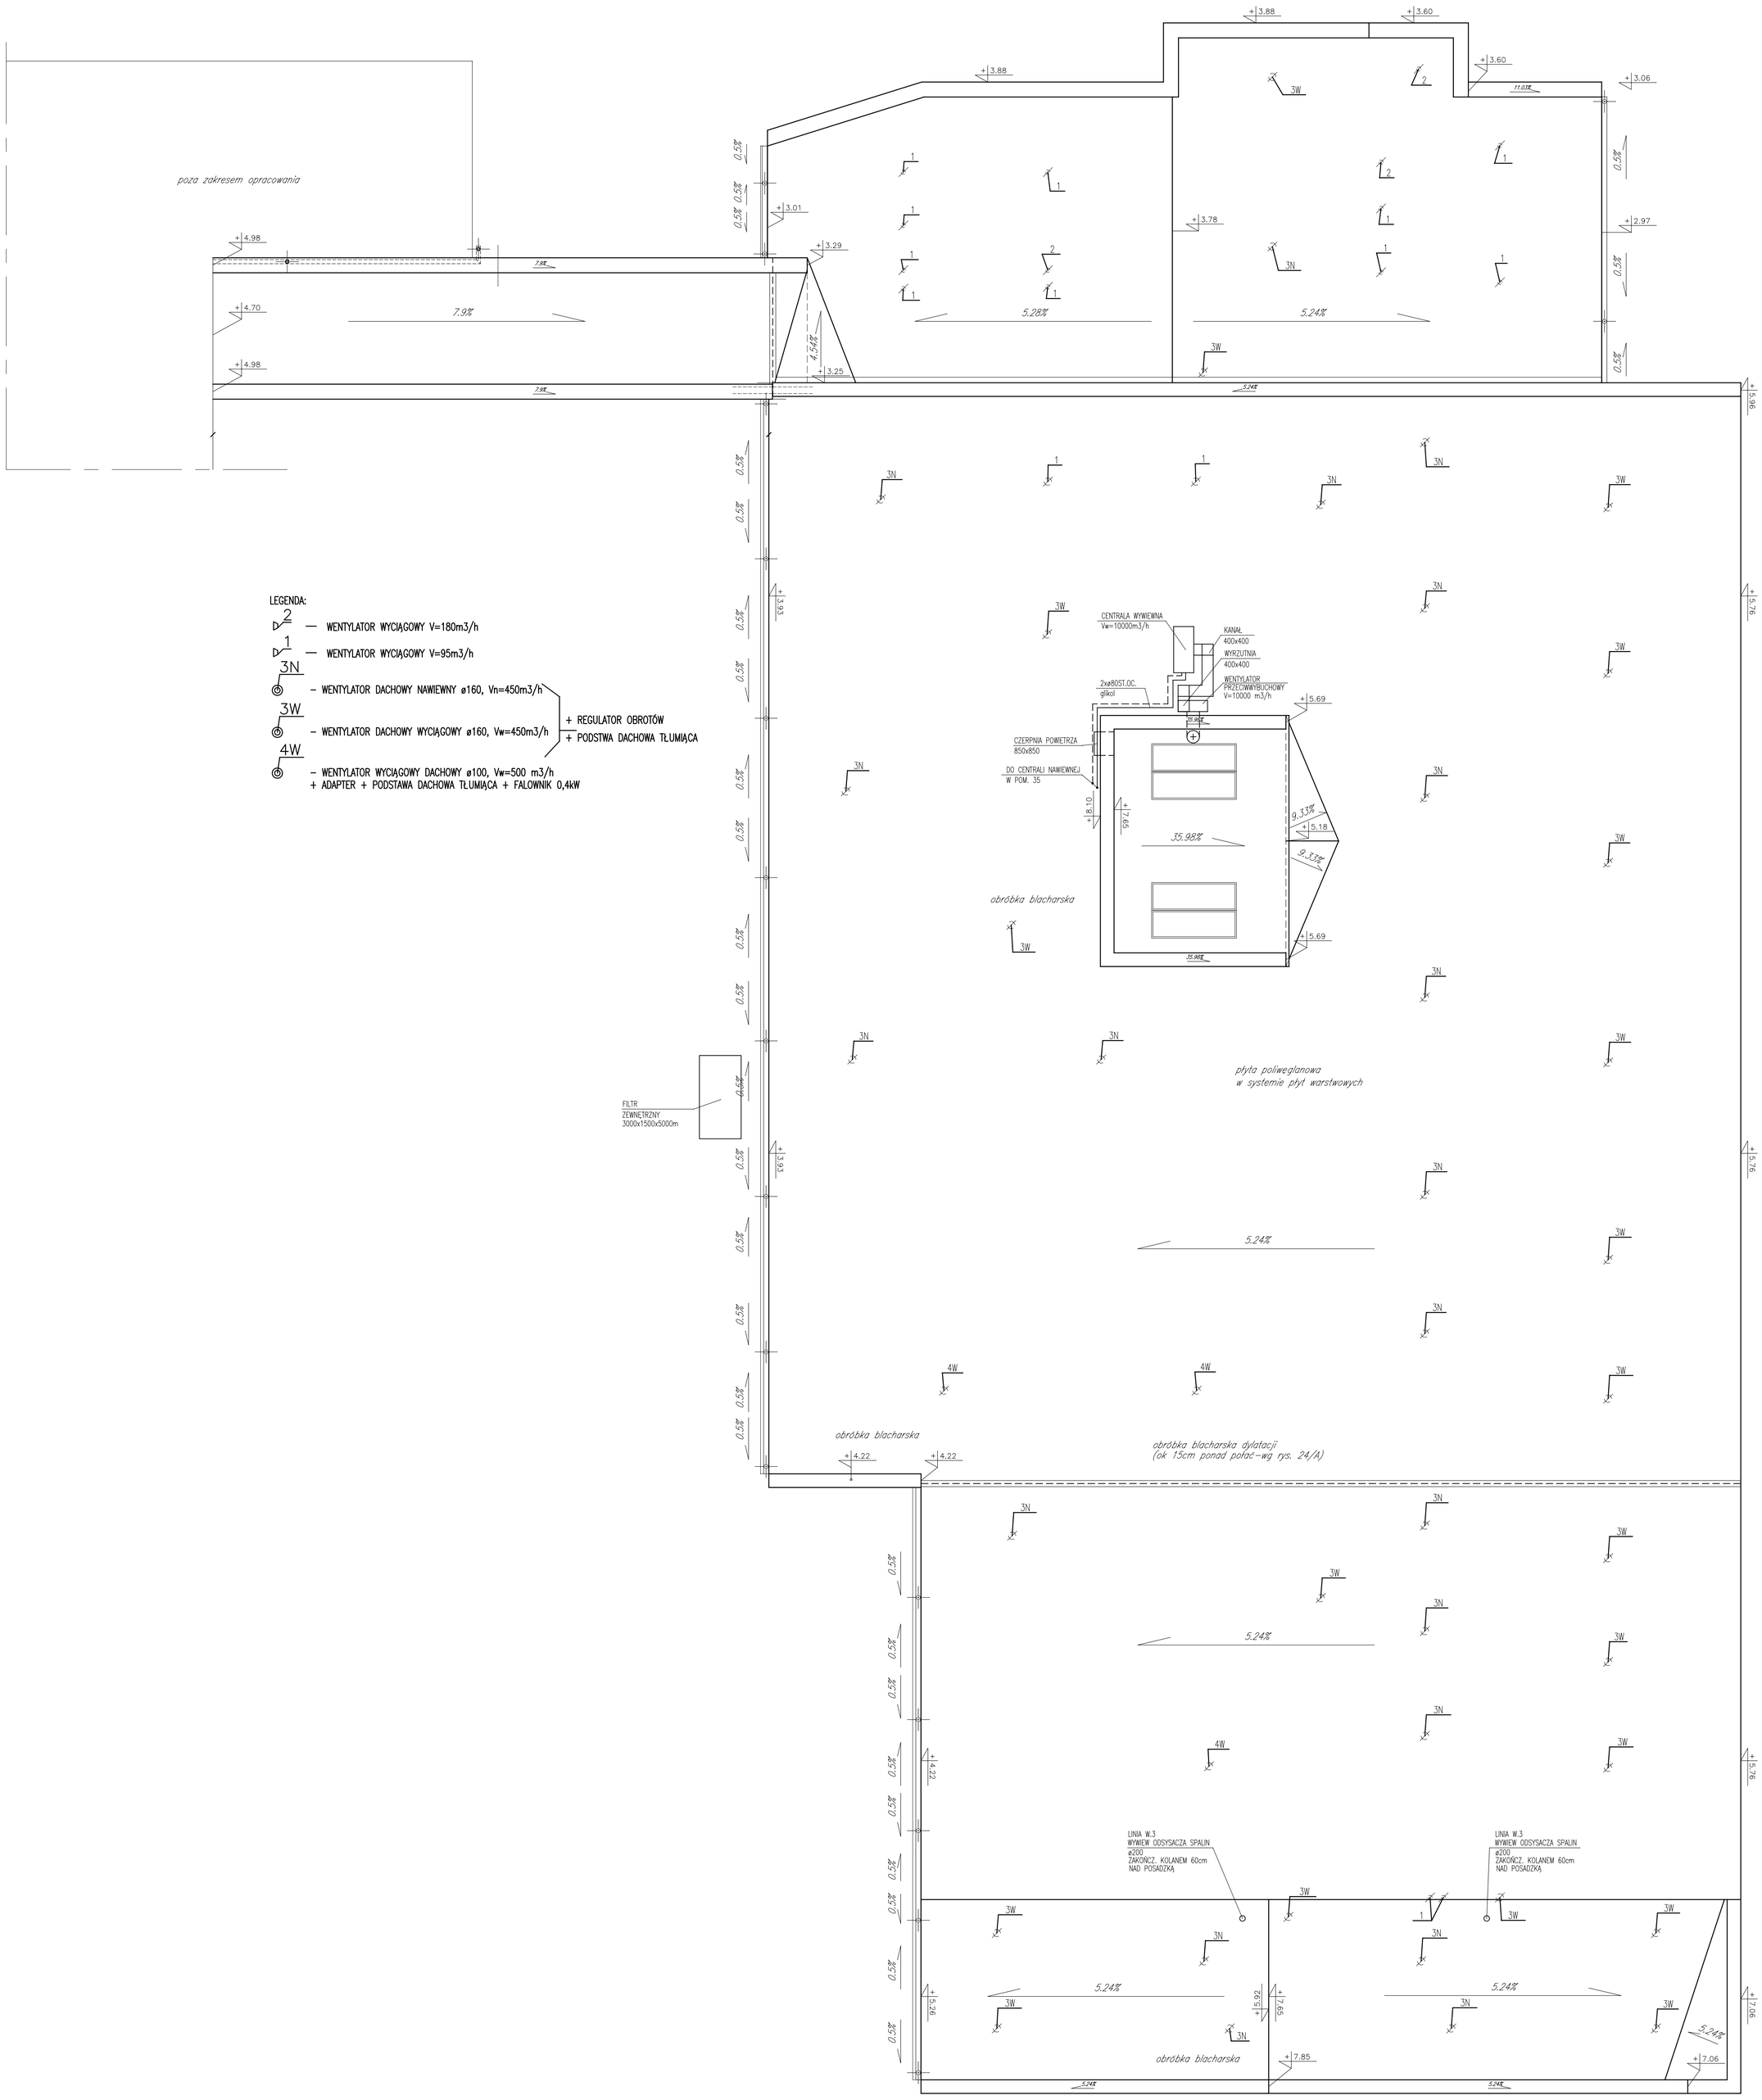

RZUT DACHU – SCHEMAT INST. WENT. MECH.

DOBUDOWA WARSZTATÓW SZKOLNYCH i PRZERBUD. SCHODÓW w ZESP. SZKÓŁ nr 6 w Suwałkach
ul. Gen. W. Sikorskiego 21, Suwałki

BRANŻA SANITARNA

SKALA 1:100

10 S

2017 r.

SPRAWDZ.: mgr inż. ANDRZEJ URBANOWICZ nr upr. SWI-1/96

PROJEKT: mgr inż. RENATA KUCZYŃSKA-ZDUŁOWICZ nr upr. BL/97/02

PROJEKTANT: nr uprawnień podpis

TYTUŁ (FUNKCJA)
NAZWA PRZEDSIĘBIORSTWA
NAZWISKO I NR UPRAWNIEŃ ZAWODOWYCH
PROJEKTANT
PRACOWNIA PROJEKTOWA
EXTOR
www.pracownia-projektor.pl
SIEDZIBA: KOMENDY 3a, 16-400 SUWAŁKI, TEL. 87/562 60 71