



OZNACZENIA

ter. projektowany


ter. istniejący

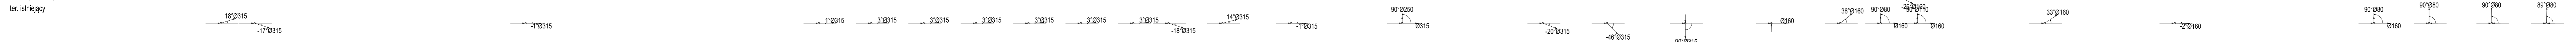


Zmiana poziomu porównawczego
Nowy poziom : 164.00 m n.p.m.

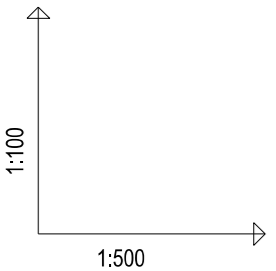

OZNACZENIE PROFILU:
POZIOM PORÓWNAWCZY

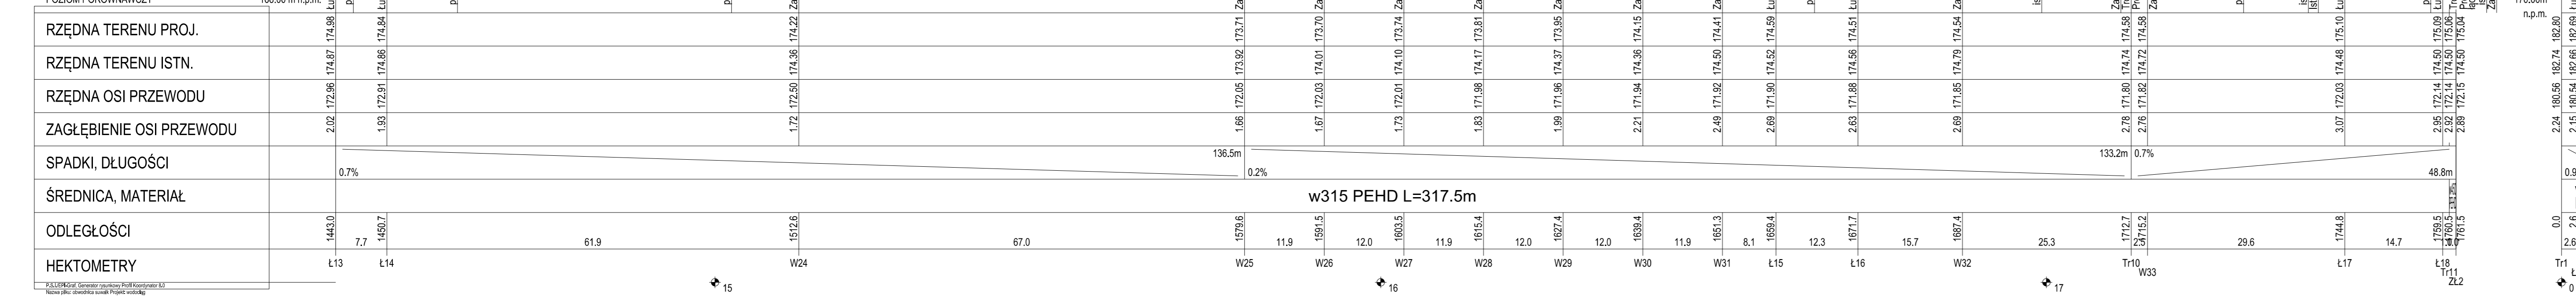

OZNACZENIE PROFILU:
POZIOM PORÓWNAWCZY

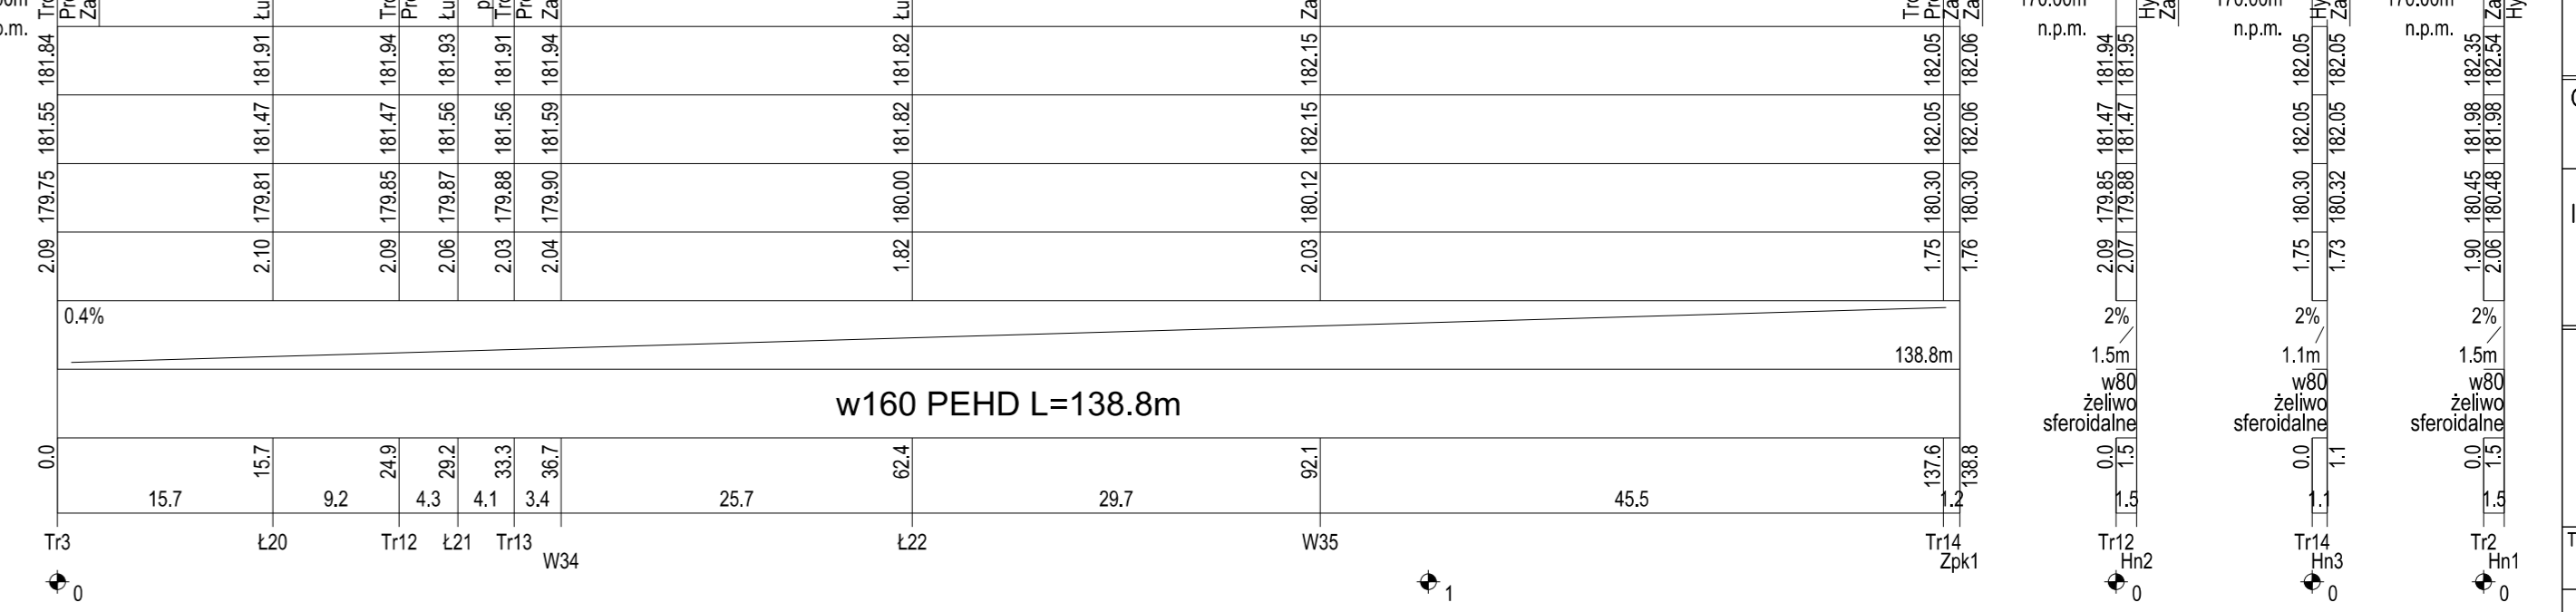

HEKTOMETRY	15										16										17										1									
143.0	7.7	1460.7	61.9	1512.6	11.9	1591.5	12.0	1603.5	11.9	1615.4	12.0	1627.4	12.0	1639.4	11.9	1651.3	8.1	1669.4	12.3	1671.7	15.7	1687.4	25.3	1712.7	9.7	1715.2	29.6	1744.8	14.7	1759.5	2.6	1761.5	138.8	181.5						

Pracownia Projektowa PROMAR
83-130 Pelplin
Rożental ul. Bielawska 8

PROJEKT BUDOWLANY

Zadanie:
BUDOWA DROGI WOJEWÓDZKIEJ NR 655 W JEJ DOCELOWYM PRZEBIEGU
NA TERENIE MIASTA SUWAŁKI - ZADANIE 2 BUDOWA ULICY KLASY G
W CIĄGU NOWEGO PRZEBIEGU DROGI WOJEWÓDZKIEJ NR 655
OD UL. UTRATA DO UL. GEN. K. PUŁASKIEGO W SUWAŁKACH

Obiekt:
Odc1 od ul. Pułaskiego do ul. Północnej wraz ze skrzyżowaniem z ul. Północną

Inwestor :
GMINA MIASTO SUWAŁKI
ul. MICKIEWICZA 1
16-400 SUWAŁKI



Tyt. rysunku:
PROFILE SIECI WODOCIĄGOWYCH

Skala:
1:100/500

Projektował : mgr inż. Stanisław Hasse	POM/0204/P005/08	Rys. nr E1.4.04
Sprawdził : mgr inż. Paweł Bieschke	POM/0031/P005/07	Data: 06-2015