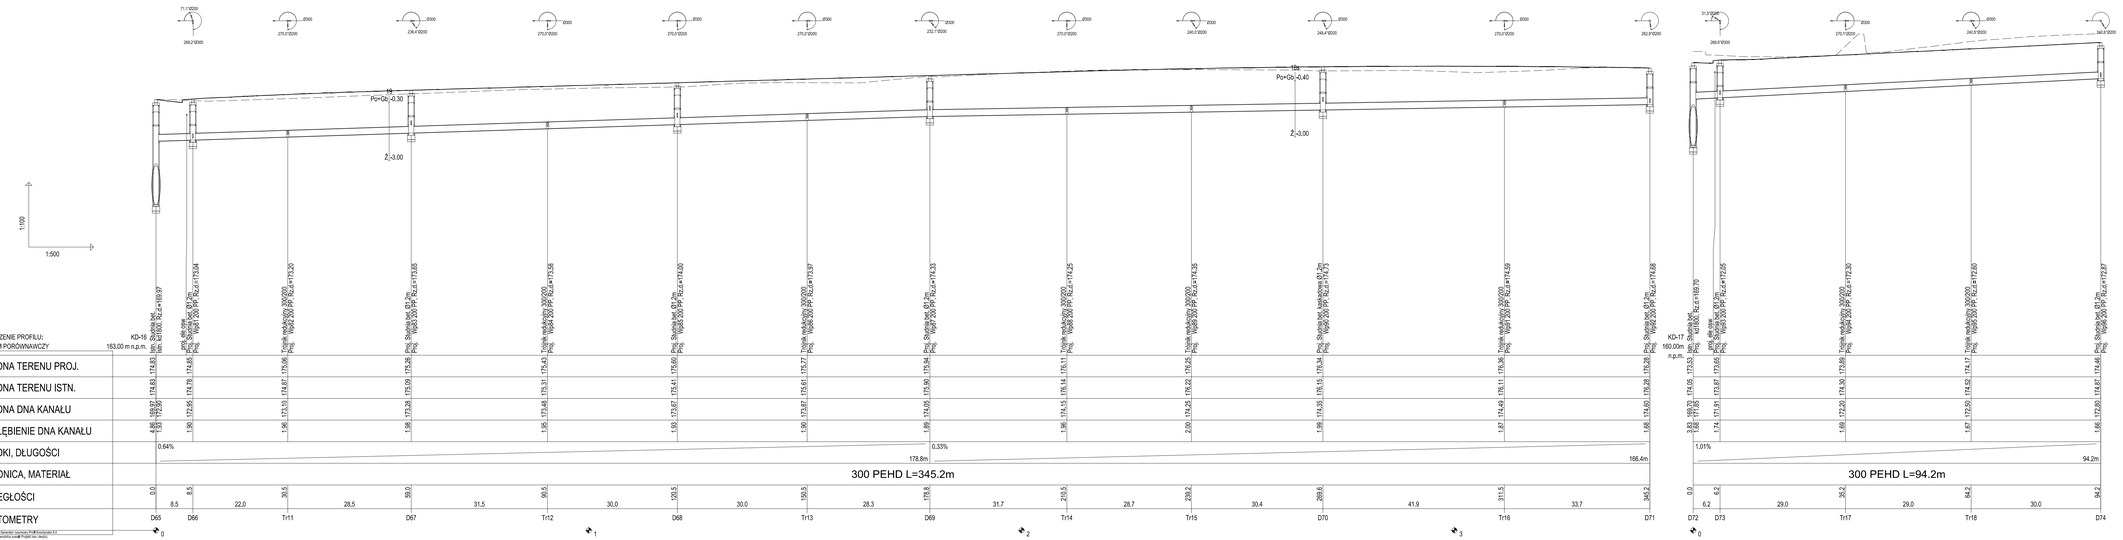

OZNACZENIA

ter. projektowany ———

ter. istniejący - - - -

Pracownia Projektowa PROMAR 83–130 Pelplin Rozental ul. Bielawska 8	
PROJEKT WYKONAWCZY	
Zadanie: BUDOWA DROGI WOJEWÓDZKIEJ NR 655 W JEJ DOCELOWYM PRZEBIEGU NA TERENIE MIASTA SUWAŁKI – ZADANIE 2 BUDOWA ULICY KLASY G W CIĄGU NOWEGO PRZEBIEGU DROGI WOJEWÓDZKIEJ NR 655 OD UL. UTRATA DO UL. GEN. K. PUŁASKIEGO W SUWAŁKACH	
Obiekt: Odcł od ul. Pułaskiego do ul. Północnej wraz ze skrzyżowaniem z ul. Północną	
Inwestor :	GMINA MIASTO SUWAŁKI ul. MICKIEWICZA 1 16–400 SUWAŁKI
Tyt. rysunku:	KAN. DESZCZOWA; PROFILE PODŁUŻNE
Skala:	1:100/500
Projektował :	mgr inż. Stanisław Hasse — PDM/0234/POOS/08
Sprawdził :	mgr inż. Paweł Bieschke — PDM/0031/POOS/07
Rys. nr	El.4.04
Data:	06–2015

PROGRAM REGIONALNY — UNIA EUROPEJSKA — EUROPEJSKI FUNDUSZ ROZWOJU REGIONALNEGO

FUNDUSZE EUROPEJSKIE - DLA ROZWOJU WOJEWÓDZTWA PODLASKIEGO