



**Budowa placu zabaw przy Przedszkolu nr 6
przy ulicy Wierusza - Kowalskiego w Suwałkach
dz. o nr geod. 21586**

SKALA 1 : 500

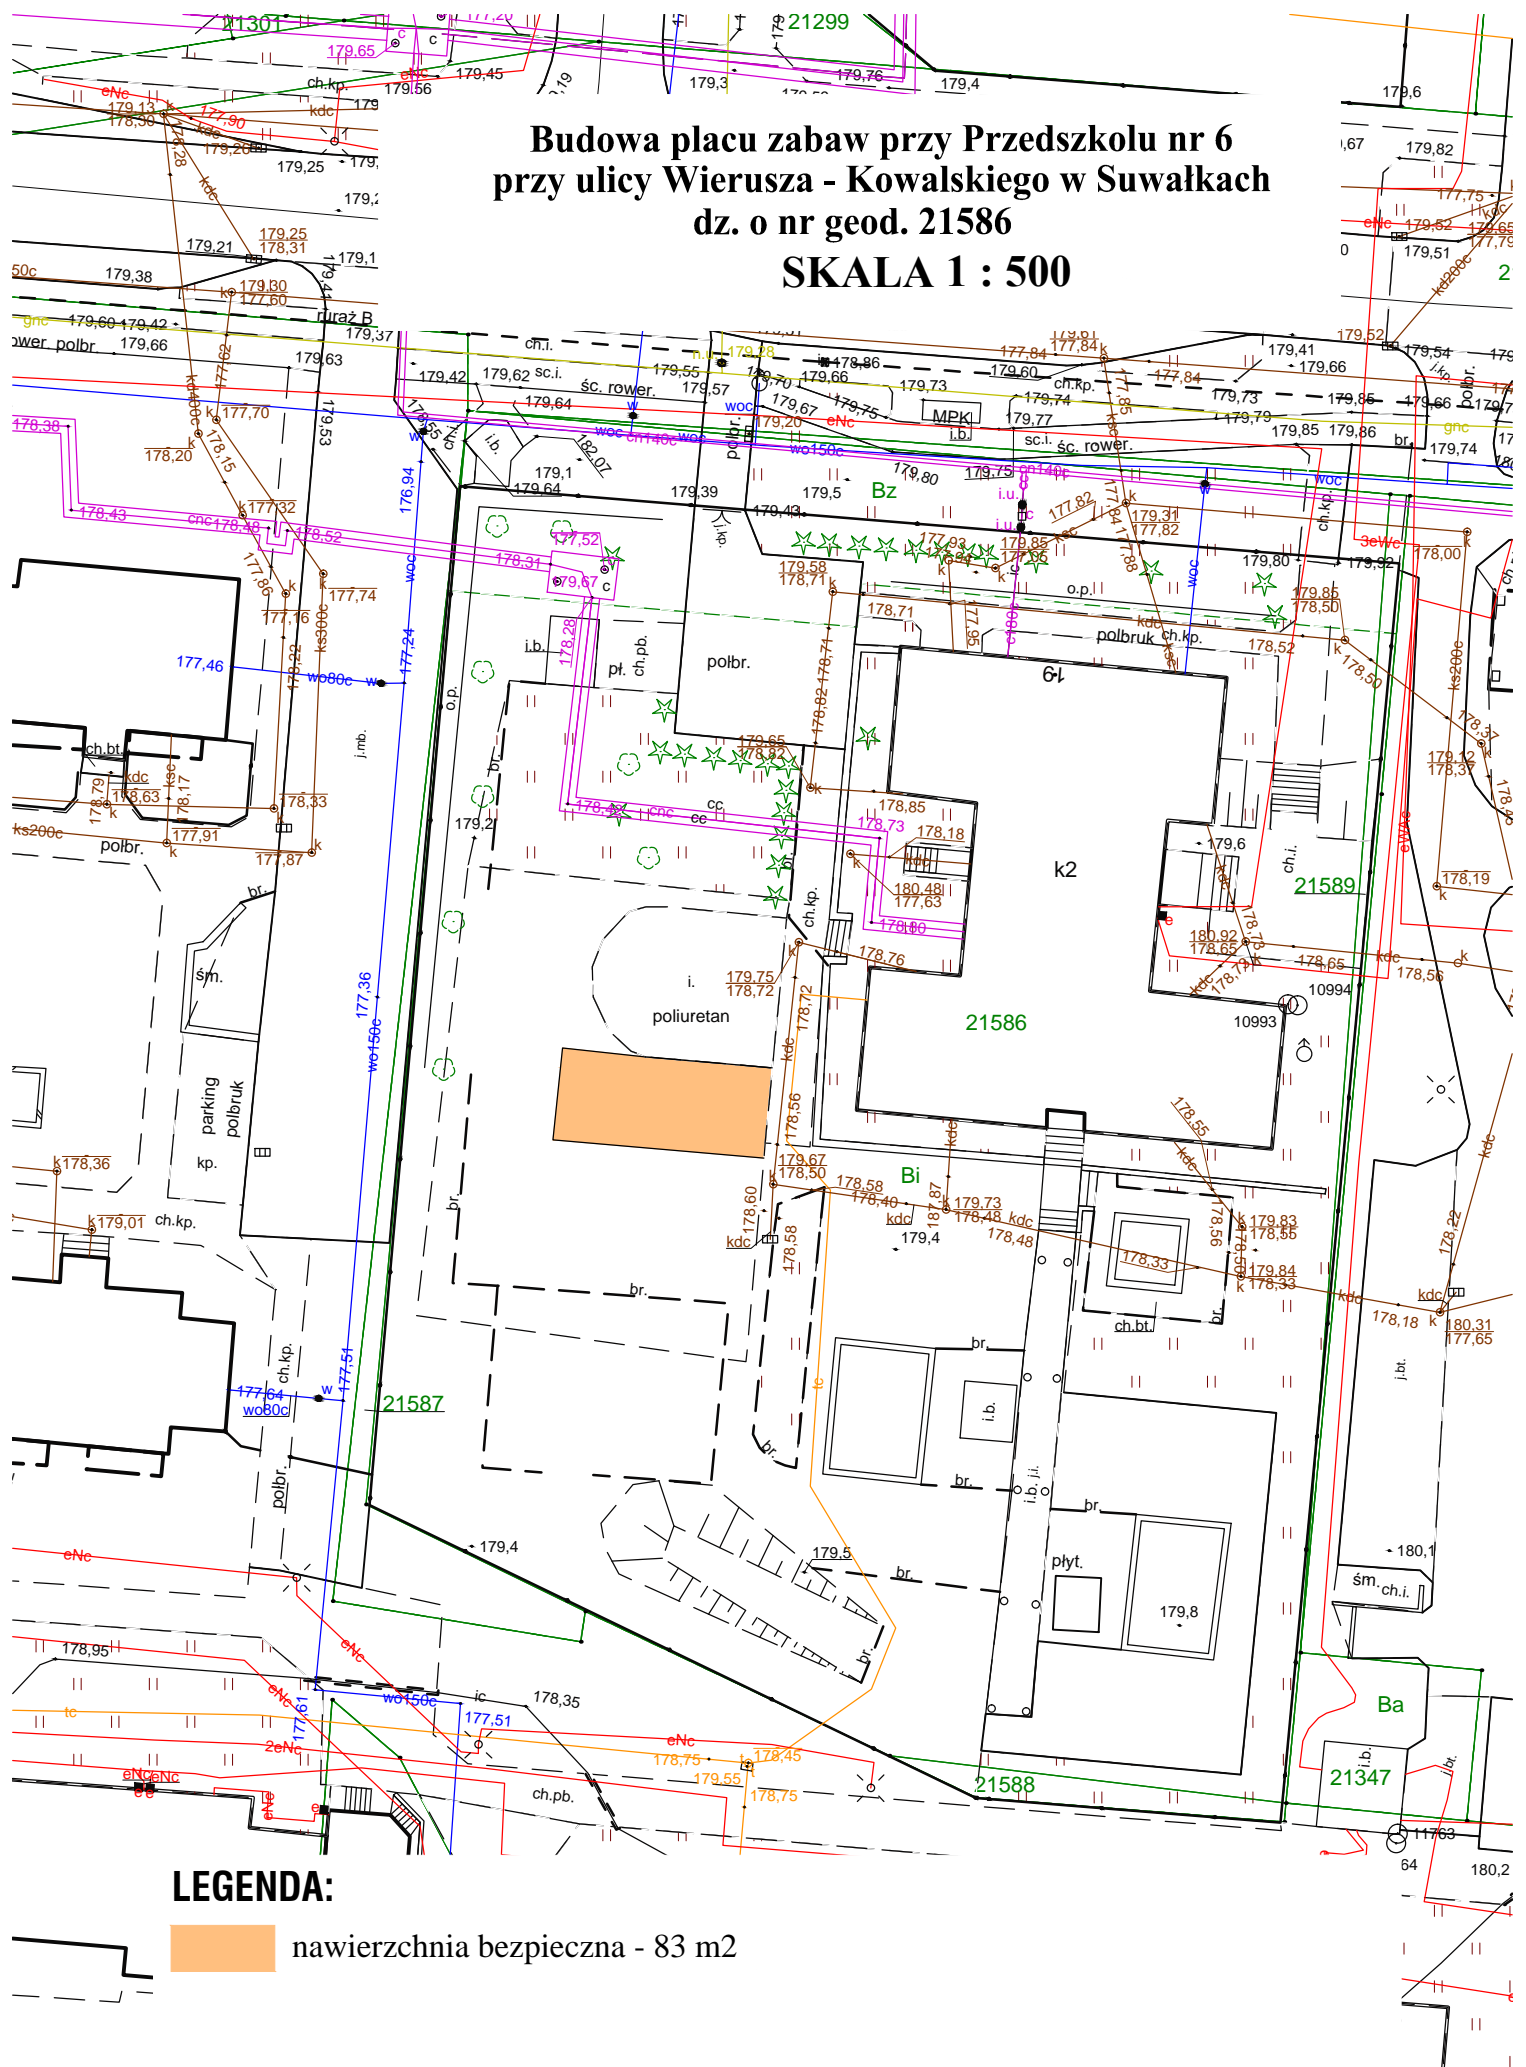

LEGENDA:

 nawierzchnia bezpieczna - 83 m2