Budowa placu zabaw przy Przedszkolu nr 10 przy ulicyNowomiejska w Suwałkach

dz. o nr geod. 23705/2

SKALA 1 : 500

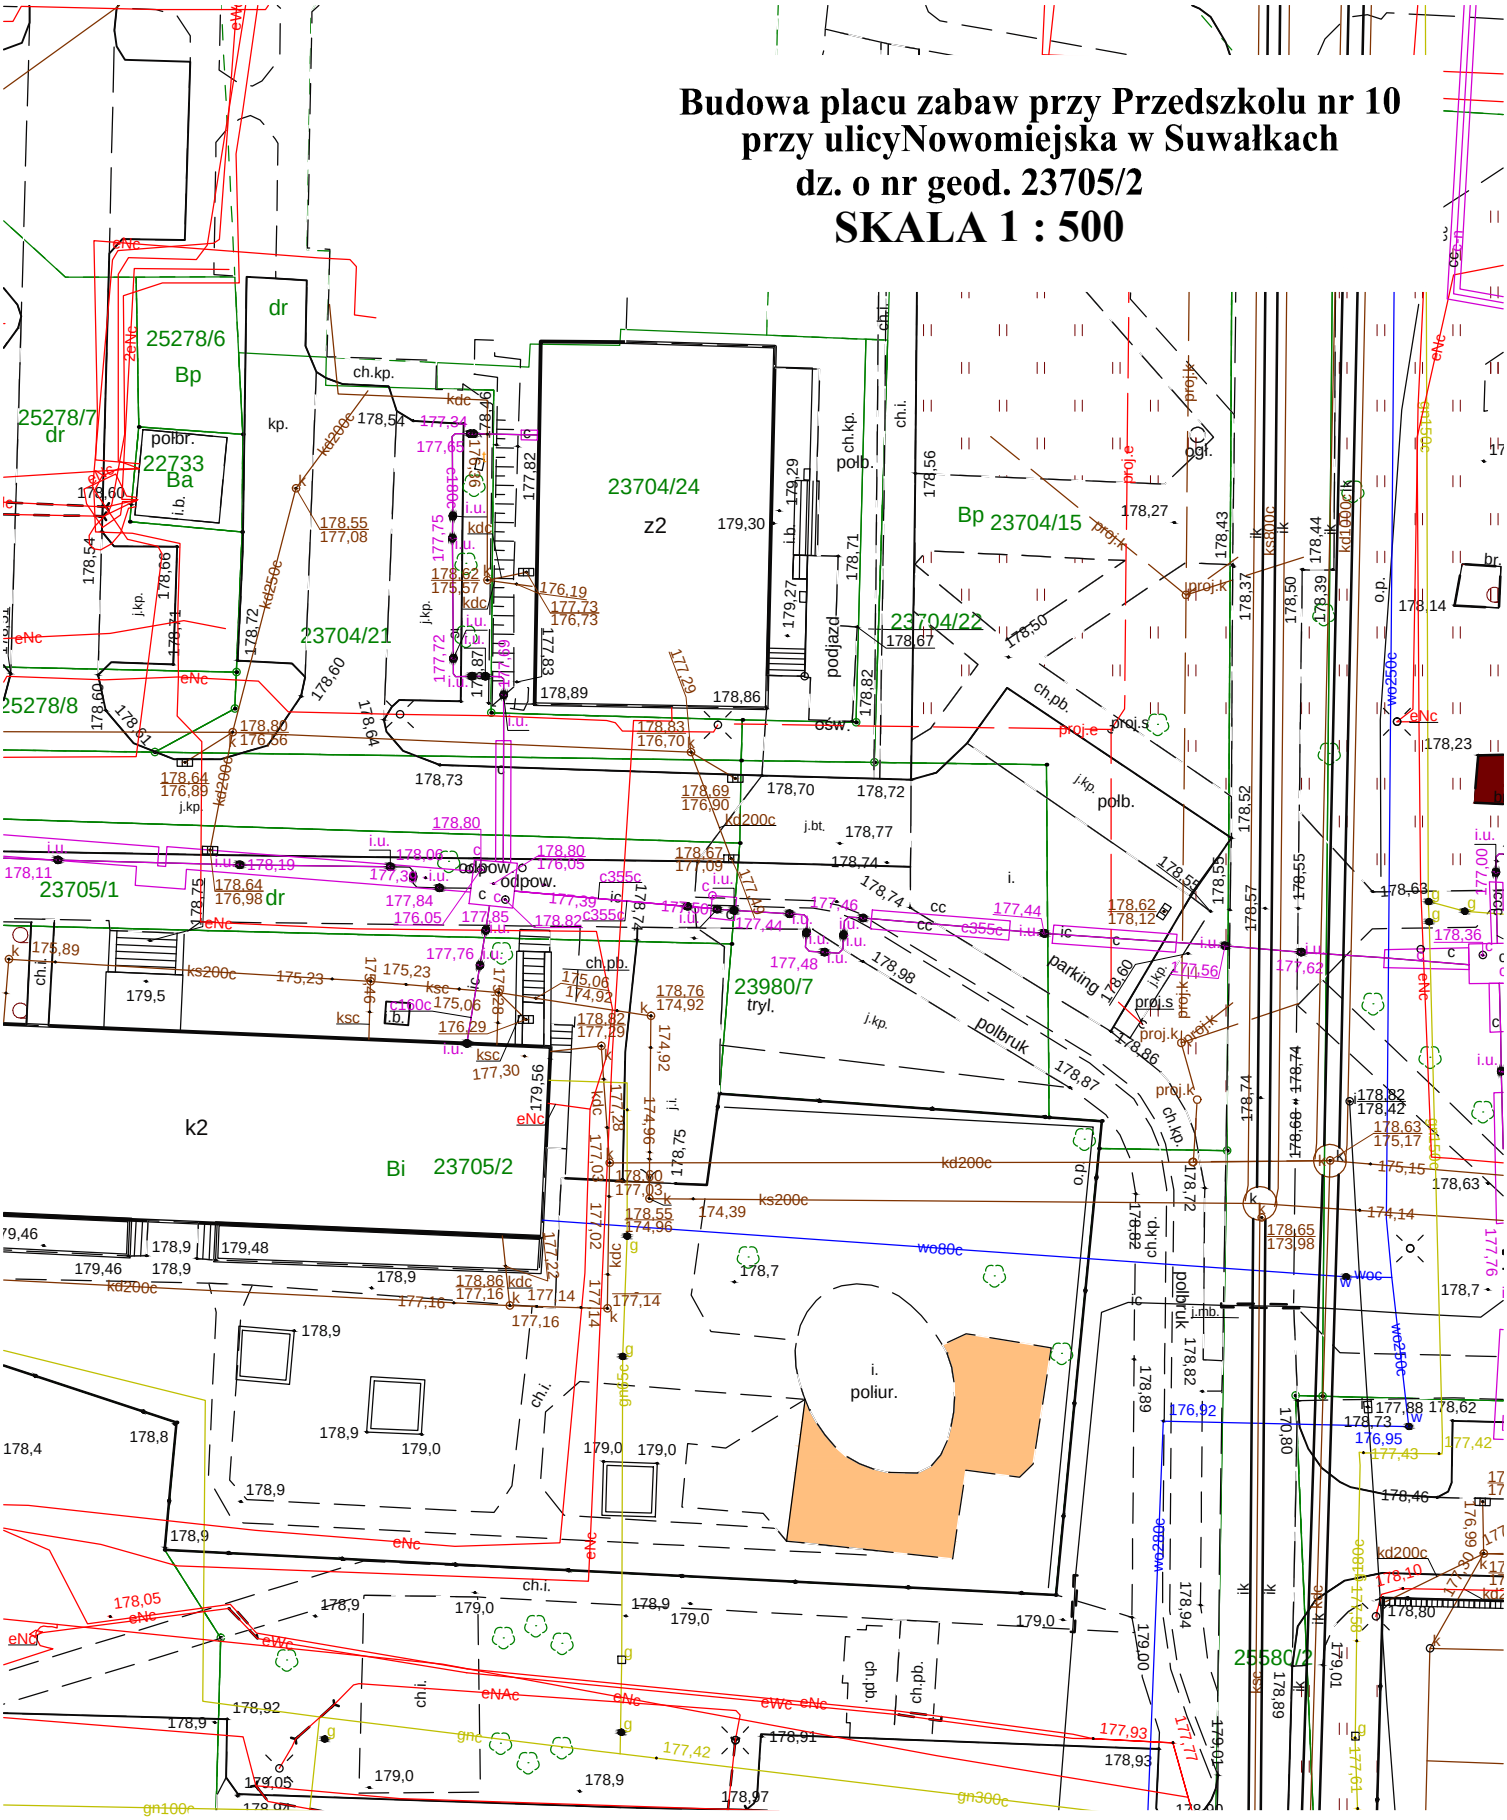

LEGENDA:

nawierzchnia bezpieczna - 120 m2