

UCHWAŁA NR XXXI/293/08
RADY MIEJSKIEJ W SUWAŁKACH

z dnia 30 grudnia 2008 r.

**w sprawie przystąpienia do opracowania miejscowego planu zagospodarowania
przestrzennego rejonu osiedla Powstańców Wielkopolskich i Hańcza części północnej w
Suwałkach.**

Na podstawie art. 18 ust. 2 pkt. 5 ustawy z dnia 8 marca 1990 r. o samorządzie gminnym (Dz. U. z 2001 r. Nr 142, poz. 1591, z 2002 r. Nr 23, poz. 220, Nr 62, poz. 558, Nr 113, poz. 984, Nr 153, poz. 1271, Nr 214, poz. 1806, z 2003 r. Nr 80, poz. 717, Nr 162, poz. 1568, z 2004 r. Nr 102, poz. 1055, Nr 116, poz. 1203, Nr 167, poz. 1759, z 2005 r. Nr 172, poz. 1441, Nr 175, poz. 1457, z 2006 r. Nr 17, poz. 128 i Nr 181, poz. 1337, z 2007 r. Nr 48, poz. 327, Nr 138, poz. 974, Nr 173, poz. 1218) oraz art. 14 ust. 1 i 2 ustawy z dnia 27 marca 2003 r. o planowaniu i zagospodarowaniu przestrzennym (Dz. U. z 2003 r. Nr 80, poz. 717, z 2004 r. Nr 6, poz. 41 i Nr 141, poz. 1492, z 2005 r. Nr 113, poz. 954, Nr 130, poz. 1087, z 2006 r. Nr 45, poz. 319, Nr 225, poz. 1635, z 2007 r. Nr 127, poz. 880, z 2008 r. Nr 199, poz. 1227) – Rada Miejska w Suwałkach uchwala, co następuje:

§ 1. 1. Przystępuje się do opracowania miejscowego planu zagospodarowania przestrzennego rejonu osiedla Powstańców Wielkopolskich i Hańcza części północnej w Suwałkach, obejmującego teren ograniczony ulicami: Zastawie, Wojska Polskiego, Bydgoską, Powstańców Wielkopolskich, Lotniczą, od strony zachodniej torami kolejowymi, w granicach określonych w załączniku graficznym do niniejszej uchwały.

2. Przedmiotem planu będzie ustalenie zasad zabudowy i zagospodarowania terenu, którego wiodącą funkcją winno być budownictwo mieszkaniowe wraz z usługami i zielenią im towarzyszącą.

3. Plan miejscowy, o którym mowa w ust. 1 winien zawierać pełen zakres rozstrzygnięć i ustaleń, określony w art. 15, ust. 2 ustawy z dnia 27 marca 2003 r. o planowaniu i zagospodarowaniu przestrzennym (Dz. U. z 2003 r. Nr 80, poz. 717).


§ 2. Wykonanie uchwały powierza się Prezydentowi Miasta Suwałk.

§ 3. Uchwała wchodzi w życie z dniem podjęcia.

Przewodniczący
Rady Miejskiej w Suwałkach

Włodzimierz Marczewski

Załącznik
do uchwały nr XXXI/293/08
Rady Miejskiej w Suwałkach
z dnia 30 grudnia 2008 r.

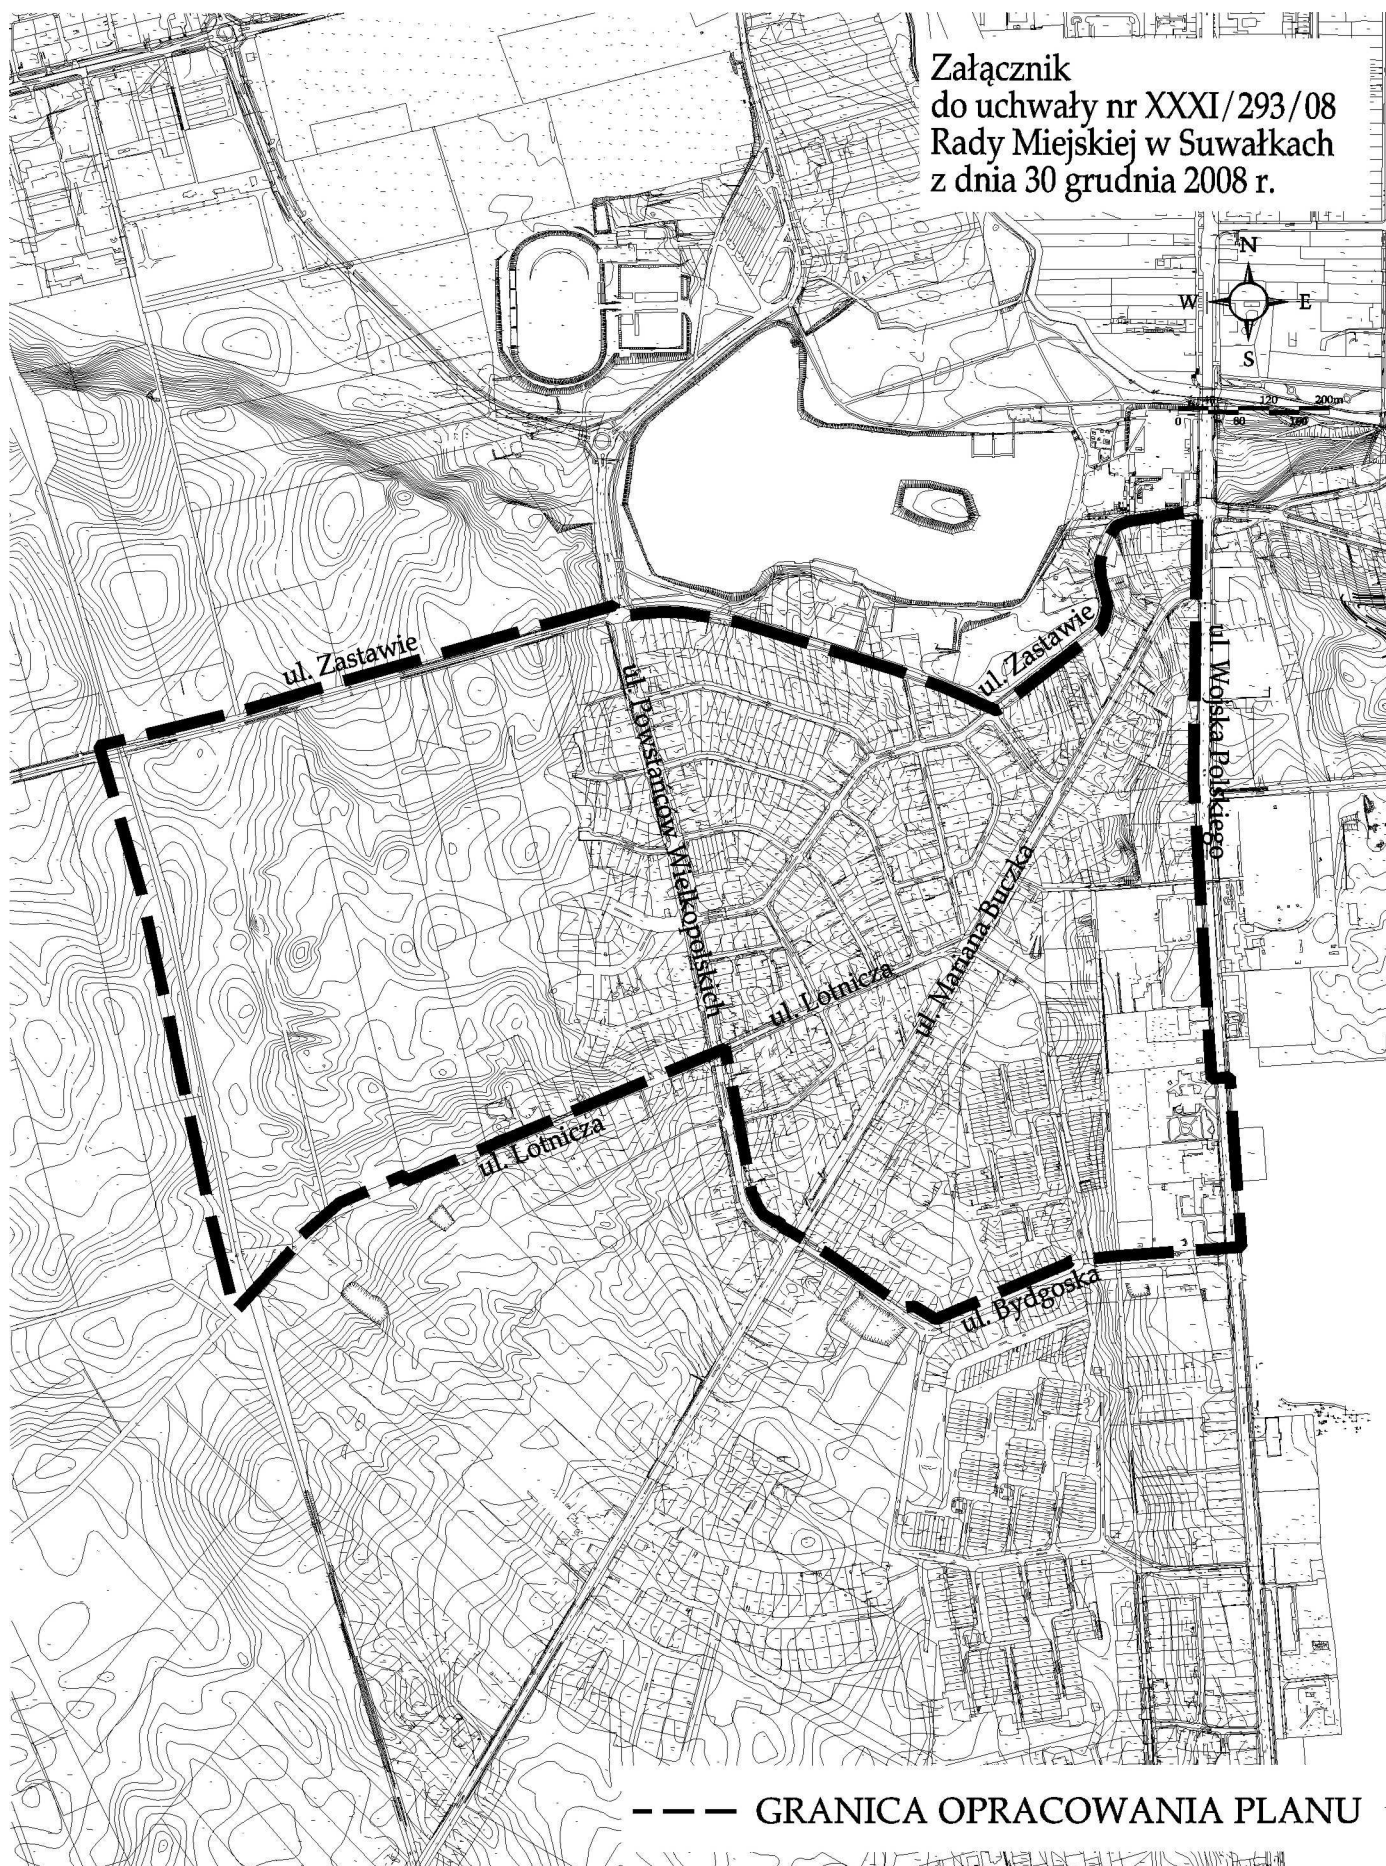

--- GRANICA OPRACOWANIA PLANU