


MIASTO SUWAŁKI - STUDIUM UWARUNKOWAŃ I KIERUNKÓW ZAGOSPODAROWANIA PRZESTRZENNEGO

6A

KOMUNIKACJA - AKTUALIZACJA W ZAKRESIE PODSTAWOWEGO
 UKŁADU KOMUNIKACYJNEGO I PARKINGÓW STRATEGICZNYCH

SKALA 1:40 000

SUWAŁKI

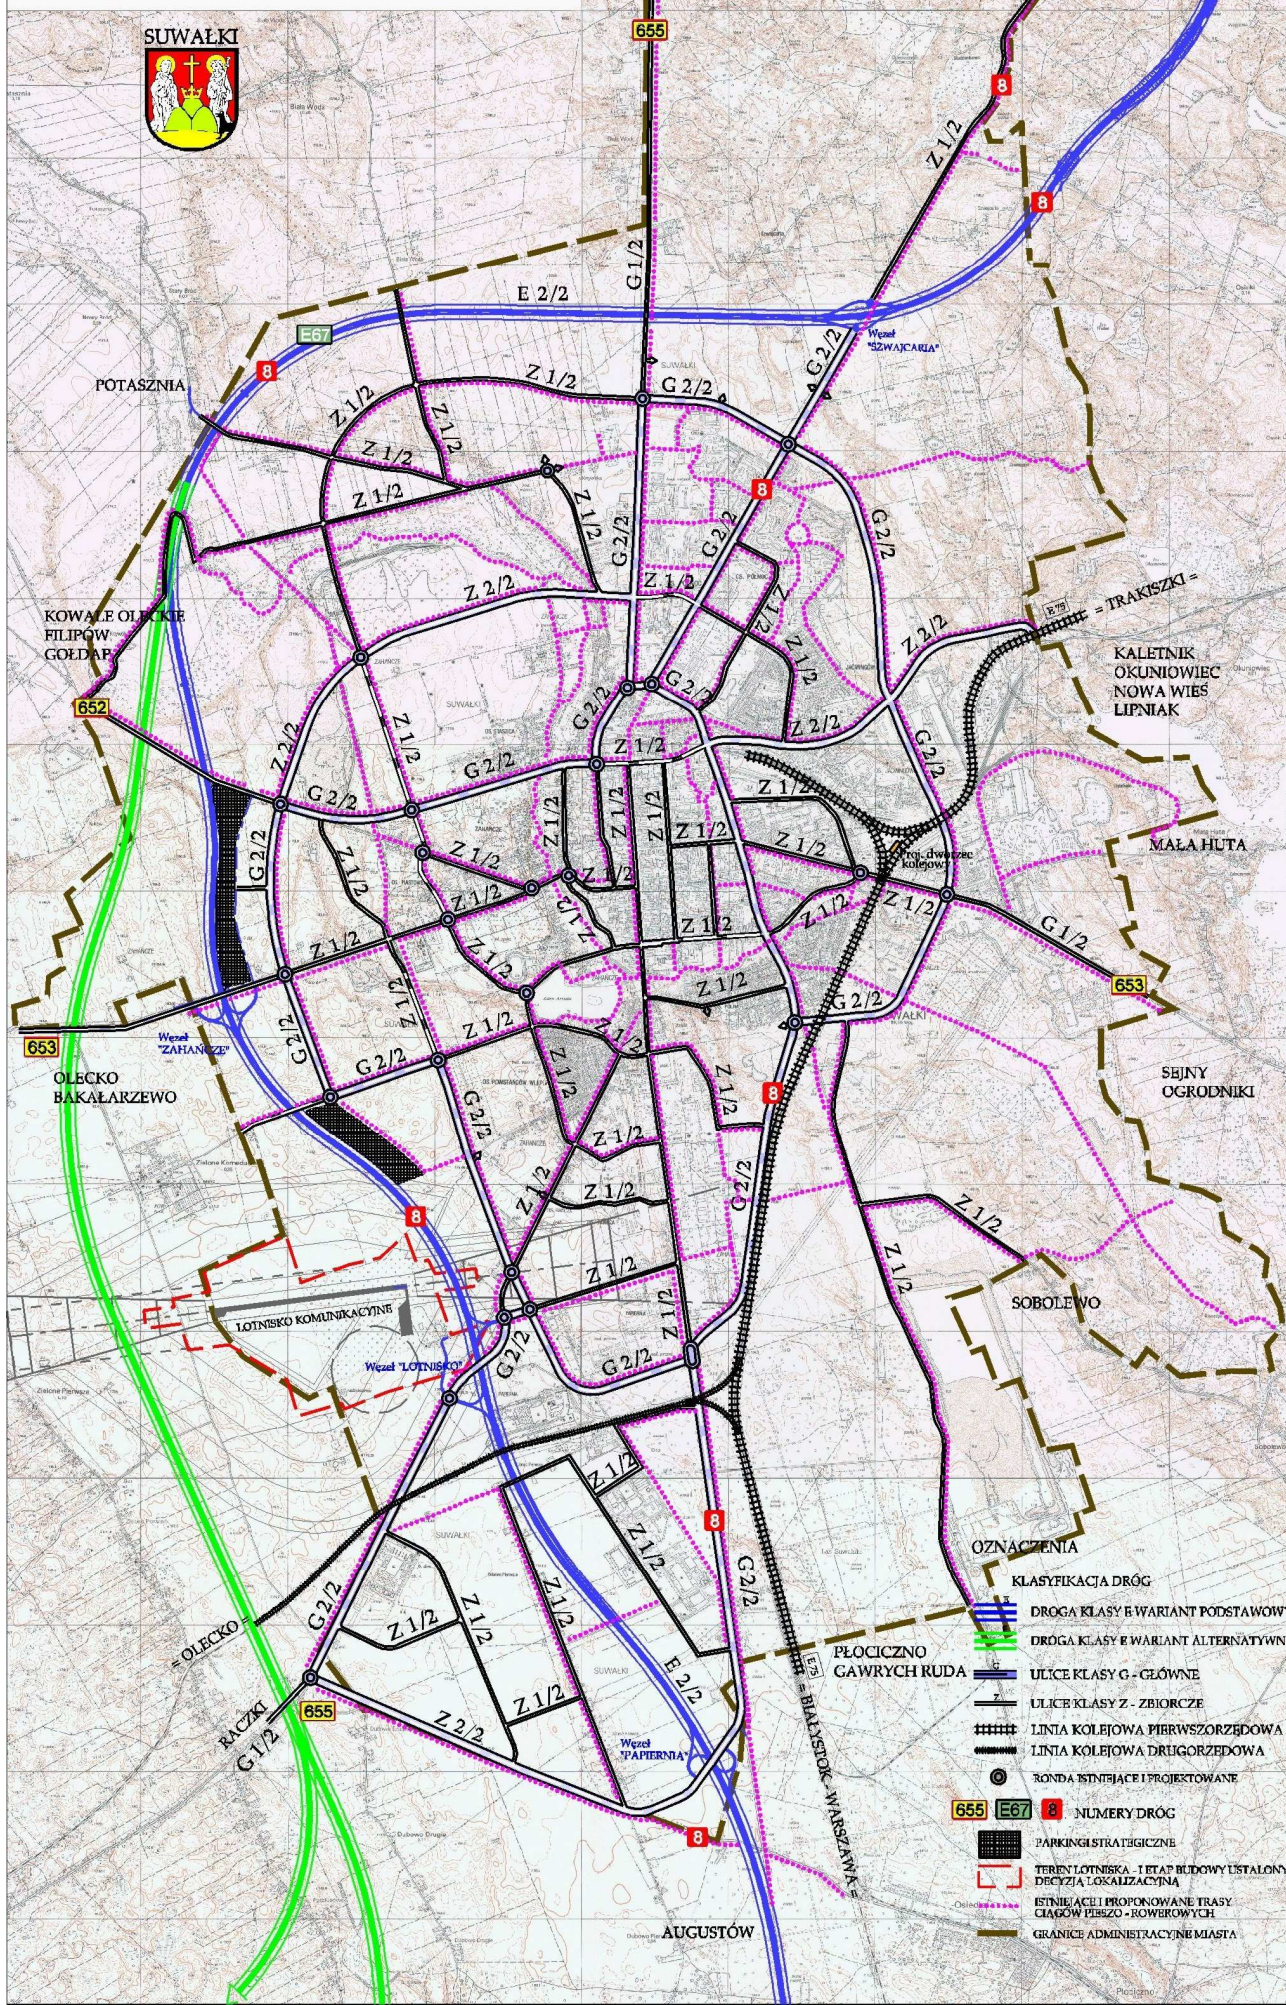

OZNACZENIA

KLASYFIKACJA DRÓG

DROGA KLASY E WARIANT PODSTAWOWY

DROGA KLASY E WARIANT ALTERNATYWNY

ULICE KLASY G - GŁÓWNE

ULICE KLASY Z - ZBIORCZE

LINIA KOLEJOWA PIERWSZORZĘDOWA

LINIA KOLEJOWA DRUGORZĘDOWA

RONDA ISTNIEJĄCE I PROJEKTOWANE

655

E67

NUMERY DRÓG

PARKINGI STRATEGICZNE

TEREN LOTNISKA - 1 ETAP BUDOWY USTALONY
DECYZJĄ LOKALIZACYJNĄ

ISTNIEJĄCE I PROPONOWANE TRASY
CIĄGÓW PIESZO - ROWEROWYCH

GRANICE ADMINISTRACYJNE MIASTA