


SUWAŁKI

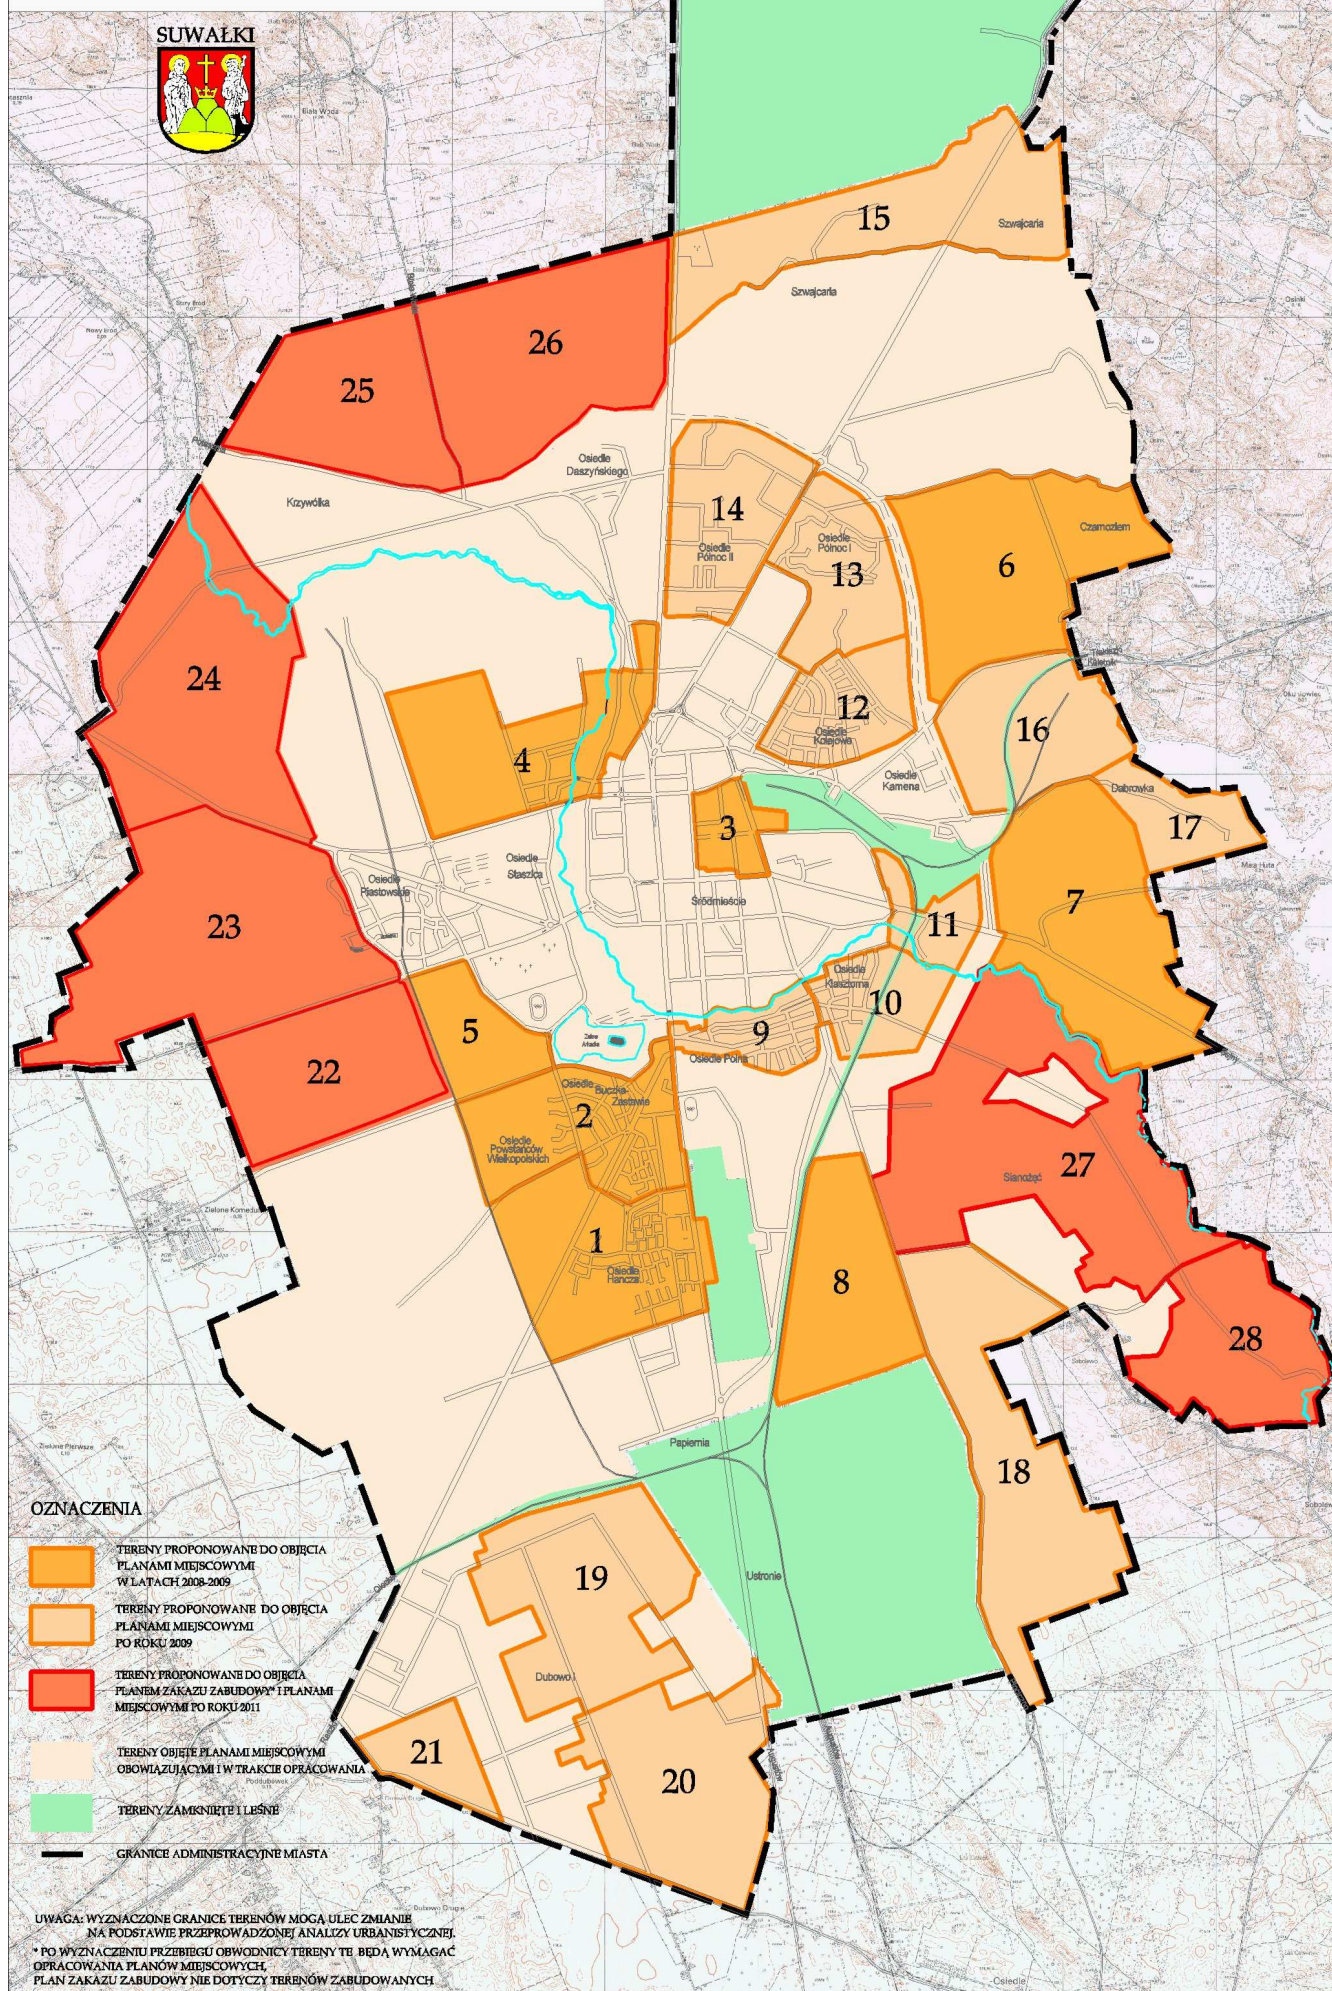

OZNACZENIA

- TERENY PROPONOWANE DO OBJĘCIA PLANAMI MIEJSKOWYMI W LATACH 2008-2009
- TERENY PROPONOWANE DO OBJĘCIA PLANAMI MIEJSKOWYMI PO ROKU 2009
- TERENY PROPONOWANE DO OBJĘCIA PLANEM ZAKAZU ZABUDOWY* I PLANAMI MIEJSKOWYMI PO ROKU 2011
- TERENY OBJĘTE PLANAMI MIEJSKOWYMI OBOWIĄZUJĄCYMI W TRAKCIE OPRACOWANIA
- TERENY ZAMKNIĘTE I LEŚNE
- GRANICE ADMINISTRACYJNE MIASTA

UWAGA: WYZNACZONE GRANICE TERENÓW MOGA ULEĆ ZMIANIE
 NA PODSTAWIE PRZEPRAWIONEJ ANALIZY URBANISTYCZNEJ.
 * PO WYZNACZENIU PRZEBIEGU OBWODNICZY TERENY TE BĘDĄ WYMAGAĆ
 OPRACOWANIA PLANÓW MIEJSKOWYCH.
 PLAN ZAKAZU ZABUDOWY NIE DOTYCZY TERENÓW ZABUDOWANYCH