


PRZEBUDOWA BUDYNKU UŻYTECZNOŚCI PUBLICZNEJ NA POTRZEBY ŻŁOBKA

w Suwałkach przy ul. Kościuszki 6

Działki o nr ewidencji geodezyjnej gruntów - 10960/10 i 10960/26

2/10 Sala zabaw/sypialnia 2/12 Łazienka

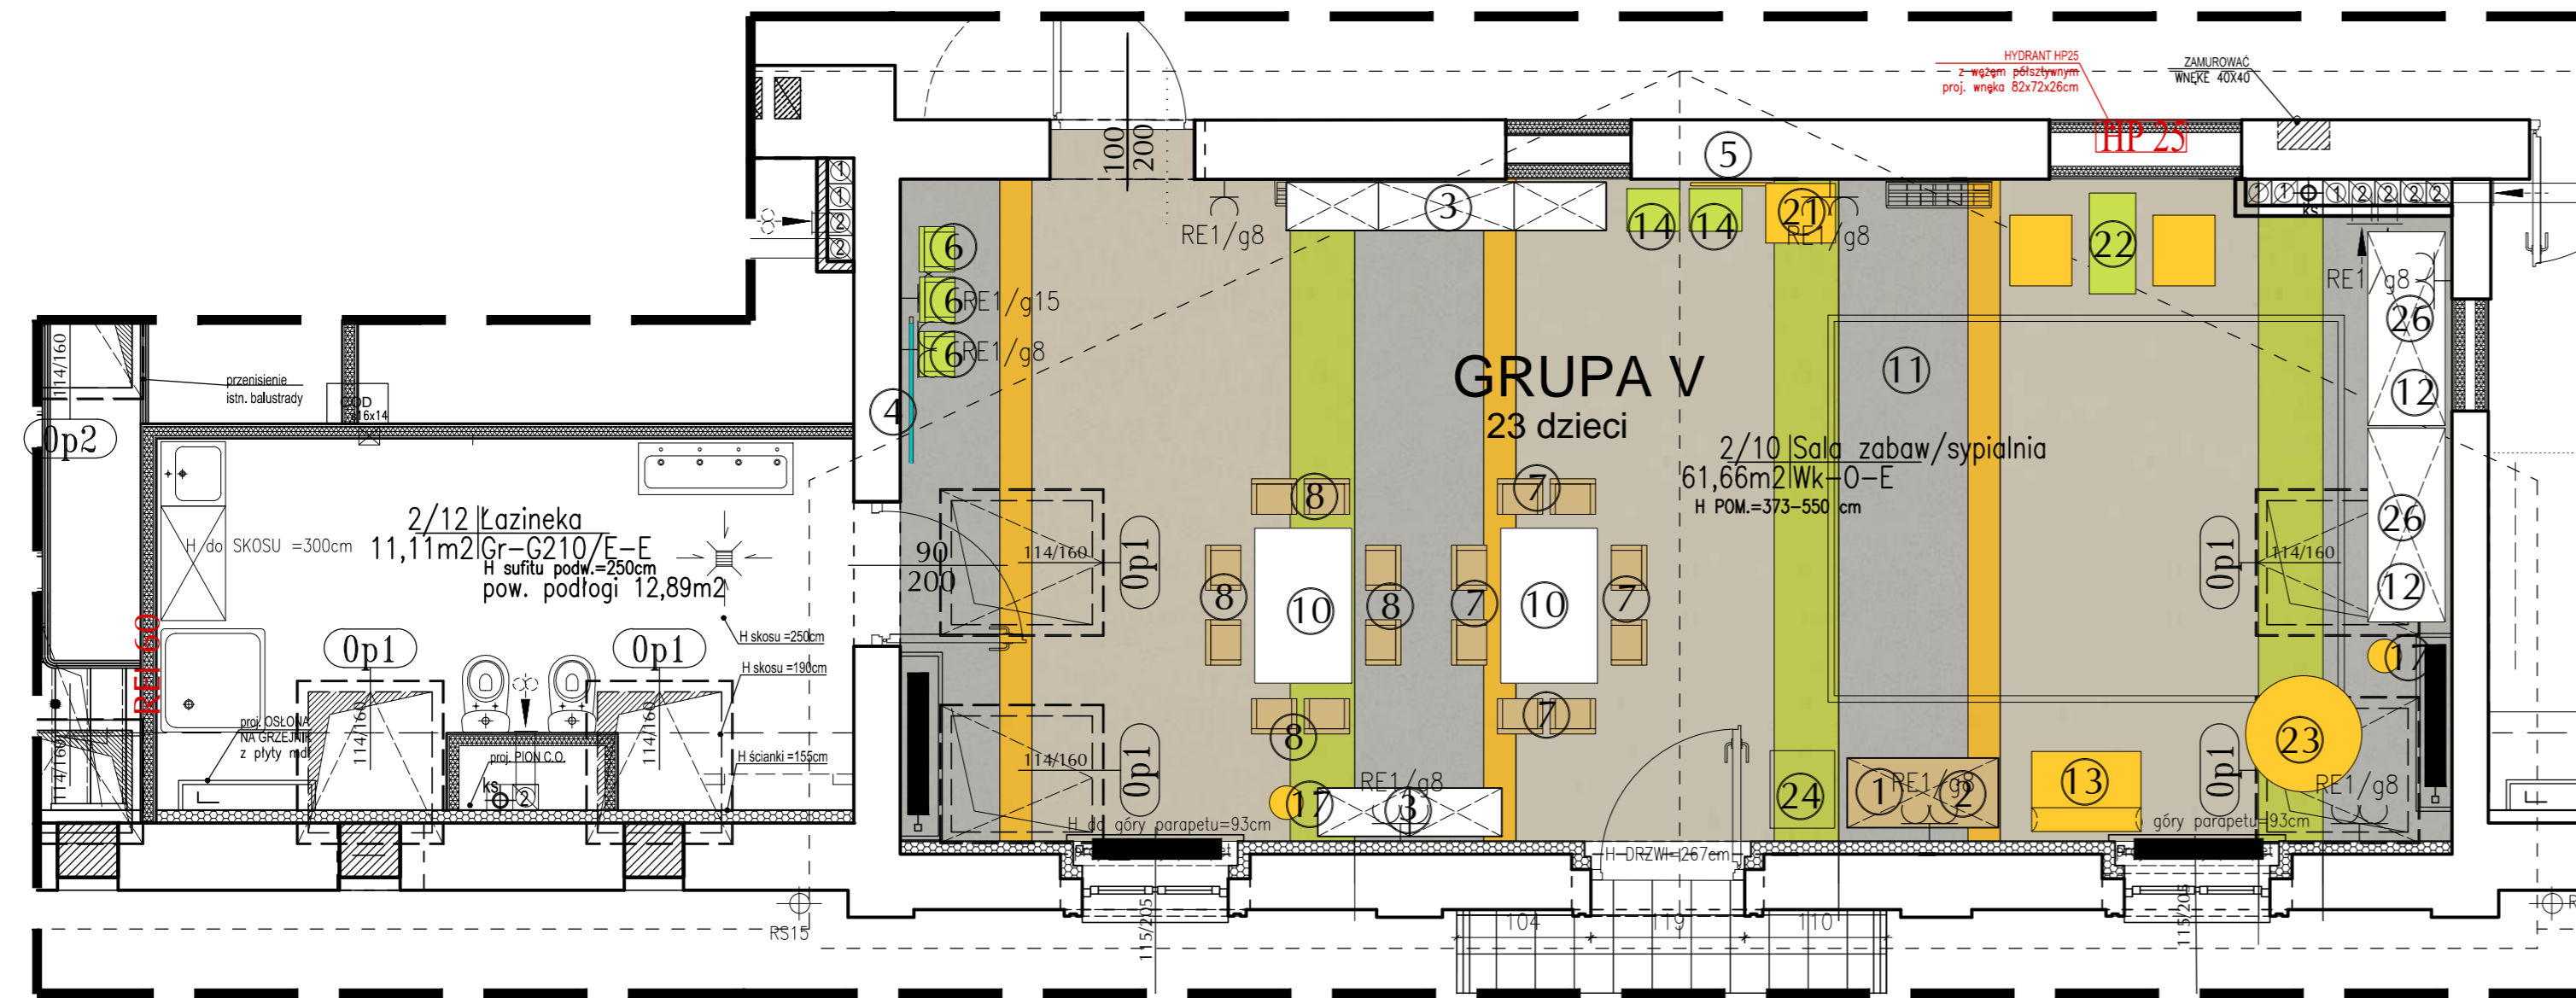


- WYKŁADZINA KOLORYSTYKA
heterogeniczna akustyczna wykładzina PCV



- kolor NCS 1060 - G60Y

- kolor NCS 3000 - N

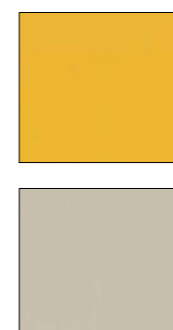

- kolor NCS 1060 - Y10R

- kolor NCS 3005-Y20R

PIANKOWA KANAPA DO WYPOCZYNKU DZIECI -
wym. 84,5x62x63 cm

TABORET -
wym. 41x33x42 cm

PODAJNIK NA PAPIER TOALETOWY -
wym. 26x24x13 cm

KOSZ NA PAMPERSY -

DOZOWNIK NA MYDŁO -
wym. 17x10x12 cm

PODAJNIK NA RĘCZNIK PAPIEROWY -
wym. 26x24x13 cm

KOSZ Z UCHYLNĄ POKRYWĄ -
wym. 28x21x39 cm

PUFA W KSZTAŁCIE ZWIERZĄTKA -
wym. 46x54x43 cm

ZESTAW WYPOCZYNKOWY DLA DZIECI
SKŁADAJĄCY SIĘ Z DWÓCH FOTELI I STOLIKA

13 1 sztuk

14 2 sztuk

15 1 sztuka

16 2 sztuka

18 1 sztuka

19 1 sztuka

20 1 sztuka

21 1 sztuka

22 1 sztuka

1 - SZAFKA - DOMEK DO ZESTAWU MEBLI
wym. 130x60x173,5cm

2 - MATERAC - SIEDZISKO UZUPEŁNIAJĄCE SZAFKĘ - DOMEK
wym. 126x55,5x14 cm

3 - ZESTAW MEBLI SKŁADAJĄCY SIĘ Z REGAŁÓW WYKONANYCH
Z PŁYTY LAMINOWANEJ
W ZESTAWIE ZNAJDUJĄ SIĘ PÓŁKI I ZAMYKANESZAFKI NA
POMOCE DYDAKTYCZNE
wym. 433,4x41,5x161,6 cm

4 - LUSTRO W RAMIE ZE SKLEJKI Z BARWNYMI DEKORACJAMI
W ZESTAWIE
wym. lustra 120x60 cm, z ramą 132x60 cm

5 - KOLOROWA APLIKACJA PRZYŚCIENNA Z PŁYTY MDF
wym. 66x70 cm

3 sztuki 6 - DREWNIANE KRZESŁKO Z ZAPEZP. UPRĘŻĄ NA WYS.
BRZUSZKA DZIECKA
rozmiar 0 - wym. siedziska 26x25 cm

8 sztuk 7 - DREWNIANE KRZESŁKO Z PODŁOKIETNIKIEM
rozmiar 0 - wym. siedziska 26x25 cm

8 sztuk 8 - DREWNIANE KRZESŁKO Z PODŁOKIETNIKIEM
rozmiar 1 - wym. siedziska 26x32 cm

2 sztuk 10 - STÓŁ Z PŁYTY LAMINOWANEJ
- wym. blatu 120x74 cm

1 sztuka 11 - DYWAN WE WZORY GEOMETRYCZNE
wym. 3x4 m

23 sztuk 12 - LEŻAK DO ODPOCZYNKU DZIECKA
wym. 132x60x12,5 cm

Investor		MIASTO SUWAŁKI ul. Mickiewicza 1 16-400 Suwałki	
Nazwa i adres obiektu budowlanego	PRZEBUDOWA BUDYNKU UŻYTECZNOŚCI PUBLICZNEJ NA POTRZEBY ŻŁOBKA Z ROZBIÓRKĄ OBIEKTÓW TERENOWYCH ORAZ BUDOWA ŚMIETNIKA Z POMIESZCZENIEM GOSPODARCZYM wraz z ELEMENTAMI ZAGOSPODAROWANIA TERENU I NIEZBĘDNĄ INFRASTRUKTURĄ TECHNICZNĄ przy ulicy Kościuszki 6 w Suwałkach na działkach o nr ewid.geod.gr. 10960 / 10 i 10960 / 26	Data	04.02.2019
Tytuł Rysunku	WYTYCZNE WNĘTRZARSKIE W POM. 2/10 - SALA ZABAW	Skala	1:50
Jednostka projektowania		ATELIER >> ZETTA << ul. Surowska 2/11, 15-422 Białystok, tel: 85 742 49 49, fax: 85 742 43 69, e-mail: zetta@zetta.com.pl ul. Prudzińska 10/2, 03-511 Warszawa, tel: 22 812 64 67, fax: 22 812 47 48, e-mail: atelier@zetta.com.pl www.zetta.com.pl	
Autor	mgr inż. arch. Z. Zabagło	U.A.N.V.742/3/6593 INCEP Nr 158/0510	
Współpraca	mgr inż. arch. J. Malysko-Lenkiewicz		
Opracował	mgr inż. arch. E. Dworakowska		
Sprawdzający Architektura	mgr inż. arch. U. Bednarz	BL 193/94 POLA Nr PD-0859	