



MIEJSCOWY PLAN ZAGOSPODAROWANIA PRZESTRZENNEGO REJONU ULICY RACZKOWSKIEJ W SUWAŁKACH

Załącznik Nr 1 do Uchwały Nr Rady Miejskiej w Suwałkach z dnia r.

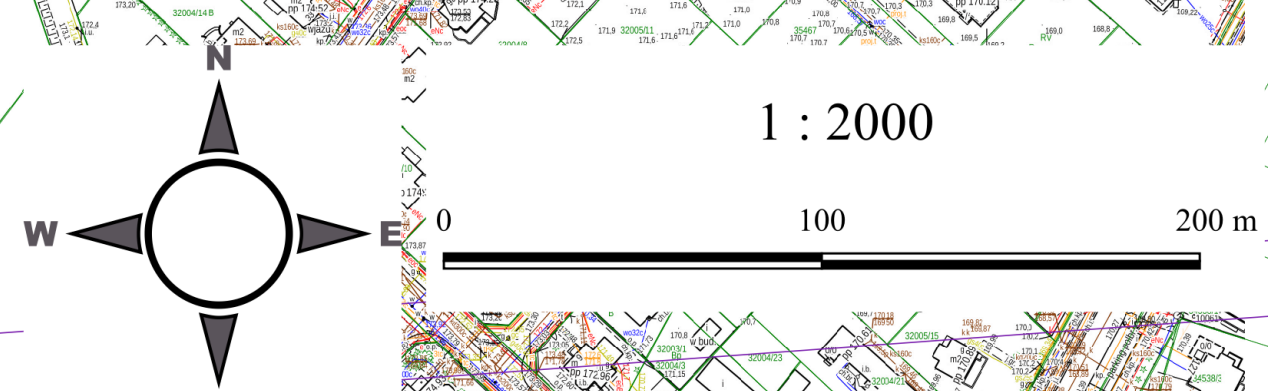

Wyrys ze Studium uwarunkowań i kierunków zagospodarowania przestrzennego miasta Suwałk
Uchwała Nr XLV/575/2022 Rady Miejskiej w Suwałkach z dnia 27 kwietnia 2022 r.

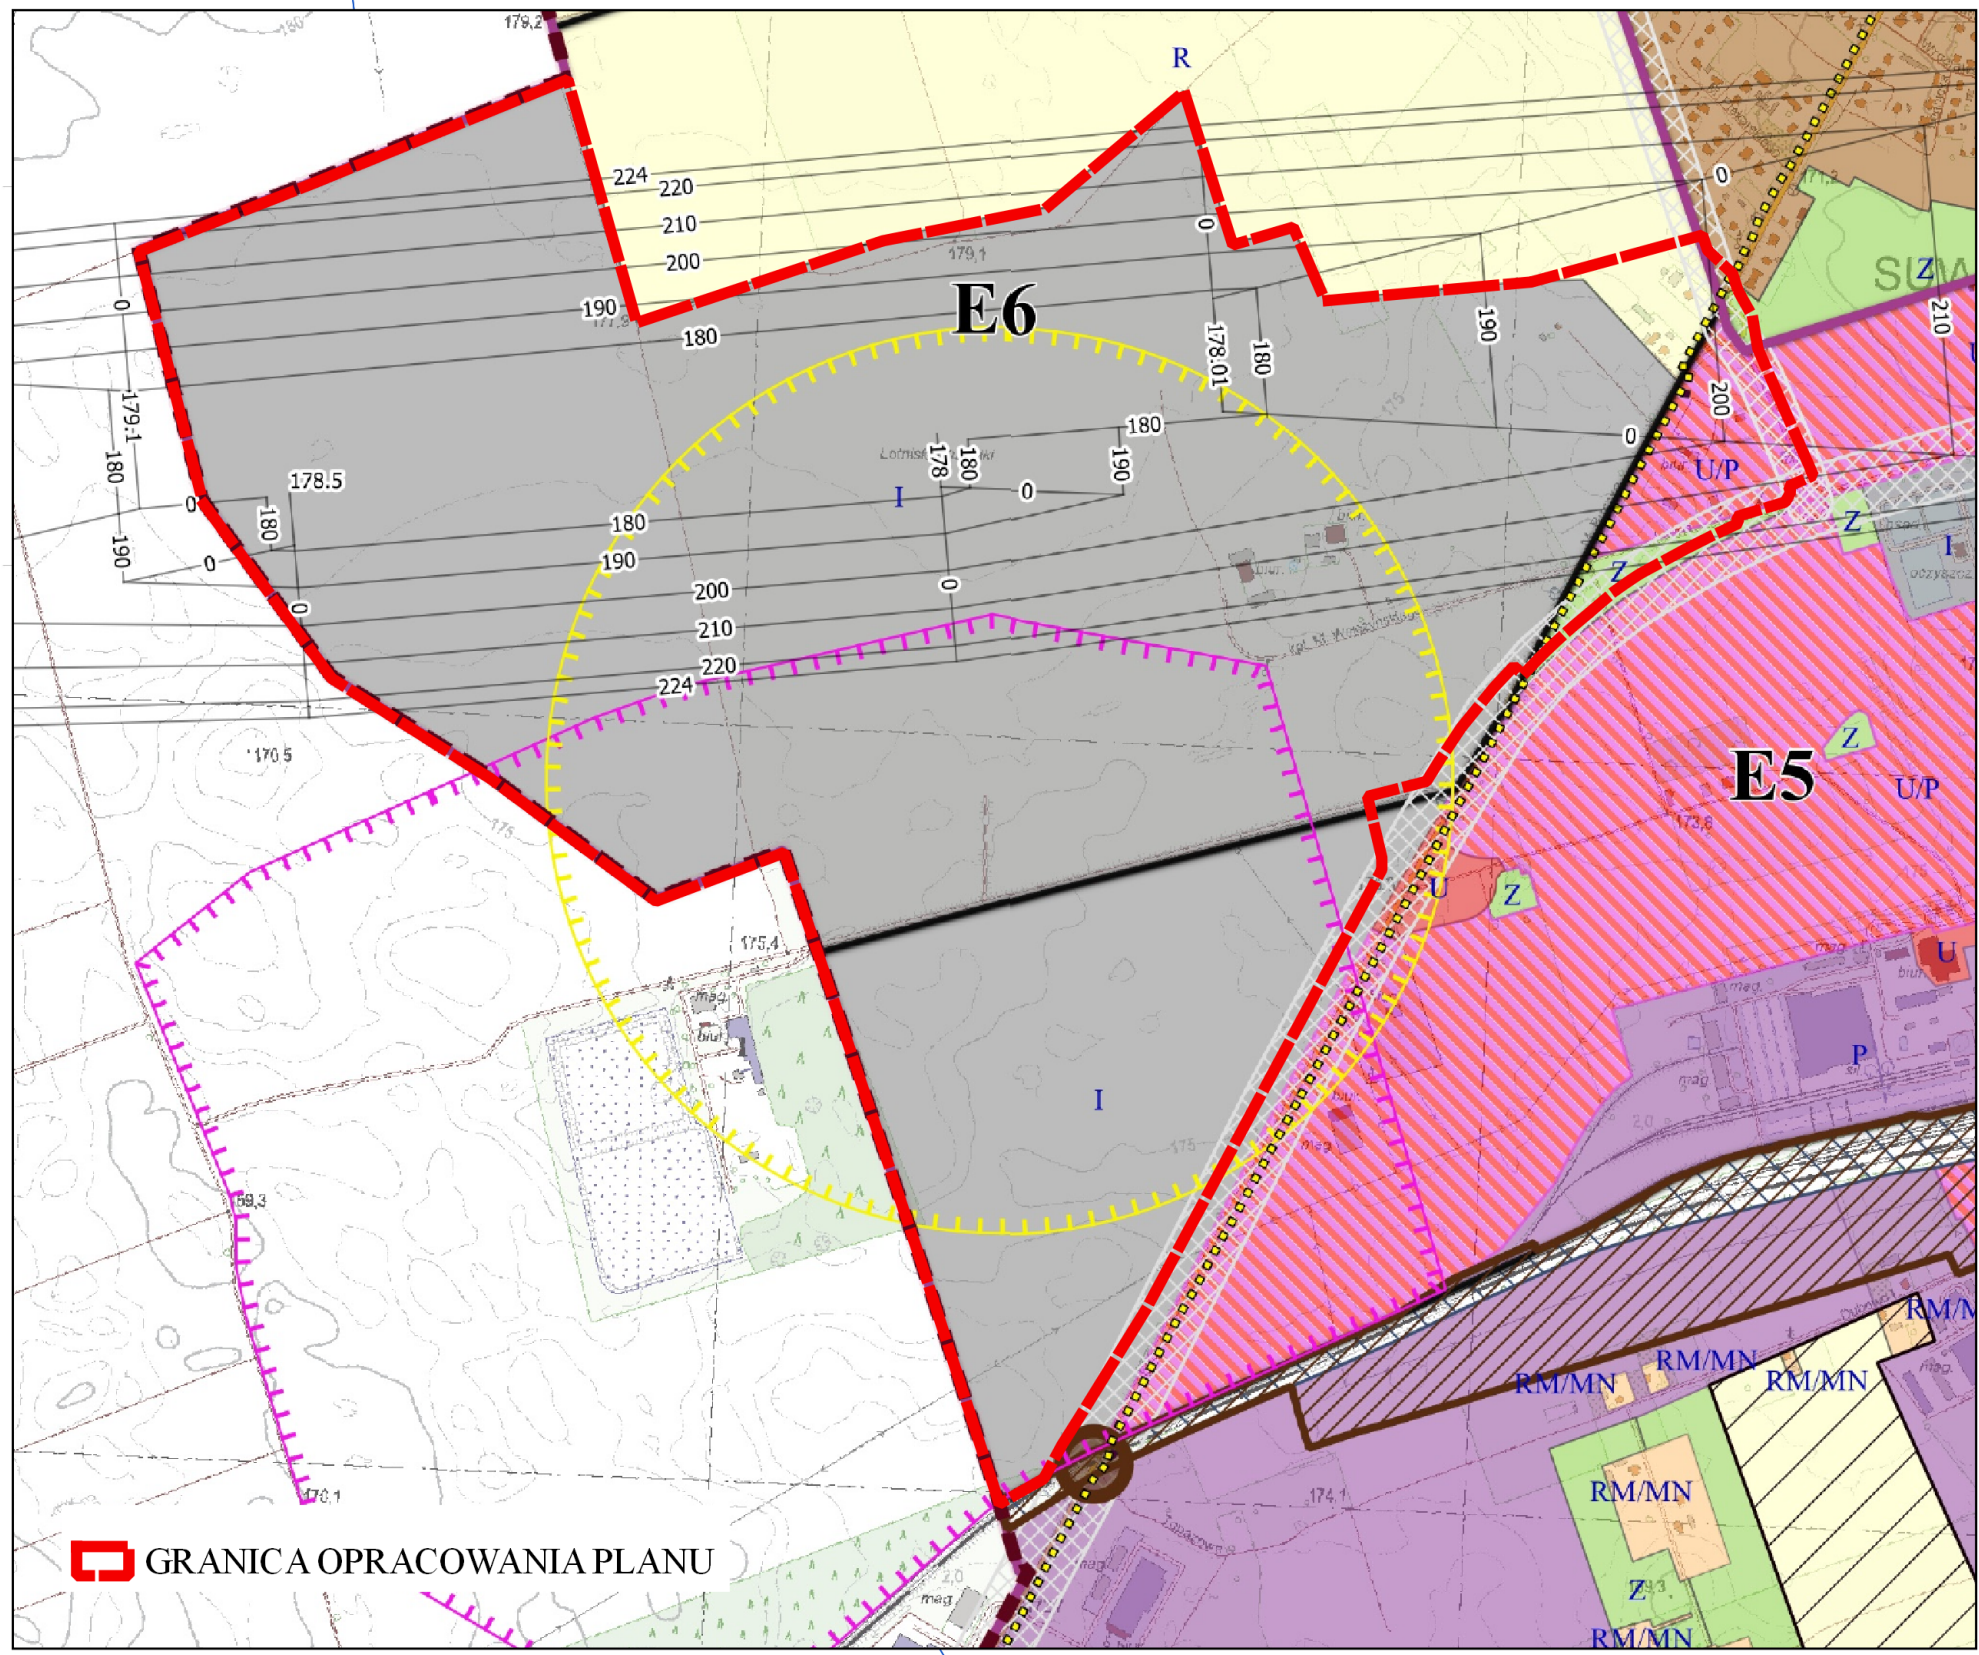

LEGENDA

- Granica administracyjna Suwałk
- PRZEZNACZENIE TERENU**
- M - tereny zabudowy mieszkaniowej
 - RM/MN - tereny zabudowy zagrodowej, przekształcenia w kierunku mieszkaniowej
 - U - tereny zabudowy usługowej
 - U/P - tereny zabudowy produkcyjno-usługowej
 - P - tereny zabudowy produkcyjnej
 - R - tereny rolne
 - Z - tereny zieleni
 - I - tereny infrastruktury technicznej i drogowej
 - Granice obszarów rozmieszczenia urządzeń wytwarzających energię z odnawialnych źródeł energii o mocy produkcyjnej 100 kW
 - Obszary potencjalnych przekształceń

INFRASTRUKTURA DROGOWA, KOLEJOWA I LOTNICZA

- Dojazdowy korytarz Raib Baltica
- Skrzyżowania linii kolejowej z drogami
- G 2/2 Trasy drogi głównej
- Z 1/2 Trasy drogi zbiorczych
- Powierzchnie ograniczające przeszkody dla lotniska Suwałki (wartości w m n.p.m.)
- Granica strefy 600 m od lotniskowych urządzeń naziemnych 1066/1067, DVOR/DME SUW

INFRASTRUKTURA TECHNICZNA

- Strefa ochronna kompostowni odpadów komunalnych
- Istniejąca Sieć Szerokopasmowa Polski Wschodniej
- Projektowana Sieć Szerokopasmowa Polski Wschodniej

POZOSTAŁE OZNACZENIA

- Urbanistyczne jednostki strukturalno-przestrzenne
- Tereny zamknięte
- kolejowe

- GRANICA ADMINISTRACYJNA MIASTA SUWAŁEK
- GRANICA OPRACOWANIA PLANU
- LINIE ROZGRANICZAJĄCE TERENY O RÓŻNYM PRZEZNACZENIU LUB RÓŻNYCH ZASADACH ZAGOSPODAROWANIA
- NIEPRZEKACZALNE LINIE ZABUDOWY
- LINIE WYMIAROWE I ICH WARTOŚCI LICZBOWE OKREŚLONE W METRACH
- SIEĆ SZEROKOPASMOVA POLSKI WSCHODNIEJ
- STREFA OCHRONNA KOMPOSTOWNI ODPADÓW KOMUNALNYCH
- GRANICA TERENÓW KOLEJOWYCH ZAMKNIĘTYCH
- STREFA OCHRONNA OD TERENÓW KOLEJOWYCH ZAMKNIĘTYCH
- GRANICA LOTNISKA SUWAŁKI
- POWIERZCHNIE OGRANICZAJĄCE PRZESZKODY DLA LOTNISKA SUWAŁKI (wartość w m n.p.m.)
- STREFA OCHRONNA RADIOLATARNI DVOR/DME
- POWIERZCHNIE OGRANICZAJĄCE ZABUDOWĘ OD RADIOLATARNI DVOR/DME
- do 182 m n.p.m.
- do 200 m n.p.m.
- od 208 m n.p.m.
- PRZEZNACZENIE TERENU**
- KDZ TEREN DROGI PUBLICZNEJ ZBIORCZEJ
- KDL TEREN DROGI PUBLICZNEJ LOKALNEJ
- KDD TERENY DRÓG PUBLICZNYCH DOJAZDOWYCH
- KL TERENY KOMUNIKACJI LOTNICZEJ
- KL/I TERENY KOMUNIKACJI LOTNICZEJ ORAZ OBIEKTÓW TOWARZYSZĄCYCH LOTNISKU
- KL/U/I TERENY KOMUNIKACJI LOTNICZEJ ORAZ OBIEKTÓW I USŁUG TOWARZYSZĄCYCH LOTNISKU
- I/P TEREN INFRASTRUKTURY I ZABUDOWY PRZEMYSŁOWEJ
- P/U TEREN ZABUDOWY PRODUKCYJNO-USŁUGOWEJ
- KP/ZP TERENY INFRASTRUKTURY DROGOWEJ I ZIELENI
- R TEREN ROLNICZY