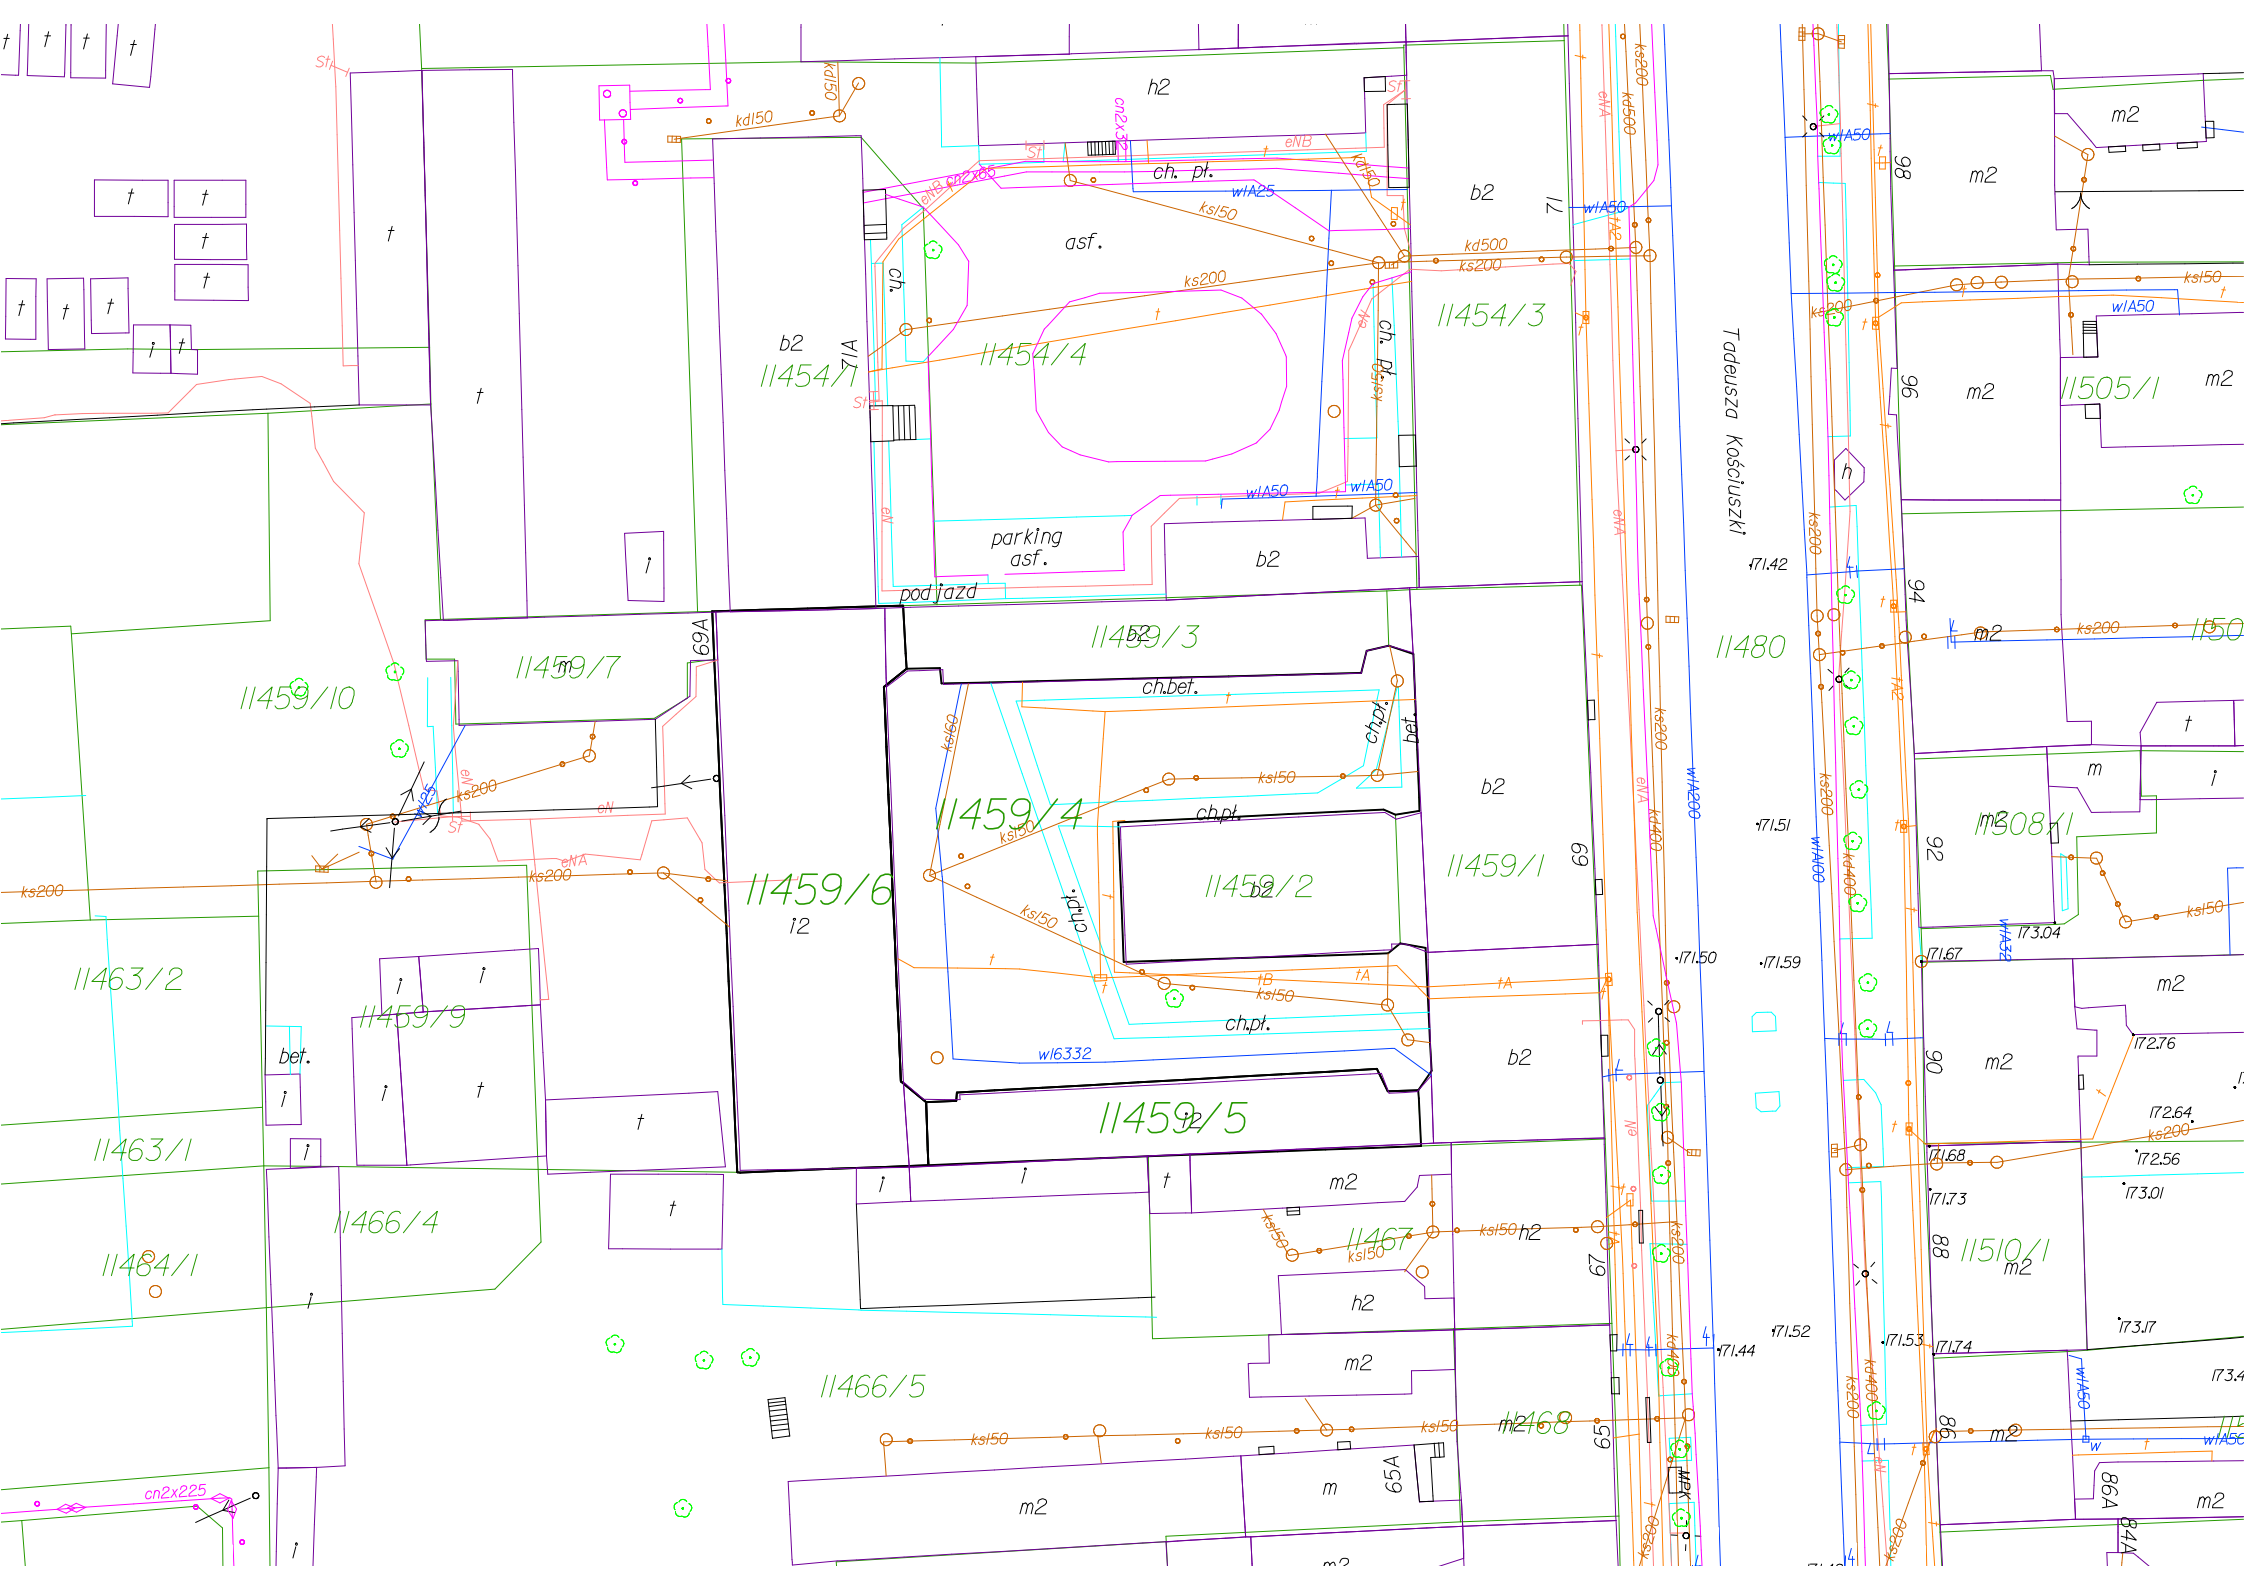
11454/3
11454/4
11454/1
11459/3
11459/7
11459/10
11459/6
11459/4
11459/2
11459/1
11459/5
11463/2
11459/9
11463/1
11466/4
11484/1
11466/5
11467
11468
11480
11505/1
11508/1
11510/1
Tadeusza Kościuszki
parking asf.
asf.
ch. pł.
pod jazd
ch.bet.
ch.pł.
bet.
ks200
ksl50
kd500
kd400
wlA50
wlA25
wl6332
eNA
eNB
cn2x225
171.42
171.51
171.50
171.59
171.44
171.52
171.53
171.74
171.67
173.04
172.76
172.64
172.56
171.68
171.73
173.01
173.17
173.4