

UCHWAŁA NR XI/108/07
RADY MIEJSKIEJ W SUWAŁKACH

z dnia 20 czerwca 2007 r.

**w sprawie zmiany studium uwarunkowań i kierunków zagospodarowania
przestrzennego miasta Suwałk.**

Na podstawie art. 18, ust. 2, pkt. 5 ustawy z dnia 8 marca 1990 r. o samorządzie gminnym (Dz. U. z 2001 r. Nr 142, poz. 1591; z 2002 r. Nr 23, poz. 220, Nr 62, poz. 558, Nr 113, poz. 984, Nr 153, poz. 1271, Nr 214, poz. 1806; z 2003 r. Nr 80, poz. 717, Nr 162, poz. 1568; z 2004 r. Nr 102, poz. 1055, Nr 116, poz. 1203, Nr 167, poz. 1759, z 2005 r. Nr 172, poz. 1441 i Nr 175, poz. 1457 oraz z 2006 r. Nr 17, poz. 128) oraz art. 9, ust. 1 ustawy z dnia 27 marca 2003 r. o planowaniu i zagospodarowaniu przestrzennym (Dz. U. Nr 80, poz. 717; z 2004 r. Nr 6, poz. 41 i Nr 141, poz. 1492, z 2005 r. Nr 113, poz. 954 i Nr 130, poz. 1087; z 2006 r. Nr 45, poz. 319) – **Rada Miejska w Suwałkach uchwala, co następuje:**

§ 1. 1. Przystępuje się do opracowania zmiany studium uwarunkowań i kierunków zagospodarowania przestrzennego miasta Suwałk w obszarze ograniczonym ulicami: T. Kościuszki, Wigierska, T. Noniewiczza, rzeką Czarną Hańczę, obejmującego teren w granicach oznaczonych na mapie w skali 1: 5 000 stanowiącej załącznik do uchwały.

2. Studium, o którym mowa w ust. 1 winno zawierać pełny zakres rozstrzygnięć i ustaleń określonych w art. 10 ust. 2 ustawy z dnia 27 marca 2003 r. o planowaniu i zagospodarowaniu przestrzennym.


§ 2. Wykonanie uchwały powierza się Prezydentowi Miasta Suwałk.

§ 3. Uchwała wchodzi w życie z dniem podjęcia.

Przewodniczący Rady Miejskiej
w Suwałkach

Włodzimierz Marczewski

**ZALĄCZNIK
DO UCHWAŁY Nr XI/108/07
RADY MIEJSKIEJ W SUWAŁKACH
Z DNIA 20 czerwca 2007r.**

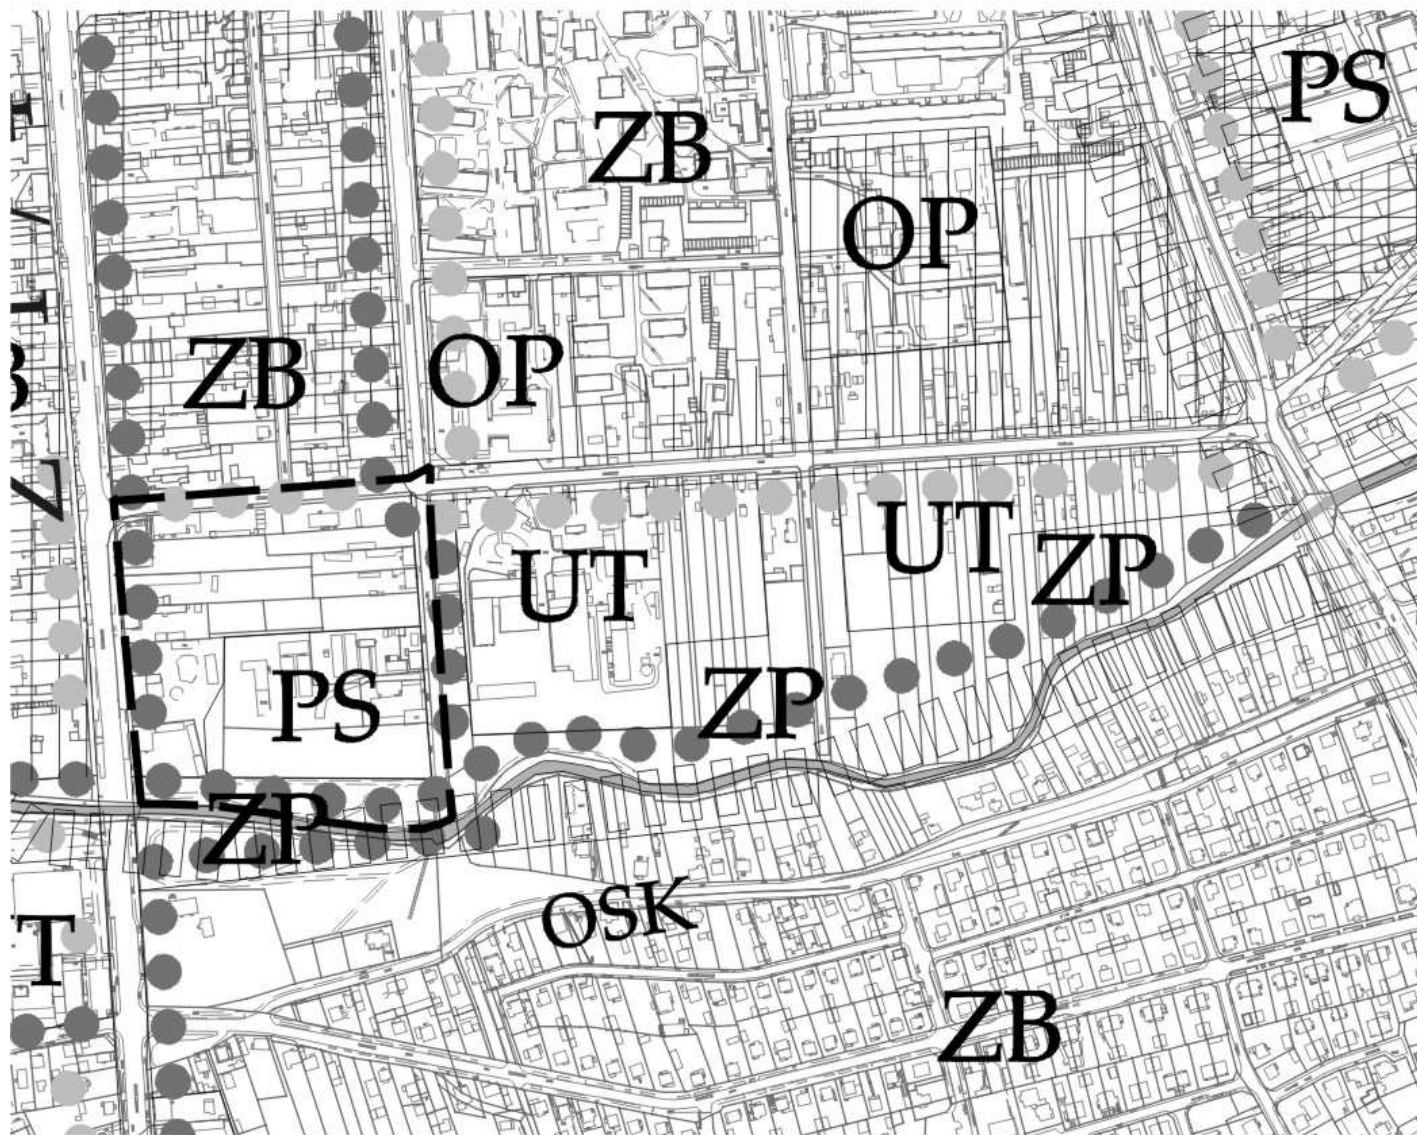

— — GRANICE OPRACOWANIA

SKALA 1:5000