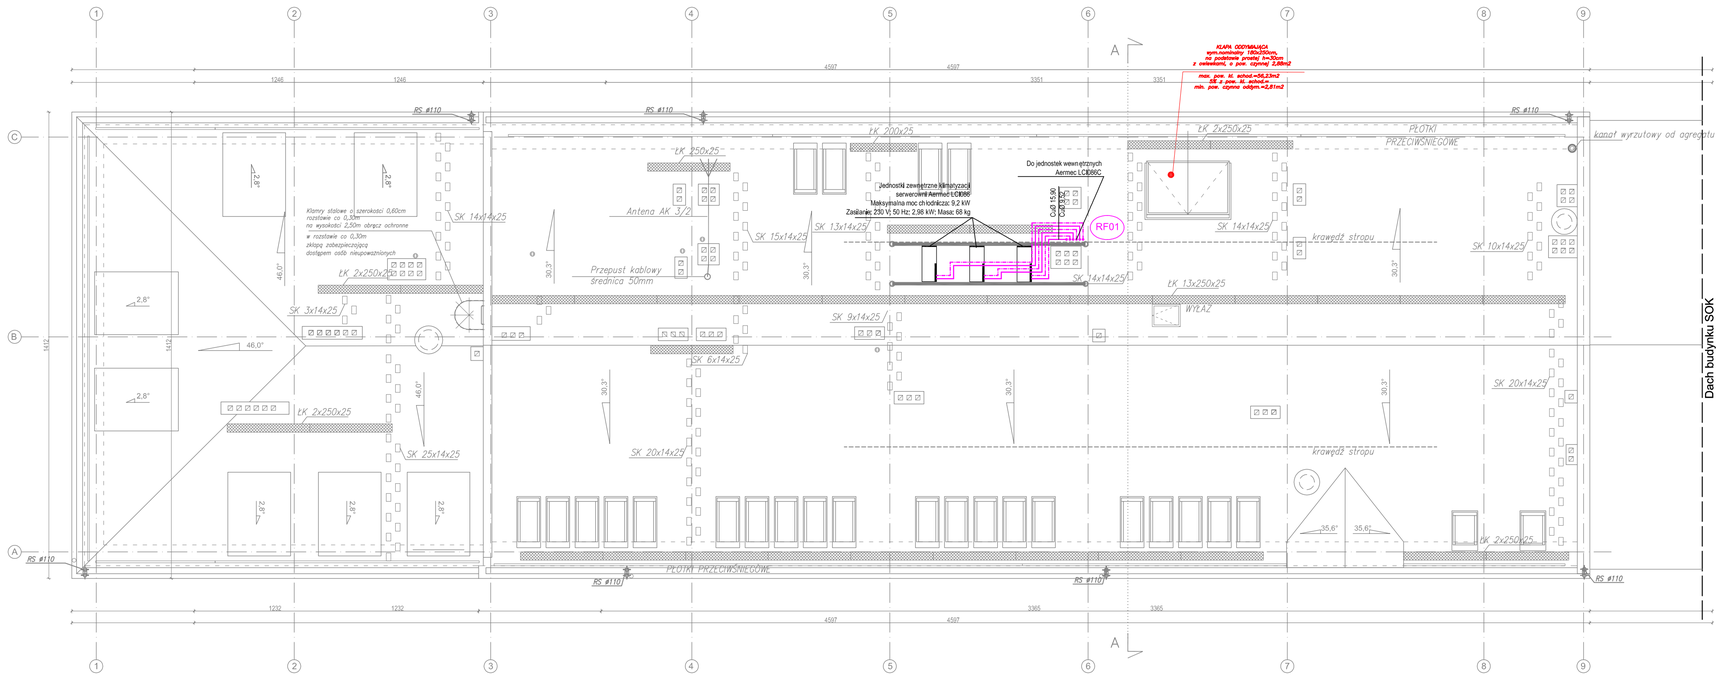

LEGENDA:

- FREON FAZA CIEKŁA
- FREON FAZA GAZOWA
- FR01 OZNACZENIE PIONU FREONOWEGO

UWAGI DOTYCZĄCE INSTALACJI CHŁODNICZEJ:

1. WSZYSTKIE PRZEJŚCIA INSTALACJI PRZEZ ŚCIANY LUB STROPY ODDZIELENIA POŻAROWEGO PROWADZIĆ W STALOWYCH TULEJACH OCHRONNYCH A WOLNĄ PRZESTRZEŃ USZCZELNIĆ MATERIAŁEM W TEJ SAMEJ KLASIE CO PRZEGRODA.
2. WSZYSTKIE PRZEWODY IZOLOWAĆ TERMICZNIE ZGODNIE Z OPISEM PROJEKTU.
3. WSZYSTKIE UŻYTE W PROJEKCIE MATERIAŁY I URZĄDZENIA Z PODANIEM TYPÓW I MAREK NALEŻY TRAKTOWAĆ JAKO REFERENCYJNE. DOPUSZCZA SIĘ STOSOWANIE ROZWIĄZAŃ ZAMIENNYCH POD WARUNKIEM ZACHOWANIA RÓWNOWAŻNYCH PARAMETRÓW TECHNICZNYCH. NA KAŻDĄ ZAMIANĘ KONIECZNA JEST ZGODA PROJEKTANTA ORAZ INSPEKTORA NADZOWU INWESTORSKIEGO.

plan3D strefa projektowania

PROJEKT:
plan3D ADRIAN BOGUTCZAK
90-562 Łódź, ul. Łąkowa 3/5, tel/fax 42 292 06 00
www.plan3d.com.pl biuro@plan3d.com.pl

TEMAT:	OPRACOWANIE DOKUMENTACJI TECHNICZNEJ PRZEBUDOWY BYŁEGO "HOTELU SUWALSZCZYZNA" NA CELE ADMINISTRACJI PUBLICZNEJ SAMORZĄDOWEJ ORAZ REMONTU DACHU I ELEWACJI PRZYLEGŁEGO BUDYNKU SOK, I PROJEKT BUDYNKU TOALET PUBLICZNYCH.
TOM:	TOM I PRZEBUDOWA BYŁEGO "HOTELU SUWALSZCZYZNA" NA CELE ADMINISTRACJI PUBLICZNEJ SAMORZĄDOWEJ
INWESTOR:	MIASTO SUWAŁKI UL. MICKIEWICZA 1, 16-400 SUWAŁKI
ADRES INWEST.:	16-400 SUWAŁKI, UL. T.NONEWICZA 71 działki o nr ew. 11030/3, 11032/3, 11032/4 11033/1, 11034/1, 11035/1, 11036/1, 11037/1, 11041/8, 11041/9, 11041/11, 11041/12, 12378, 12379

PROJEKTANT:
mgr inż. Paweł Groberek
upr. nr LOD/1394/POOS/10

OPRACOWAŁ:
mgr inż. Marcin Sadok

SPRAWDZAJĄCY:
mgr inż. Norbert Jastrzębski
upr. nr LOD/0655/PWOS/06

STADIUM: Projekt budowlany	RYSUNEK: Instalacja chłodu rzut dachu	
BRANŻA: SANITARNA	SKALA: 1:100	NR RYSUNKU: CHŁ-06
DATA: maj 2013		