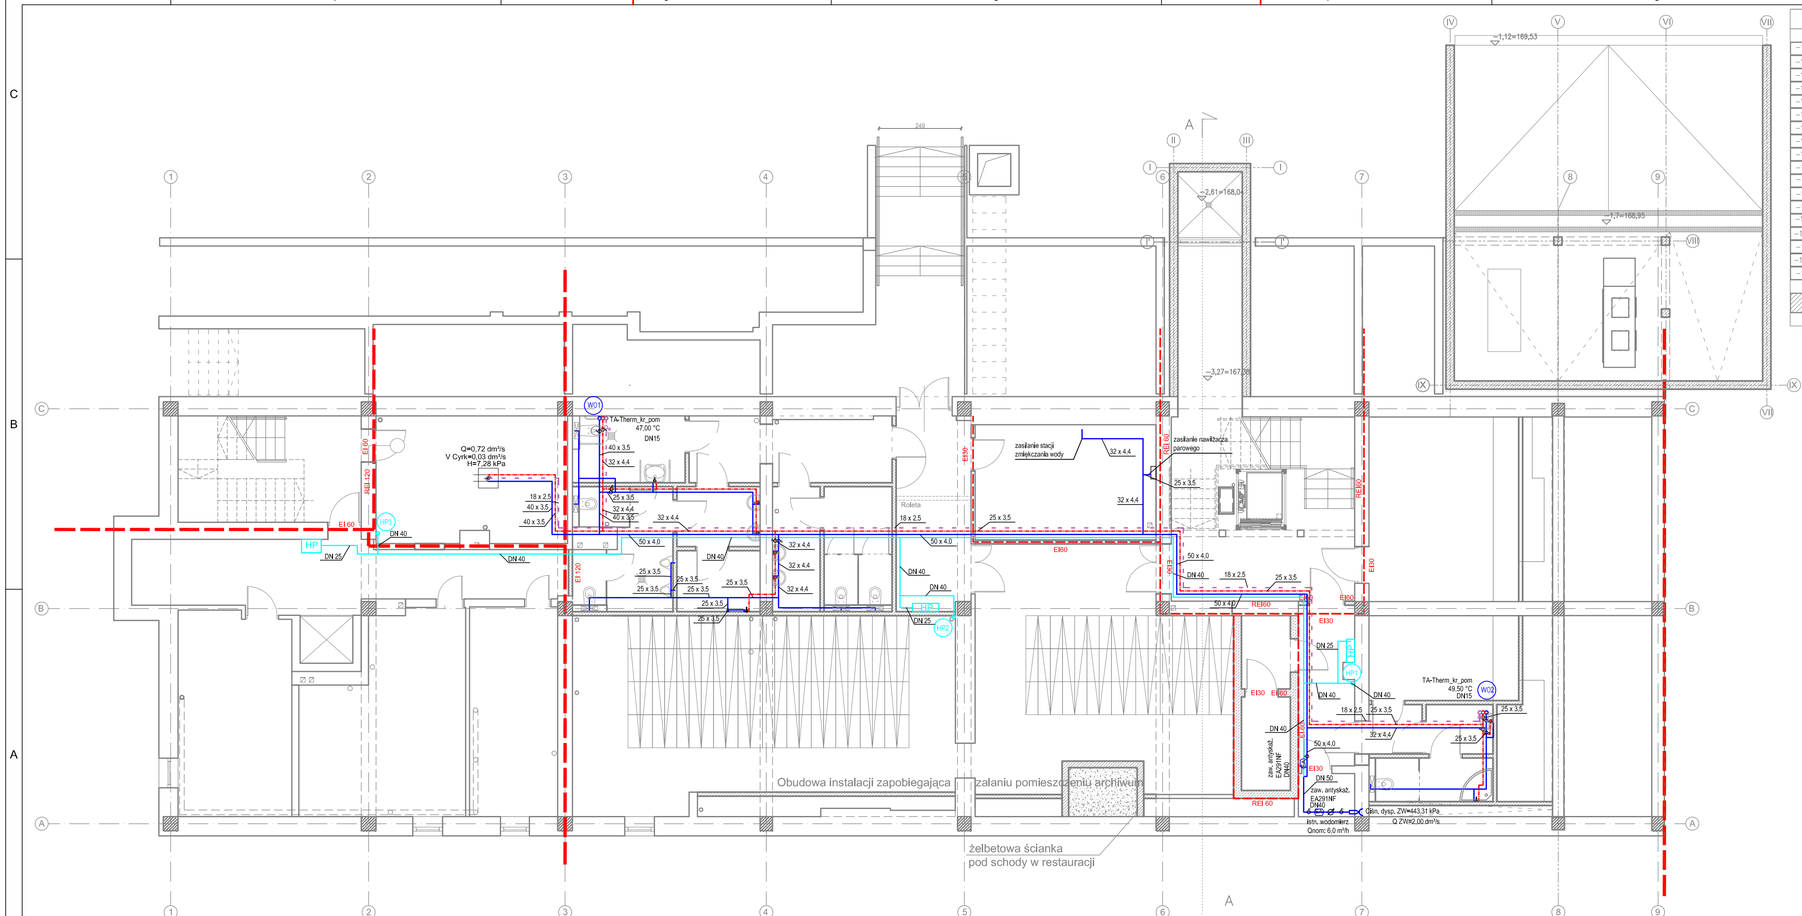

SPIS POMIESZCZEŃ:			
PIWNICA			
-1.01	klatka schodowa	gres	31,08m²
-1.02	klatka schodowa	gres	17,86m²
-1.03	archiwum	gres	119,46m²
-1.04	przedsionek	gres	11,78m²
-1.05	toaleta damska	gres	12,84m²
-1.06	pom. porządz.	gres	4,65m²
-1.07	toaleta męska	gres	14,82m²
-1.08	toaleta NSP	gres	6,68m²
-1.09	wentylatornia	gres	19,11m²
-1.10	komunikacja	gres	13,25m²
-1.11	komunikacja	gres	8,12m²
-1.12	mag.broni+przedsion.	gres	7,48m²
-1.13	pom. wodomierza	gres	2,23m²
-1.14	pom. higieniczno-sanitarne	gres	7,63m²
-1.14a	przedsion.	gres	2,49m²
-1.15	pom pomocnicze	gres	9,65m²
-1.15a	pom pomocnicze	gres	21,16m²
-1.16	węzeł C.O.	gres	22,03m²
		R A Z E M	333,04m²
	powierzchnia poza zakresem opracow.		84,20m²
		R A Z E M	417,24m²

LEGENDA:

- PRZEWODY WODY ZIMNEJ
- PRZEWODY WODA CIEPŁEJ
- PRZEWODY CYRKULACJA C.W.U.
- PRZEWODY WODY P-POŻ
- W01 OZNACZENIE PIONU WODY
- HP1 OZNACZENIE PIONU HYDRANTOWEGO
- ZAWÓR TERMOSTATYCZNY
- EA ZAWÓR ANTYSKAŻENIOWY
- ZAWÓR KULOWY ODCINAJĄCY

UWAGI DOTYCZĄCE INSTALACJI WODOCIĄGOWEJ:

1. CAŁĄ INSTALACJĘ WODY P-POŻ WYKONAĆ Z RUR STALOWYCH STOPOWYCH PODWÓJNIE OCYNKOWANYCH.
2. PODEJŚCIA POD PRZYBORY OD PIONÓW WYKONAĆ Z RUR TYPU PE-RT .
3. MONTAŻ HYDRANTÓW NA WYSOKOŚCI 1,35±0,05m
4. PRZED POLEWACZKAMI PO STRONIE INSTALACYJNEJ ZAMONTOWAĆ ZAWÓR ANTYSKARCZENIOWY TYP: GA .
5. WSZYSTKIE NIE OPISANE PRZEWODY WYKONAĆ Z RUR TYPU PE-RT 18 x 2,5
6. WSZYSTKIE PRZEJŚCIA INSTALACJI PRZEZ ŚCIANY LUB STROPY ODDZIELENIA POŻAROWEGO PROWADZIĆ W STALOWYCH TULEJACH OCHRONNYCH A WOLNĄ PRZESTRZEŃ USZCZELNIĆ MATERIAŁEM W TEJ SAMEJ KLASIE CO PRZEGRODA.
7. WSZYSTKIE PRZEWODY IZOLOWAĆ TERMICZNIE ZGODNIE Z OPISEM PROJEKTU.
8. Z UWAGI NA ZMIENIAJĄCE SIĘ GRUBOŚCI ŚCIAN MONTAŻ PIONÓW WODY NALEŻY ROZPOCZĄĆ OD PIWNICY W GÓRĘ.
9. NA ODEJŚCIU INSTALACJI WODY UŻYTKOWEJ ZARAZ ZA ODEJŚCIEM INSTALACJI HYDRANTOWEJ NALEŻY ZAMONTOWAĆ ZAWÓR ELEKTROMAGNETYCZNY NORMALNIE ZAMKNIĘTY Z PRASOSTATEM ZAMONTOWANYM NA INSTALACJI HYDRANTOWEJ

plan3D strefa projektowania

PROJEKT:
plan3D ADRIAN BOGUTCZAK
90-562 Łódź, ul. Tokowa 3/5, tel/fax 42 292 06 00
www.plan3d.com.pl biuro@plan3d.com.pl

TEMAT: OPRACOWANIE DOKUMENTACJI TECHNICZNEJ PRZEBUDOWY BYŁEGO "HOTELU SUWALSZCZYZNA" NA CELE ADMINISTRACJI PUBLICZNEJ SAMORZĄDOWEJ ORAZ REMONTU DACHU I ELEWACJI PRZYLEGŁEGO BUDYNKU SOK. I PROJEKT BUDYNKU TOALET PUBLICZNYCH.

TOM: TOM I
PRZEBUDOWA BYŁEGO "HOTELU SUWALSZCZYZNA" NA CELE ADMINISTRACJI PUBLICZNEJ SAMORZĄDOWEJ

INWESTOR: MIASTO SUWAŁKI
UL. MICKIEWICZA 1, 16-400 SUWAŁKI

ADRES: 16-400 SUWAŁKI, UL. T.NOWIEMCZA 71
działki o nr ew.
INWEST.: 11030/3, 11032/3, 11032/4 11033/1, 11034/1, 11035/1, 11036/1, 11037/1, 11041/8, 11041/9, 11041/11, 11041/12, 12378, 12379

PROJEKTANT:
mgr inż. Paweł Groberek
upr. nr LOD/1394/POOS/10

OPRACOWAŁ:
mgr inż. Marcin Sadok

SPRAWDZAJĄCY:
mgr inż. Norbert Jastrzębski
upr. nr LOD/0655/PWOS/06

STADIUM:	RYSUNEK:
Projekt budowlany	Instalacja wody rzut piwnicy
BRANŻA: SANITARNA	SKALA: 1:100
DATA: maj 2013	NR RYSUNKU: WKW-01