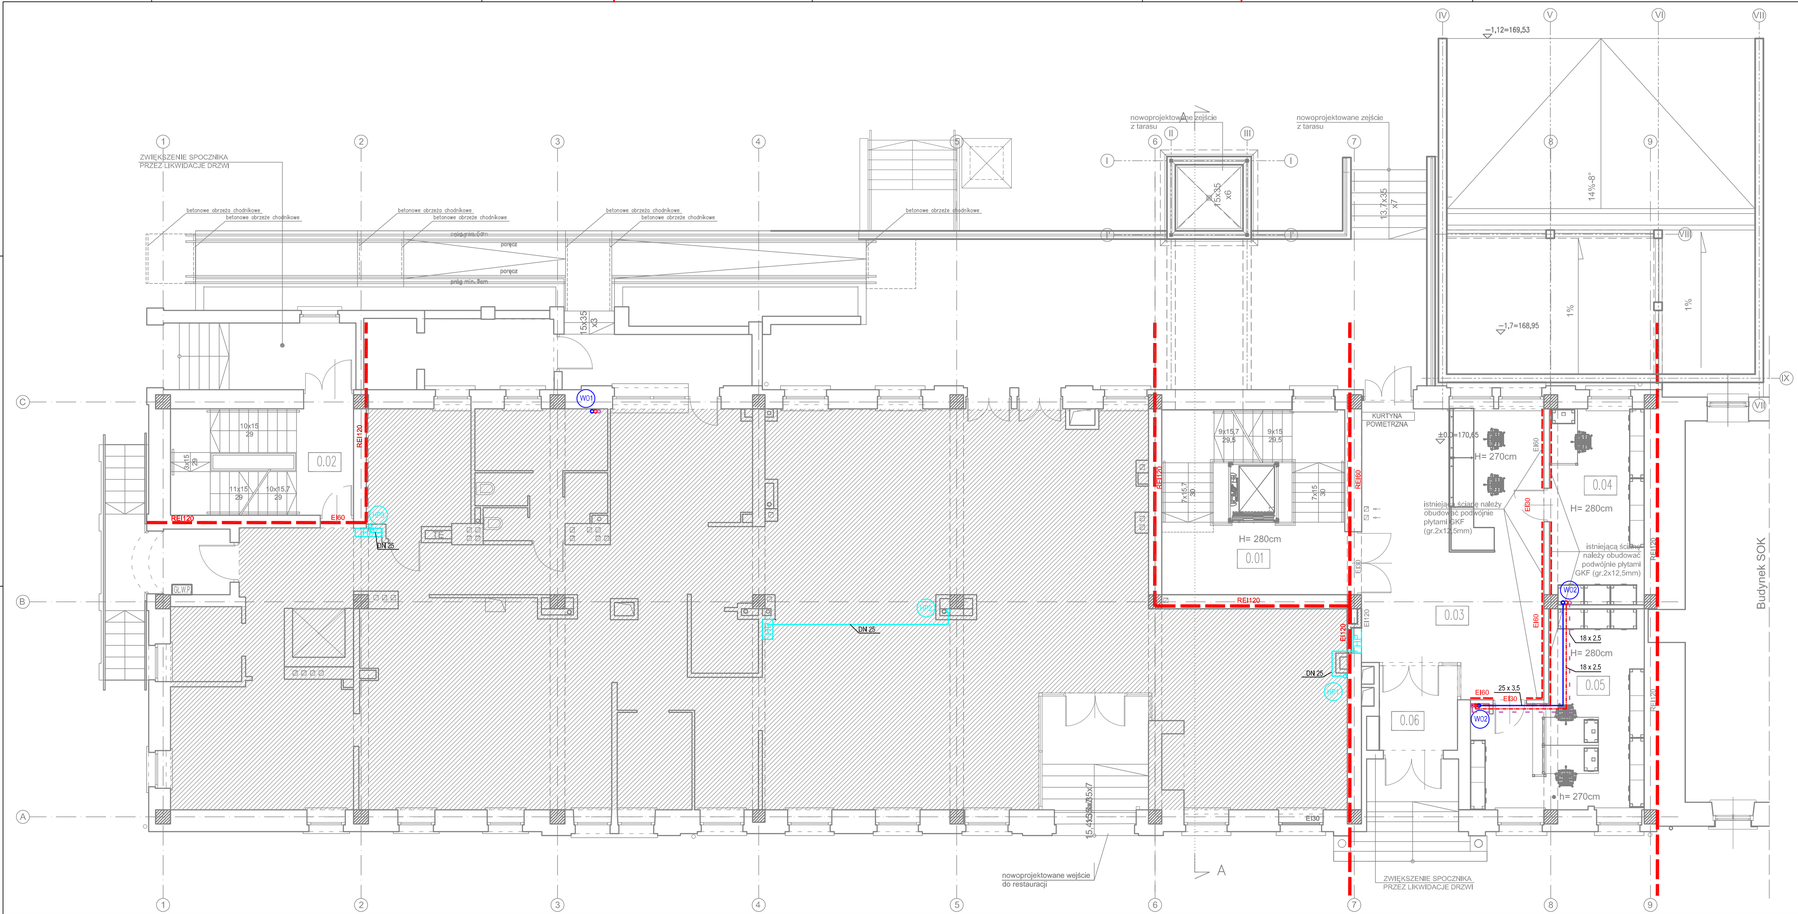

SPIS POMIESZCZEŃ:				
PARTER				
0.01	klatka schodowa	gres	–	31,03m²
0.02	klatka schodowa	gres	–	17,85m²
0.03	hol	gres	2 os.	45,61m²
0.04	pokój biurowy	płytki dywanowe	1 os.	16,14m²
0.05	straż miejska	płytki dywanowe	2 os.	25,97m²
0.06	przedsionek	gres	–	6,06m²
		R A Z E M	5 os.	142,66m²
	powierzchnia poza zakresem opracow.			369,80m²
		R A Z E M		512,46m²

LEGENDA:

- PRZEWODY WODY ZIMNEJ
- PRZEWODY WODA CIEPEJ
- PRZEWODY CYRKULACJA C.W.U.
- PRZEWODY WODY P-POŻ
- W01 OZNACZENIE PIONU WODY
- HP1 OZNACZENIE PIONU HYDRANTOWEGO
- ZAWÓR KULOWY ODCINAJĄCY

UWAGI DOYCZĄCE INSTALACJI WODOCIĄGOWEJ:

1. CAŁĄ INSTALACJĘ WODY P-POŻ WYKONAĆ Z RUR STALOWYCH STOPOWYCH PODWÓJNIE OCYNKOWANYCH.
2. PODEJŚCIA POD PRZYBORRY OD PIONÓW WYKONAĆ Z RUR TYPU PE-RT. EOZPROWADZENIE RUR NAD STROPEM PODWIESZANYM.
3. MONTAŻ HYDRANTÓW NA WYSOKOŚCI 1,35±0,05m
4. PRZED POLEWACZKAMI PO STRONIE INSTALACYJNEJ ZAMONTOWAĆ ZAWÓR ANTYSKARZENIOWY TYP: GA.
5. WSZYSTKIE NIE OPISANE PRZEWODY WYKONAĆ Z RUR TYPU PE-RT 18 x 2,5
6. WSZYSTKIE PRZEJŚCIA INSTALACJI PRZEZ ŚCIANY LUB STROPY ODDZIELENIA POŻAROWEGO PROWADZIĆ W STALOWYCH TULEJACH OCHRONNYCH A WOLNĄ PRZESTRZEŃ USZCZELNIĆ MATERIAŁEM W TEJ SAMEJ KLASIE CO PRZEGRODA.
7. WSZYSTKIE PRZEWODY IZOLOWAĆ TERMICZNIE ZGODNIE Z OPISEM PROJEKTU.
8. Z UWAGI NA ZMIENIAJĄCE SIĘ GRUBOŚCI ŚCIAN MONTAŻ PIONÓW WODY NALEŻY ROZPOCZĄĆ OD PIWNICY W GORĘ.

plan3D strefa projektowania

PROJEKT:	plan3D ADRIAN BOGUTCZAK 90-562 Łódź, ul. Łąkowa 3/5, tel/fax 42 292 06 00 www.plan3d.com.pl biuro@plan3d.com.pl
TEMAT:	OPRACOWANIE DOKUMENTACJI TECHNICZNEJ PRZEBUDOWY BYŁEGO "HOTELU SUWALSZCZYZNA" NA CELE ADMINISTRACJI PUBLICZNEJ SAMORZĄDOWEJ ORAZ REMONTU DACHU I ELEWACJI PRZYLEGŁEGO BUDYNKU SOK, I PROJEKT BUDYNKU TOALET PUBLICZNYCH.
TOM:	TOM I PRZEBUDOWA BYŁEGO "HOTELU SUWALSZCZYZNA" NA CELE ADMINISTRACJI PUBLICZNEJ SAMORZĄDOWEJ
INWESTOR:	MIASTO SUWAŁKI UL. MICKIEWICZA 1, 16-400 SUWAŁKI
ADRES	16-400 SUWAŁKI, UL. T.KOŚCIUSZKI 71 działki o nr ew.
INWEST.:	11030/3, 11032/3, 11032/4 11033/1, 11034/1, 11035/1, 11036/1, 11037/1, 11041/8, 11041/9, 11041/11, 11041/12, 12378, 12379
PROJEKTANT:	mgr inż. Paweł Groberek upr. nr LOD/1394/POOS/10
OPRACOWAŁ:	mgr inż. Marcin Sadok
SPRAWDZAJĄCY:	mgr inż. Norbert Jastrzębski upr. nr LOD/0655/PWOS/06
STADIUM:	Projekt budowlany
RYSUNEK:	instalacja wody rzut parteru
BRANŻA:	SANITARNA
SKALA:	1:100
NR RYSUNKU:	WKW–02
DATA:	maj 2013