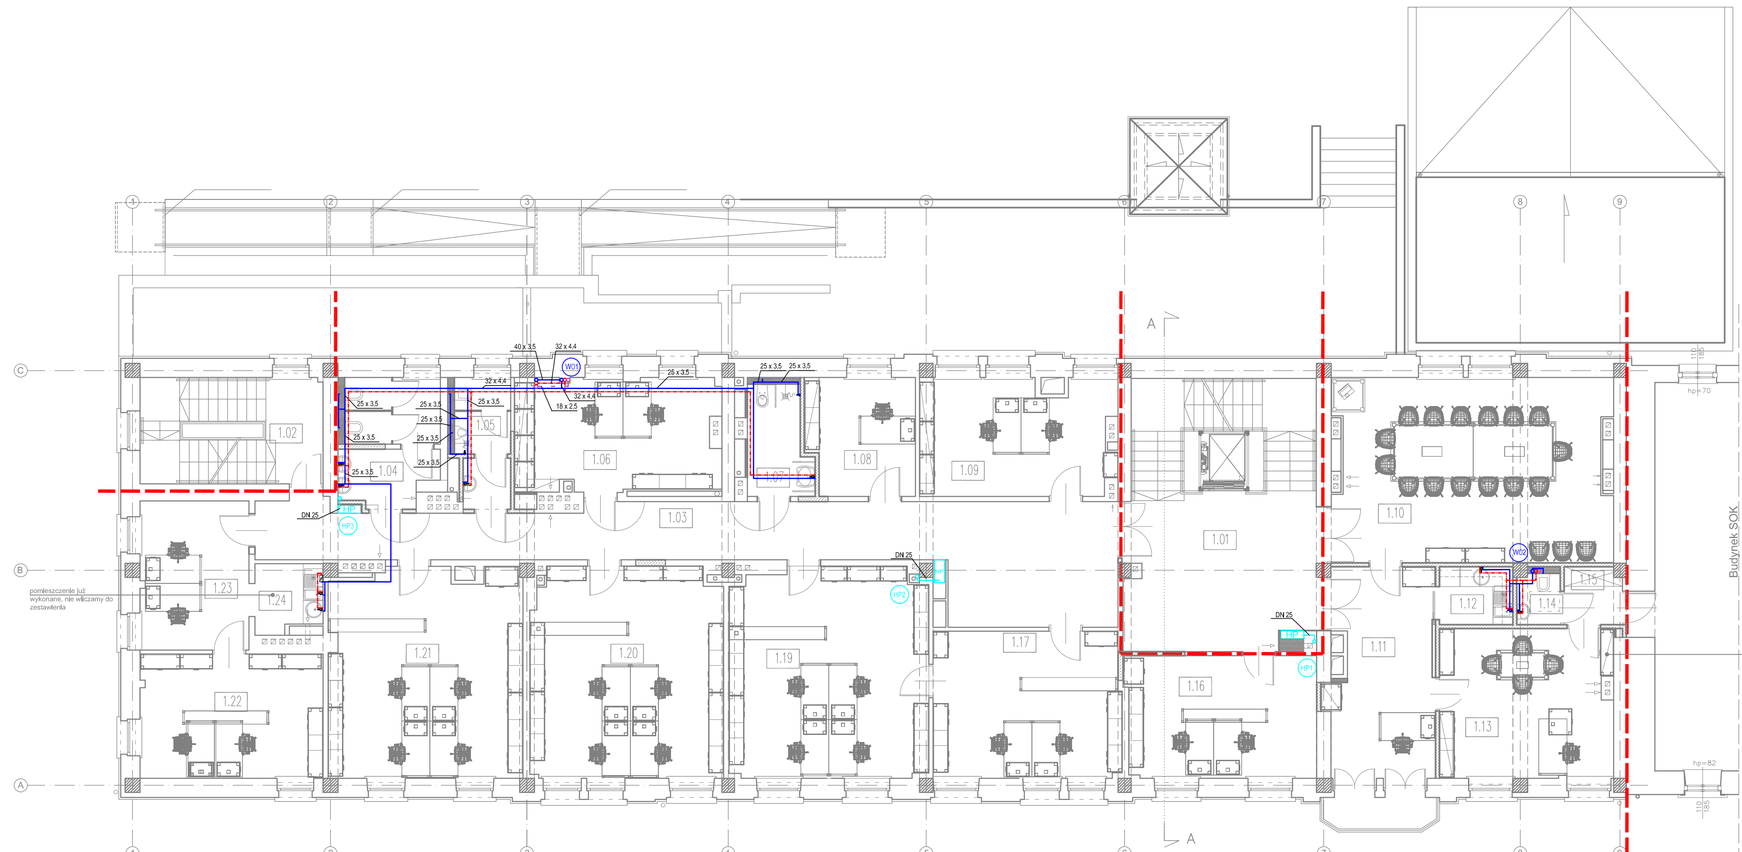

SPIS POMIESZCZEŃ:				
I PIĘTRO				
1.01	klatka schodowa	gres	–	46,03m²
1.02	klatka schodowa	gres	–	17,85m²
1.03	komunikacja	gres	–	54,05m²
1.04	wc damskie	gres	–	10,79m²
1.05	wc męskie	gres	–	6,32m²
1.06	pokój biurowy	płytki dywanowe	2 os.	20,85m²
1.07	wc nsp	gres	–	5,99m²
1.08	pokój biurowy	płytki dywanowe	1 os.	11,55m²
1.09	pokój biurowy	płytki dywanowe	2 os.	20,40m²
1.10	sala konferencyjna	płytki dywanowe	(max 15 os.)	46,23m²
1.11	sekretariat	płytki dywanowe	1 os.	19,33m²
1.12	aneks kuch.	gres	–	3,89m²
1.13	gabinet wiceprezyd.	płytki dywanowe	1 os.	23,62m²
1.14	toaleta	gres	–	2,00m²
1.15	przedsionek	gres	–	3,00m²
1.16	pokój biurowy	płytki dywanowe	2 os.	21,26m²
1.17	pokój biurowy	płytki dywanowe	2 os.	25,22m²
1.19	pokój biurowy	płytki dywanowe	2 os.	37,78m²
1.20	pokój biurowy	płytki dywanowe	4 os.	36,81m²
1.21	pokój biurowy	płytki dywanowe	4 os.	36,42m²
1.22	pokój biurowy	płytki dywanowe	2 os.	20,82m²
1.23	pokój biurowy	płytki dywanowe	2 os.	14,87m²
1.24	aneks kuch.	gres	–	4,07m²
		R A Z E M	27 os.	

LEGENDA:

- PRZEWODY WODY ZIMNEJ
- PRZEWODY WODA CIEPŁEJ
- PRZEWODY CYRKULACJA C.W.U.
- PRZEWODY WODY P-POŻ
- WZ1 OZNACZENIE PIONU WODY
- HP1 OZNACZENIE PIONU HYDRANTOWEGO
- ZAWÓR KULOWY ODCINAJĄCY

UWAGI DOTYCZĄCE INSTALACJI WODOCIĄGOWEJ:

1. CAŁA INSTALACJĘ WODY P-POŻ WYKONAĆ Z RUR STALOWYCH STOPOWYCH PODWÓJNIE OCYNKOWANYCH.
2. PODEJŚCIA POD PRZYBORY OD PIONÓW WYKONAĆ Z RUR TYPU PE-RT. EOZPROWADZENIE RUR NAD STROPEM PODWIESZANYM.
3. MONTAŻ HYDRANTÓW NA WYSOKOŚCI 1,35±0,05m
4. PRZED POLEWACZKAMI PO STRONIE INSTALACYJNEJ ZAMONTOWAĆ ZAWÓR ANTYSKARZENIOWY TYP: GA .
5. WSZYSTKIE NIE OPISANE PRZEWODY WYKONAĆ Z RUR TYPU PE-RT 18 x 2,5
6. WSZYSTKIE PRZEJŚCIA INSTALACJI PRZEZ ŚCIANY LUB STROPY ODDZIELENIA POŻAROWEGO PROWADZIĆ W STALOWYCH TULEJACH OCHRONNYCH A WOLNĄ PRZESTRZEŃ USZCZELNIĆ MATERIAŁEM W TEJ SAMEJ KLASIE CO PRZEGRODA.
7. WSZYSTKIE PRZEWODY IZOLOWAĆ TERMICZNIE ZGODNIE Z OPISEM PROJEKTU.
8. Z UWAGI NA ZMIENIAJĄCE SIĘ GRUBOŚCI ŚCIAN MONTAŻ PIONÓW WODY NALEŻY ROZPOCZĄĆ OD PIWNICY W GÓRĘ.

plan3D strefa projektowania

PROJEKT:
plan3D ADRIAN BOGUTCZAK
90-562 Łódź, ul. Łąkowa 3/5, tel/fax 42 292 06 00
www.plan3d.com.pl biuro@plan3d.com.pl

TEMAT: OPRACOWANIE DOKUMENTACJI TECHNICZNEJ PRZEBUDOWY BYŁEGO "HOTELU SUWALSZCZYZNA" NA CELE ADMINISTRACJI PUBLICZNEJ SAMORZĄDOWEJ ORAZ REMONTU DACHU I ELEWACJI PRZYLEGŁEGO BUDYNKU SOK, I PROJEKT BUDYNKU TOALET PUBLICZNYCH.

TOM: TOM I
PRZEBUDOWA BYŁEGO "HOTELU SUWALSZCZYZNA" NA CELE ADMINISTRACJI PUBLICZNEJ SAMORZĄDOWEJ

INWESTOR: MIASTO SUWAŁKI
UL. MICKIEWICZA 1, 16-400 SUWAŁKI

ADRES: 16-400 SUWAŁKI, UL. T.KOŚCIUSZKI 71 działki o nr ew.
INWEST.: 11030/3, 11032/3, 11032/4 11033/1, 11034/1, 11035/1, 11036/1, 11037/1, 11041/8, 11041/9, 11041/11, 11041/12, 12378, 12379

PROJEKTANT:
mgr inż. Paweł Groberek
upr. nr LOD/1394/POOS/10

OPRACOWAŁ:
mgr inż. Marcin Sadok

SPRAWDZAJĄCY:
mgr inż. Norbert Jastrzębski
upr. nr LOD/0655/PWOS/06

STADIUM: Projekt budowlany
RYSUNEK: Instalacja wody rzut I piętra
BRANŻA: SANITARNA
SKALA: 1:100
NR RYSUNKU: WKW–03
DATA: maj 2013