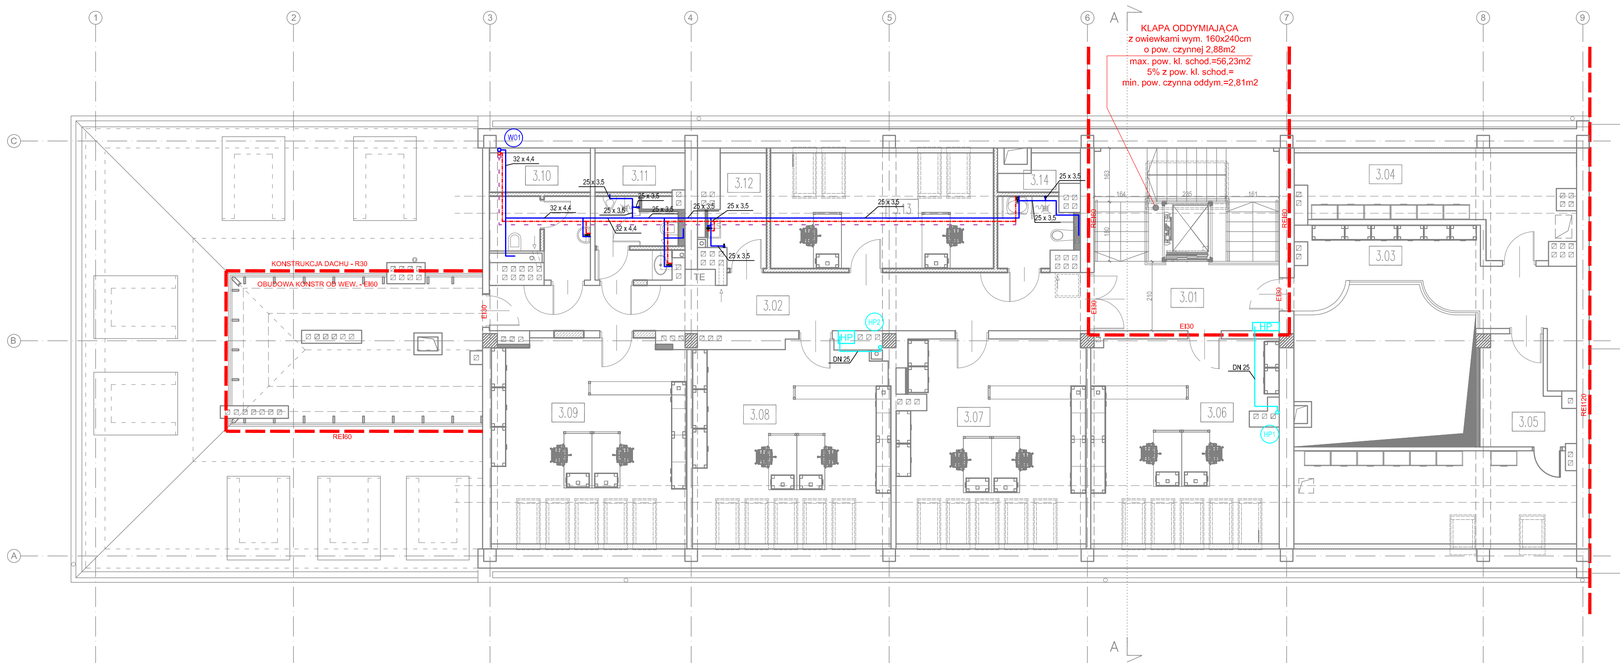

SPIS POMIESZCZEŃ:				
3 PIĘTRO				
3.01	klatka schodowa	gres	–	30,98m²
3.02	komunikacja	gres	–	29,23m²
3.03	antresola	gres	–	19,79m²
3.04	pom. magazynowe	gres	–	13,86m²
3.05	pom. magazynowe	gres	–	26,70m²
3.06	pom. biurowe	płytki dywanowe	2	24,65m²
3.07	pom. biurowe	płytki dywanowe	2	24,44m²
3.08	pom. biurowe	płytki dywanowe	2	24,90m²
3.09	pom. biurowe	płytki dywanowe	2	25,81m²
3.10	wc damskie	gres	–	6,31m²
3.11	wc męskie	gres	–	5,68m²
3.12	pom. porządkowe	gres	–	4,56m²
3.13	pom. biurowe	płytki dywanowe	2	13,69m²
3.14	wc nsp	gres	–	4,44m²
		R A Z E M	10 os.	m²

LEGENDA:

- PRZEWODY WODY ZIMNEJ
- PRZEWODY WODA CIEPŁEJ
- PRZEWODY CYRKULACJA C.W.U.
- PRZEWODY WODY P-POŻ
- W01 OZNACZENIE PIONU WODY
- HP1 OZNACZENIE PIONU HYDRANTOWEGO
- ZAWÓR KULOWY ODCINAJĄCY

UWAGI DOYCZĄCE INSTALACJI WODOCIĄGOWEJ:

1. CAŁĄ INSTALACJĘ WODY P-POŻ WYKONAĆ Z RUR STALOWYCH STOPOWYCH PODWÓJNIE OCYNKOWANYCH.
2. PODEJŚCIA POD PRZYBORY OD PIONÓW WYKONAĆ Z RUR TYPU PE-RT. EOZPROWADZENIE RUR NAD STROPEM PODWIESZANYM.
3. MONTAŻ HYDRANTÓW NA WYSOKOŚCI 1,35±0,05m
4. PRZED POLEWACZKAMI PO STRONIE INSTALACYJNEJ ZAMONTOWAĆ ZAWÓR ANTYSKARZENIOWY TYP: GA .
5. WSZYSTKIE NIE OPISANE PRZEWODY WYKONAĆ Z RUR TYPU PE-RT 18 x 2,5
6. WSZYSTKIE PRZEJŚCIA INSTALACJI PRZEZ ŚCIANY LUB STROPY ODDZIELENIA POŻAROWEGO PROWADZIĆ W STALOWYCH TULEJACH OCHRONNYCH A WOLNĄ PRZESTRZEŃ USZCZELNIĆ MATERIAŁEM W TEJ SAMEJ KLASIE CO PRZEGRODA.
7. WSZYSTKIE PRZEWODY IZOLOWAĆ TERMICZNIE ZGODNIE Z OPISEM PROJEKTU.
8. Z UWAGI NA ZMIENIAJĄCE SIĘ GRUBOŚCI ŚCIAN MONTAŻ PIONÓW WODY NALEŻY ROZPOCZĄĆ OD PIWNICY W GÓRĘ.

plan3D strefa projektowania

PROJEKT:
plan3D ADRIAN BOGUTCZAK
90-562 Łódź, ul. Łąkowa 3/5, tel/fax 42 292 06 00
www.plan3d.com.pl biuro@plan3d.com.pl

TEMAT: OPRACOWANIE DOKUMENTACJI TECHNICZNEJ PRZEBUDOWY BYŁEGO "HOTELU SUWALSZCZYZNA" NA CELE ADMINISTRACJI PUBLICZNEJ SAMORZĄDOWEJ ORAZ REMONTU DACHU I ELEWACJI PRZYLEGŁEGO BUDYNKU SOK, I PROJEKT BUDYNKU TOALET PUBLICZNYCH.

TOM: TOM I
PRZEBUDOWA BYŁEGO "HOTELU SUWALSZCZYZNA" NA CELE ADMINISTRACJI PUBLICZNEJ SAMORZĄDOWEJ

INWESTOR: MIASTO SUWAŁKI
UL. MICKIEWICZA 1, 16-400 SUWAŁKI

ADRES: 16-400 SUWAŁKI, UL. T.KOŚCIUSZKI 71
działki o nr ew.
INWEST.: 11030/3, 11032/3, 11032/4 11033/1, 11034/1, 11035/1, 11036/1, 11037/1, 11041/8, 11041/9, 11041/11, 11041/12, 12378, 12379

PROJEKTANT:
mgr inż. Paweł Groberek
upr. nr LOD/1394/POOS/10

OPRACOWAŁ:
mgr inż. Marcin Sadok

SPRAWDZAJĄCY:
mgr inż. Norbert Jastrzębski
upr. nr LOD/0655/PWOS/06

STADIUM: Projekt budowlany
RYSUNEK: Instalacja wody rzut poddasza
BRANŻA: SANITARNA
SKALA: 1:100
NR RYSUNKU: WKW-05
DATA: maj 2013