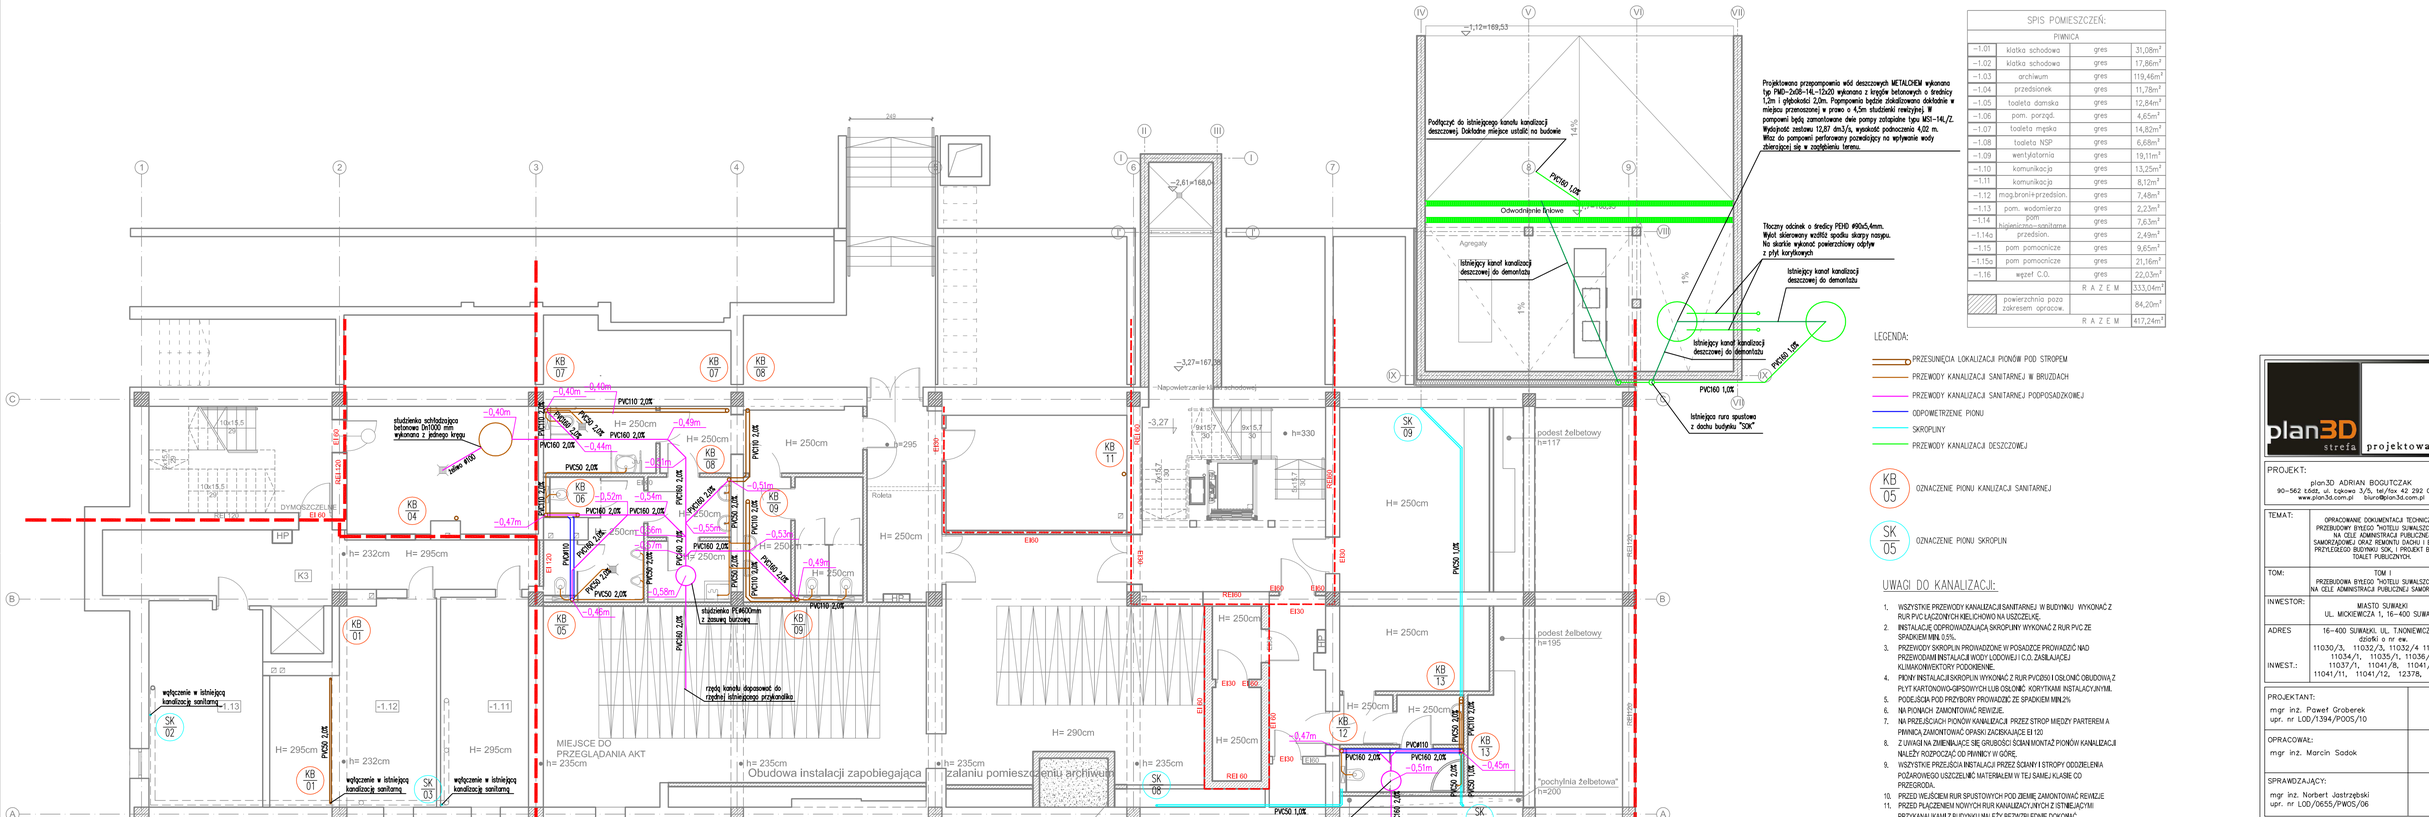

SPIS POMIESZCZEŃ:			
PIWNICA			
-1.01	klatka schodowa	gres	31,08m²
-1.02	klatka schodowa	gres	17,86m²
-1.03	archiwum	gres	119,46m²
-1.04	przedsionek	gres	11,78m²
-1.05	toaleta damska	gres	12,84m²
-1.06	pom. porządz.	gres	4,65m²
-1.07	toaleta męska	gres	14,82m²
-1.08	toaleta NSP	gres	6,68m²
-1.09	wentylatornia	gres	19,11m²
-1.10	komunikacja	gres	13,25m²
-1.11	komunikacja	gres	8,12m²
-1.12	mag.bronii+przedsion.	gres	7,46m²
-1.13	pom. wodomierza	gres	2,25m²
-1.14	pom. higieniczno-sanitarne	gres	7,63m²
-1.14a	przedsion.	gres	2,49m²
-1.15	pom. pomocnicze	gres	9,65m²
-1.15a	pom. pomocnicze	gres	21,16m²
-1.16	wezeł C.O.	gres	22,03m²
		R A Z E M	333,04m²
	powierzchnia poza zakresem opracow.		84,20m²
		R A Z E M	417,24m²

LEGENDA:

- PRZESUNIĘCIA LOKALIZACJI PIONÓW POD STROPEM
- PRZEWODY KANALIZACJI SANITARNEJ W BRUZDACH
- PRZEWODY KANALIZACJI SANITARNEJ PODPOSADZKOWEJ
- ODPOWIETRZENIE PIONU
- SKROPLINY
- PRZEWODY KANALIZACJI DESZCZOWEJ

KB 05 — OZNACZENIE PIONU KANLIZACJI SANITARNEJ

SK 05 — OZNACZENIE PIONU SKROPLIN

UWAGI DO KANALIZACJI:

1. WSZYSTKIE PRZEWODY KANALIZACJI SANITARNEJ W BUDYNKU WYKONAĆ Z RUR PVC ŁĄCZONYCH KIELICHOWO NA USZCZELKĘ.
2. INSTALACJĘ ODPROWADZAJĄCĄ SKROPLINY WYKONAĆ Z RUR PVC ZE SPADKIEM MIN. 0.5%.
3. PRZEWODY SKROPLIN PROWADZONE W POSADZCE PROWADZIĆ NAD PRZEWODAMI INSTALACJI WODY I ODDWIEJ I C.O. ZASILAJĄCEJ KLIMAKOMWENTORY PODOKIENNE.
4. PIONY INSTALACJI SKROPLIN WYKONAĆ Z RUR PVC Ø50 I OSŁONIĆ OBUDOWĄ Z PŁYT KARTONOWO-GIPSOWYCH LUB OSŁONIĆ KORYTKAMI INSTALACYJNYMI.
5. PODEJŚCIA POD PRZYBORY PROWADZIĆ ZE SPADKIEM MIN.2%
6. NA PIONACH ZAMONTOWAĆ REWIZJE.
7. NA PRZEJŚCIACH PIONÓW KANALIZACJI PRZEZ STROP MIĘDZY PARTEREM A PIWNICĄ ZAMONTOWAĆ OPASKI ZACISKAJĄCE EI 120
8. Z UWAGI NA ZMIENIAJĄCE SIĘ GRUBOŚCI ŚCIAN MONTAŻ PIONÓW KANALIZACJI NALEŻY ROZPOCZĄĆ OD PIWNICY W GÓRĘ.
9. WSZYSTKIE PRZEJŚCIA INSTALACJI PRZEZ ŚCIANY I STROPY ODDZIELENIA POŻAROWEGO USZCZELNIĆ MATERIAŁEM W TEJ SAMEJ KLASIE CO PRZEGRODA.
10. PRZED WEJŚCIEM RUR SPUSTOWYCH POD ZIEMIĘ ZAMONTOWAĆ REWIZJE
11. PRZED PŁACZENIEM NOWYCH RUR KANALIZACYJNYCH Z ISTNIEJĄCYMI PRZYKANALIKAMI Z BUDYNKU NALEŻY BEZWZĘDNIE DOKONAĆ CIŚNIENIOWEGO CZYSZCZENIA ORAZ SPRAWDZENIA DROŻNOŚCI.
12. PRZED PRZYSTĘPIENIEM DO PRAC UKŁADANIA KANALIZACJI PODPOSADZKOWEJ NALEŻY BEZWZĘDNIE WYKONAĆ METODĄ ODKRYWKOWĄ SPRAWDZENIA LOKALIZACJI RZEDNIE ISTNIEJĄCEJ KANALIZACJI PODPOSADZKOWE W REJONIE PROJEKTOWANEGO WŁĄCZENIA.

plan3D strefa projektowania

PROJEKT:
plan3D ADRIAN BOGUTCZAK
90-562 Łódź, ul. Tokowa 3/5, tel/fax 42 292 06 00
www.plan3d.com.pl biuro@plan3d.com.pl

TEMAT:	OPRACOWANIE DOKUMENTACJI TECHNICZNEJ PRZEBUDOWY BYŁEGO "HOTELU SUWALSZCZYZNA" NA CELE ADMINISTRACJI PUBLICZNEJ SAMORZĄDOWEJ ORAZ REMONTU DACHU I ELEWACJI PRZYLEGŁEGO BUDYNKU SOK, I PROJEKT BUDYNKU TOALET PUBLICZNYCH.
TOM:	TOM I PRZEBUDOWA BYŁEGO "HOTELU SUWALSZCZYZNA" NA CELE ADMINISTRACJI PUBLICZNEJ SAMORZĄDOWEJ
INWESTOR:	MIASTO SUWAŁKI UL. MICKIEWICZA 1, 16-400 SUWAŁKI
ADRES INWEST.:	16-400 SUWAŁKI, UL. T.NONIEWICZA 71 dz/ki o nr ew. 11030/3, 11032/3, 11032/4 11033/1, 11034/1, 11035/1, 11036/1, 11037/1, 11041/8, 11041/9, 11041/11, 11041/12, 12378, 12379

PROJEKTANT:	mgr inż. Paweł Groberek upr. nr LOD/1394/POOS/10
OPRACOWAŁ:	mgr inż. Marcin Sadok
SPRAWDZAJĄCY:	mgr inż. Norbert Jastrzębski upr. nr LOD/0655/PWOS/06

STADIUM:	Projekt budowlany	RYSUNEK:	instalacja kanalizacji rzut piwnicy
BRANŻA:	SANITARNA	SKALA:	1:100
DATA:	maj 2013	NR RYSUNKU:	WKW-07