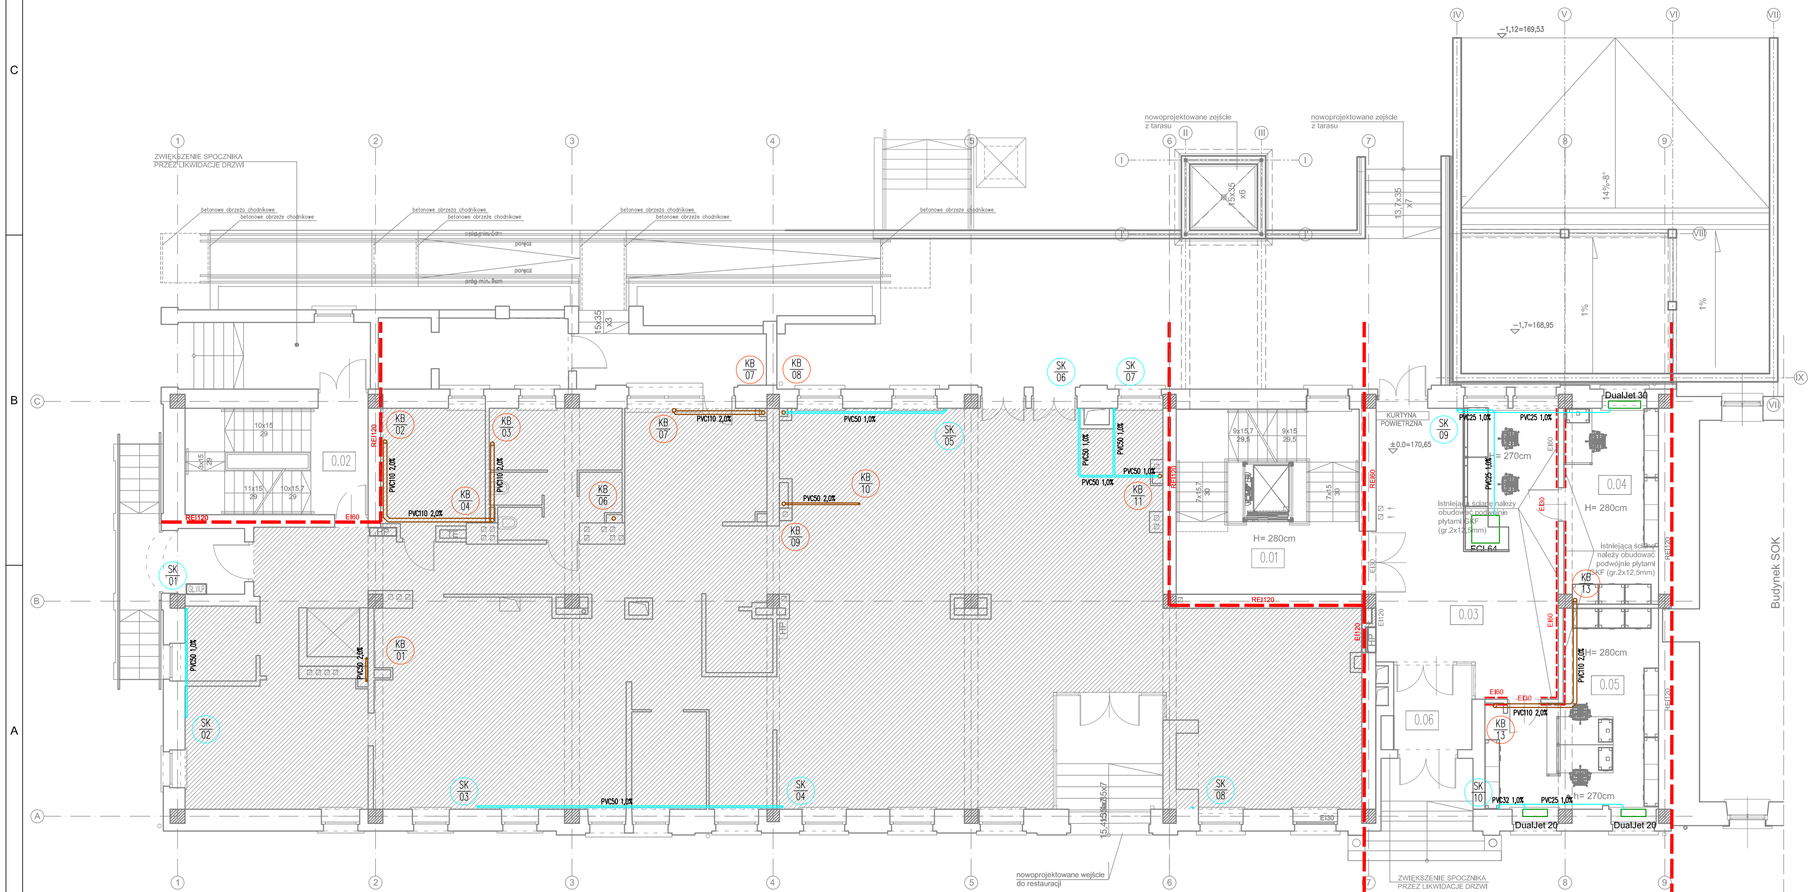

SPIS POMIESZCZEŃ:				
PARTER				
0.01	klatka schodowa	gres	–	31,03m²
0.02	klatka schodowa	gres	–	17,85m²
0.03	hol	gres	2 os.	45,61m²
0.04	pokój biurowy	płytki dywanowe	1 os.	16,14m²
0.05	straż miejska	płytki dywanowe	2 os.	25,97m²
0.06	przedsionek	gres	–	6,06m²
		R A Z E M	5 os.	142,66m²
	powierzchnia poza zakresem opracow.			369,80m²
		R A Z E M		512,46m²

LEGENDA:

- PRZESUNIĘCIA LOKALIZACJI PIONÓW POD STROPEM
- PRZEWODY KANALIZACJI SANITARNEJ W BRUZDACH
- PRZEWODY KANALIZACJI SANITARNEJ PODPOSADZKOWEJ
- ODPOWIETRZENIE PIONU
- SKROPLINY

KB 05 — OZNACZENIE PIONU KANALIZACJI SANITARNEJ

SK 05 — OZNACZENIE PIONU SKROPLIN

UWAGI DO KANALIZACJI:

1. WSZYSTKIE PRZEWODY KANALIZACJI SANITARNEJ W BUDYNKU WYKONAĆ Z RUR PVC ŁĄCZONYCH KIELICHOWO NA USZCZELKĘ.
2. INSTALACJĘ ODPROWADZAJĄCĄ SKROPLINY WYKONAĆ Z RUR PVC ZE SPADKIEM MIN. 0,5%.
3. PRZEWODY SKROPLIN PROWADZONE W POSADZCE PROWADZIĆ NAD PRZEWODAMI INSTALACJI WODY LODOWEJ I C.O. ZASILAJĄCEJ KLIMAKONWEKTORY PODOKIENNE.
4. PIONY INSTALACJI SKROPLIN WYKONAĆ Z RUR PVCO850 I OSŁONIĆ OBUDOWĄ Z PŁYT KARTONOWO-GIPSOWYCH LUB OSŁONIĆ KORYTKAMI INSTALACYJNYMI.
5. PODEJŚCIA POD PRZYBORY PROWADZIĆ ZE SPADKIEM MIN.2%
6. NA PIONACH ZAMONTOWAĆ REWIZJE.
7. NA PRZEJŚCIACH PIONÓW KANALIZACJI PRZEZ STROP MIĘDZY PARTEREM A PIWNICĄ ZAMONTOWAĆ OPASKI ZACISKAJĄCE EI 120
8. Z UWAGI NA ZWIĘKSZENIE SIĘ OBJĘTOŚCI ŚCIANKI MONTAŻ PIONÓW KANALIZACJI NALEŻY ROZPOCZĄĆ OD PIWNICY W GÓRĘ.
9. WSZYSTKIE PRZEJŚCIA INSTALACJI PRZEZ ŚCIANY I STROPY ODDZIELENIA POŻAROWEGO USZCZELNIĆ MATERIAŁEM W TEJ SAMEJ KLASIE CO PRZEGRODA.
10. PRZED WEJŚCIEM RUR SPUSTOWYCH POD ZIEMIĘ ZAMONTOWAĆ REWIZJE
11. PRZED PŁACZENIEM NOWYCH RUR KANALIZACYJNYCH Z ISTNIEJĄCYMI PRZYKANALIKAMI Z BUDYNKU NALEŻY BEZWZĘDNIE DOKONAĆ CZĘŚCIOWEGO CZYSZCZENIA ORAZ SPRAWDZENIA DROŻNOŚCI.

plan3D strefa projektowania

PROJEKT:	plan3D ADRIAN BOGUTCZAK 90–562 łódź, ul. tokowa 3/5, tel/fax 42 292 06 00 www.plan3d.com.pl biuro@plan3d.com.pl
TEMAT:	OPRACOWANIE DOKUMENTACJI TECHNICZNEJ PRZEBUDOWY BYŁEGO "HOTELU SUWALSZCZYZNA" NA CELE ADMINISTRACJI PUBLICZNEJ SAMORZĄDOWEJ ORAZ REMONTU DACHU I ELEWACJI PRZYLEGŁEGO BUDYNKU SOK, I PROJEKT BUDYNKU TOALET PUBLICZNYCH.
TOM:	TOM I PRZEBUDOWA BYŁEGO "HOTELU SUWALSZCZYZNA" NA CELE ADMINISTRACJI PUBLICZNEJ SAMORZĄDOWEJ
INWESTOR:	MIASTO SUWAŁKI UL. MICKIEWICZA 1, 16–400 SUWAŁKI
ADRES INWEST.:	16–400 SUWAŁKI, UL. T.NOWIEWICZA 71 dz/nki o nr ew. 11030/3, 11032/3, 11032/4 11033/1, 11034/1, 11035/1, 11036/1, 11037/1, 11041/8, 11041/9, 11041/11, 11041/12, 12378, 12379

PROJEKTANT: mgr inż. Paweł Groberek upr. nr LOD/1394/POOS/10	
OPRACOWAŁ: mgr inż. Marcin Sadok	
SPRAWDZAJĄCY: mgr inż. Norbert Jastrzębski upr. nr LOD/0655/PWOS/06	

STADIUM: Projekt budowlany	RYSUNEK: instalacja kanalizacji rzut parteru	
BRANŻA: SANITARNA	SKALA: 1:100	NR RYSUNKU: WKW–08
DATA: maj 2013		