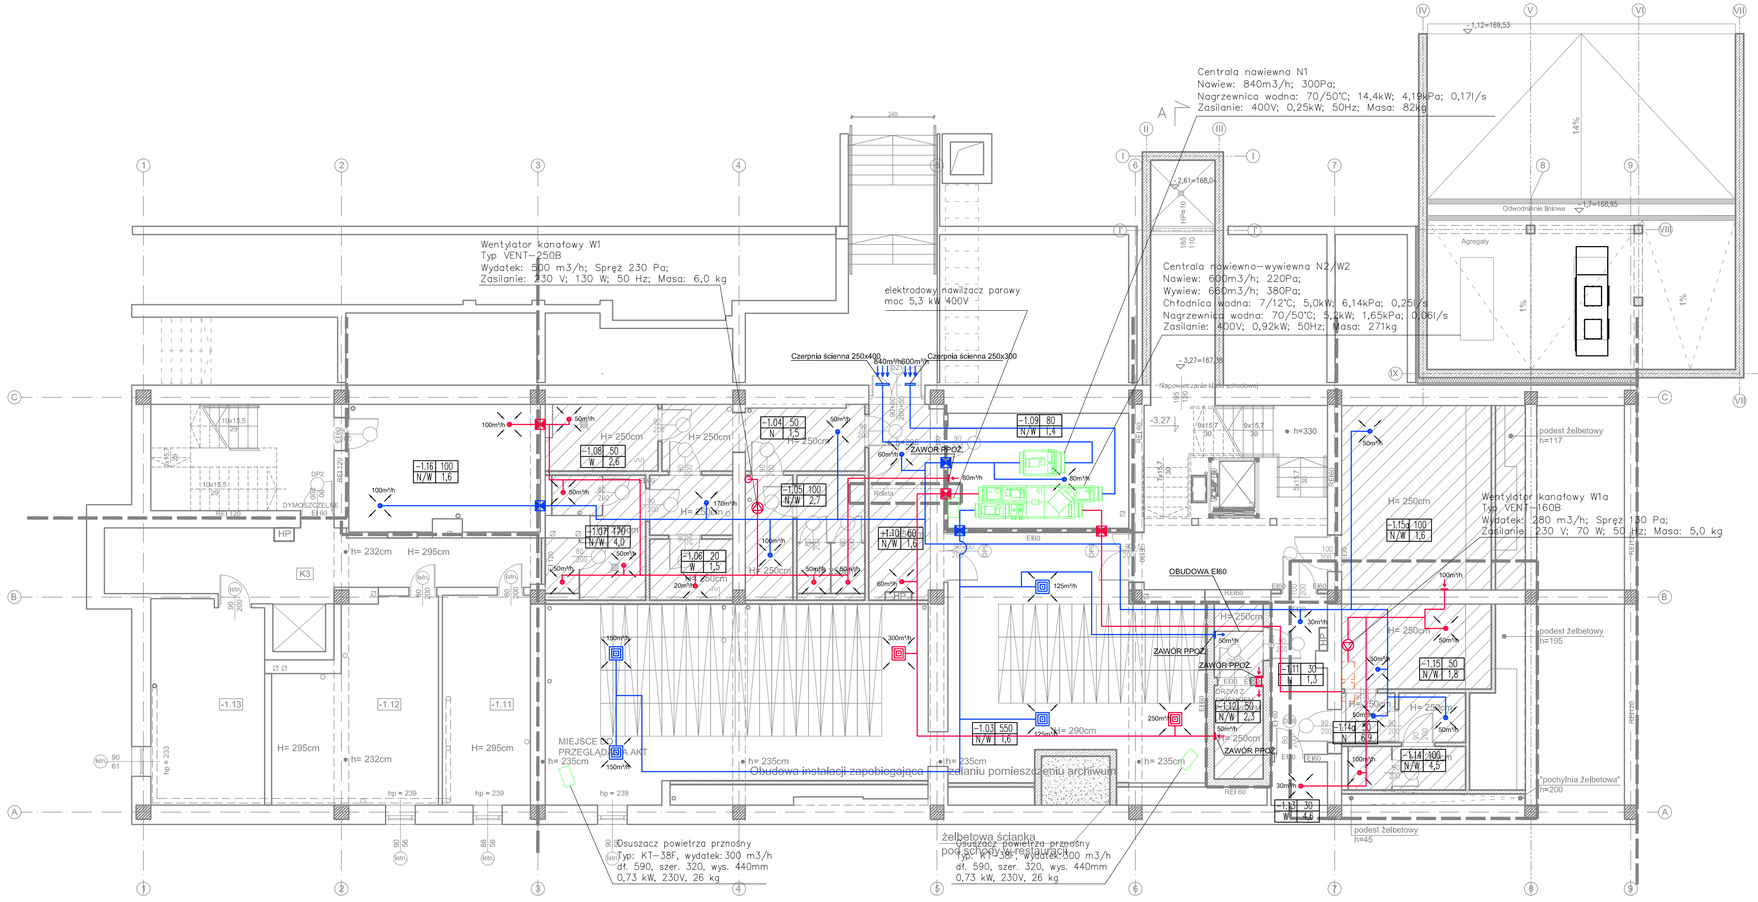

SPIS POMIESZCZEŃ:			
PIWNICA			
–1.01	klatka schodowa	gres	31,08m²
–1.02	klatka schodowa	gres	17,86m²
–1.03	archiwum	gres	119,46m²
–1.04	przedsionek	gres	11,78m²
–1.05	toaleta damska	gres	12,84m²
–1.06	pom. porząd.	gres	4,65m²
–1.07	toaleta męska	gres	14,82m²
–1.08	toaleta NSP	gres	6,68m²
–1.09	wentylatornia	gres	19,11m²
–1.10	komunikacja	gres	13,25m²
–1.11	komunikacja	gres	8,12m²
–1.12	mag.broni+przedsion.	gres	7,48m²
–1.13	pom. wodomierza	gres	2,23m²
–1.14	pom. higieniczno–sanitarne	gres	7,63m²
–1.14a	przedsion.	gres	2,49m²
–1.15	pom. pomocnicze	gres	9,65m²
–1.15a	pom. pomocnicze	gres	21,16m²
–1.16	węzeł C.O.	gres	22,03m²
		R A Z E M	333,04m²
	powierzchnia poza zakresem. opracow.		84,20m²
		R A Z E M	417,24m²

LEGENDA:
- PROJEKTOWANY KANAŁ NAWIEWNY
- PROJEKTOWANY KANAŁ WYWIEWNY
- NAWIEWNIK
- WYWIEWNIK
- ANEMOSTAT NAWIEWNY
- ANEMOSTAT WYWIEWNY

ETYKIETA WENTYLACYJNA POMIESZCZENIA, ZAWIERA JEGO:
- NUMER (-1.03)
- ILOŚĆ POW. WENT. [m3/h] (550)
- RODZAJ WENTYLACJI
  NW- NAWIEWNO-WYCIĄGOWA
  N - NAWIEWNA
  W - WYCIĄGOWA
- KROTNOŚĆ WYMIAN (1,6)

-1.03 550 / N/W 1,6

- KLAPY PPOŻ.

UWAGI DOTYCZĄCE INSTALACJI WENTYLACJI:

1. WSZYSTKIE UŻYTE W PROJEKCIE MATERIAŁY I URZĄDZENIA Z PODANIEM TYPÓW I MAREK NALEŻY TRAKTOWAĆ JAKO REFERENCYJNE, DOPUSZCZA SIĘ STOSOWANIE ROZWIĄZAŃ ZAMIENNYCH POD WARUNKIEM ZACHOWANIA ROWNOWAŻNYCH PARAMETRÓW TECHNICZNYCH, NA KAŻDĄ ZAMIANĘ KONIECZNA JEST ZGODA PROJEKTANTA ORAZ INSPEKTORA NADZORU INWESTORSKIEGO.

plan3D strefa projektowania

PROJEKT:
plan3D ADRIAN BOGUTCZAK
90-562 Łódź, ul. Lipowa 3/5, tel/fax 42 292 06 00
www.plan3d.com.pl biuro@plan3d.com.pl

TEMAT: OPRACOWANIE DOKUMENTACJI TECHNICZNEJ PRZEBUDOWY BYŁEGO "HOTELU SUWALSZCZYZNA" NA CELE ADMINISTRACJI PUBLICZNEJ SAMORZĄDOWEJ ORAZ REMONTU DACHU I ELEWACJA PRZYLEGŁEGO BUDYNKU SOK, II PROJEKT BUDYNKU TOALET PUBLICZNYCH.

TOM: TOM I
PRZEBUDOWA BYŁEGO "HOTELU SUWALSZCZYZNA" NA CELE ADMINISTRACJI PUBLICZNEJ SAMORZĄDOWEJ

INWESTOR: MIASTO SUWAŁKI
UL. MICKIEWICZA 1, 16-400 SUWAŁKI

ADRES: 16-400 SUWAŁKI, UL. T.KOŚCIUSZKI 71
działki o nr ew.
11030/3, 11032/3, 11032/4 11033/1, 11034/1, 11035/1, 11036/1, 11037/1, 11041/8, 11041/9, 11041/11, 11041/12, 12378, 12379

INWEST.:

PROJEKTANT:
mgr Inż. Paweł Grobelnik
upr. nr LOD/1394/POOS/10

OPRACOWAŁ:
mgr Inż. Marcin Sadok

SPRAWDZAJĄCY:
mgr Inż. Norbert Jastrzębski
upr. nr LOD/0655/PWOS/06

STADIUM: Projekt budowlany
RYSUNEK: Instalacja wentylacji rzut piwnicy
BRANŻA: SANITARNA
SKALA: 1:100
NR RYSUNKU: WE-01
DATA: maj 2013